


Anlage 9
Lageplan
Gewerbelärm

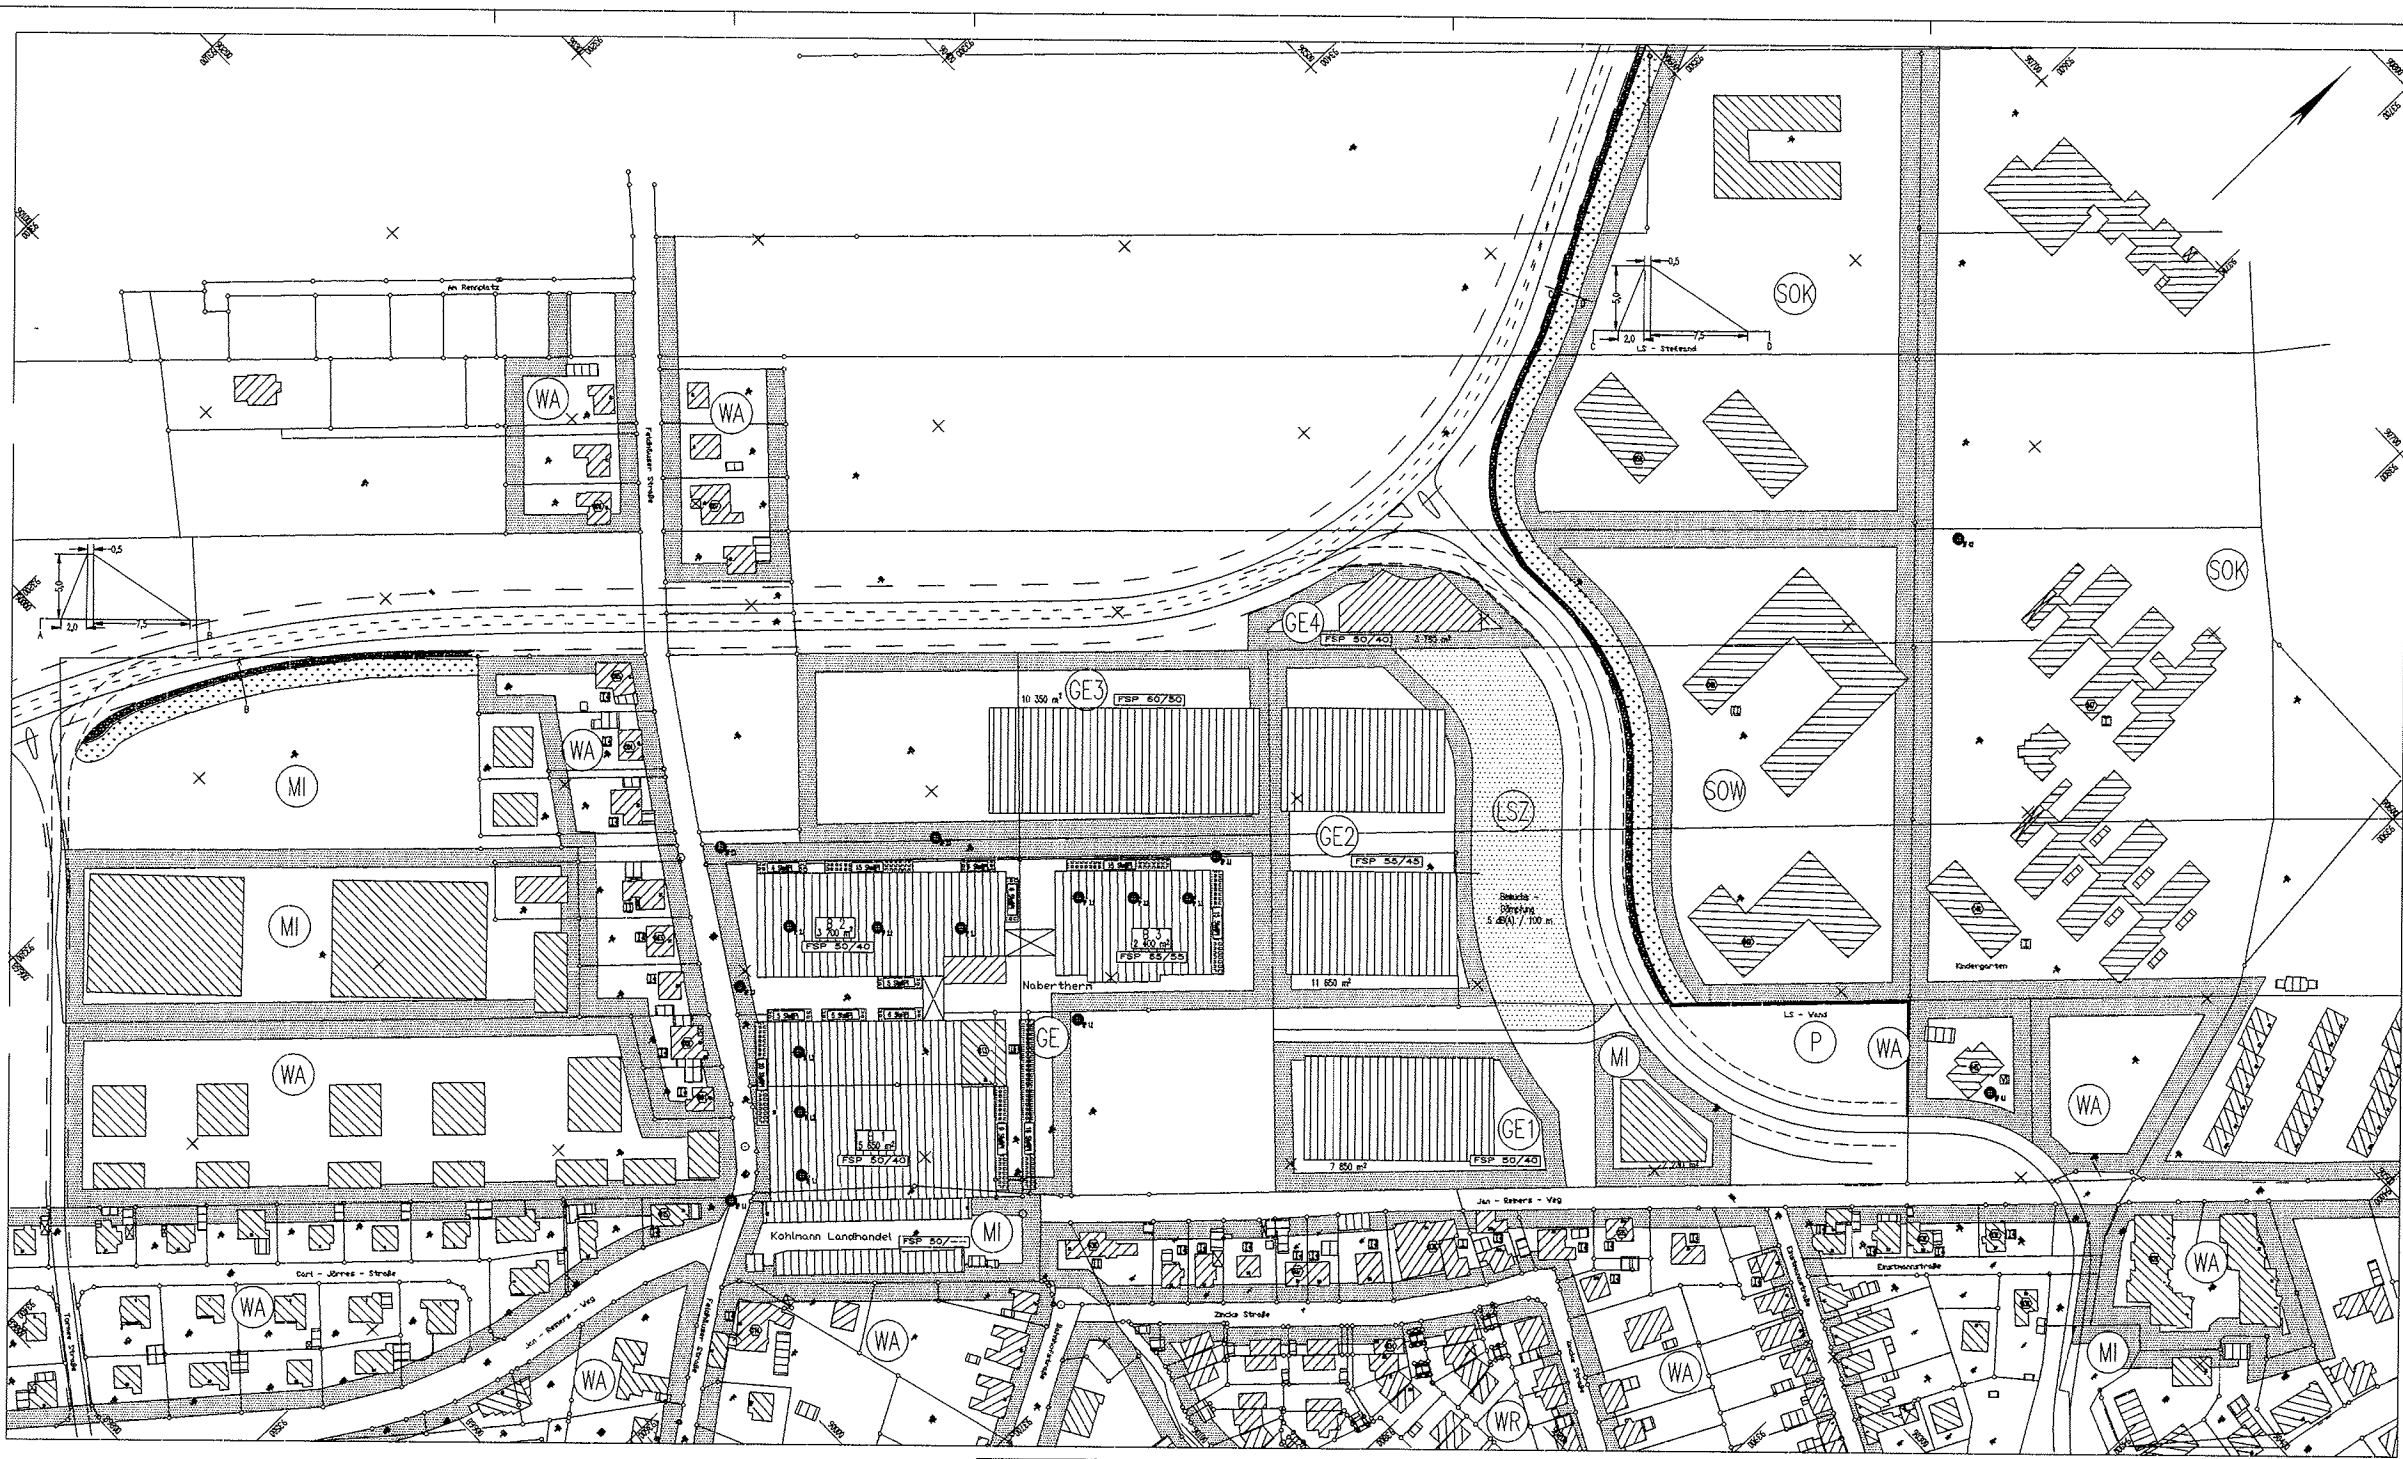

ZEICHENERKLÄRUNG		Liniensystem		Flächensystem		Punktsystem		Textsystem		Sonstige	
Linie	Strich	Strich	Strich	Strich	Strich	Strich	Strich	Strich	Strich	Strich	Strich
...

5.			
4.			
3.			
2.			
1.			
Nr.	Art der Änderung	Datum	Aufgestellt
Entwurfsbearbeitung: HEMMERLING & PARTNER Ingenieurgesellschaft mbH			
			Datum
			Zeichen
			bearbeitet
			gezeichnet
			geprüft:

Gemeinde Lilienthal		Anlage 9
Bebauungsplan Nr. 92 'Feldhausen I'		Blatt Nr. 1
		Reg. Nr.
		Datum
		Zeichen
Lärmkataster - Gewerbeblärm		bearbeitet
Firma Naberthern		gezeichnet
		Mehr/geprüft
		Lageplan
		Maßstab 1:500
Lilienthal, den	199	Überprüft und Genehmigt
.....	199	den
.....	199
.....	199

Grundplan Grundriß	Blatt:
terrestr./photogr. Aufnahme von
vern.-techn./bautechn. Feldvergleich von
Grundplan Kataster	Blatt:
Maßstab: 1:.....	Stand von
.....