


Verkehrliche Baustellen-Ablaufplanung PHASE 1 | Bauzeit: ca. 10 - 12 Monate



Zeichn.-Nr. E 14	Projekt Neubau eines E-Centers in LILIENTHAL Falkenberger Landstraße 7a, 28865 Lilienthal		
Index a - 14.12.17	Zeichnung LAGEPLAN (Ablaufplanung PHASE 1)		
Maßstab 1:750			
Gezeichnet D. Drohn	Datum 10.11.2017	Geprüft	Projekt-Nr. 214 699
H/B = 420 / 594 (0.25m²)			

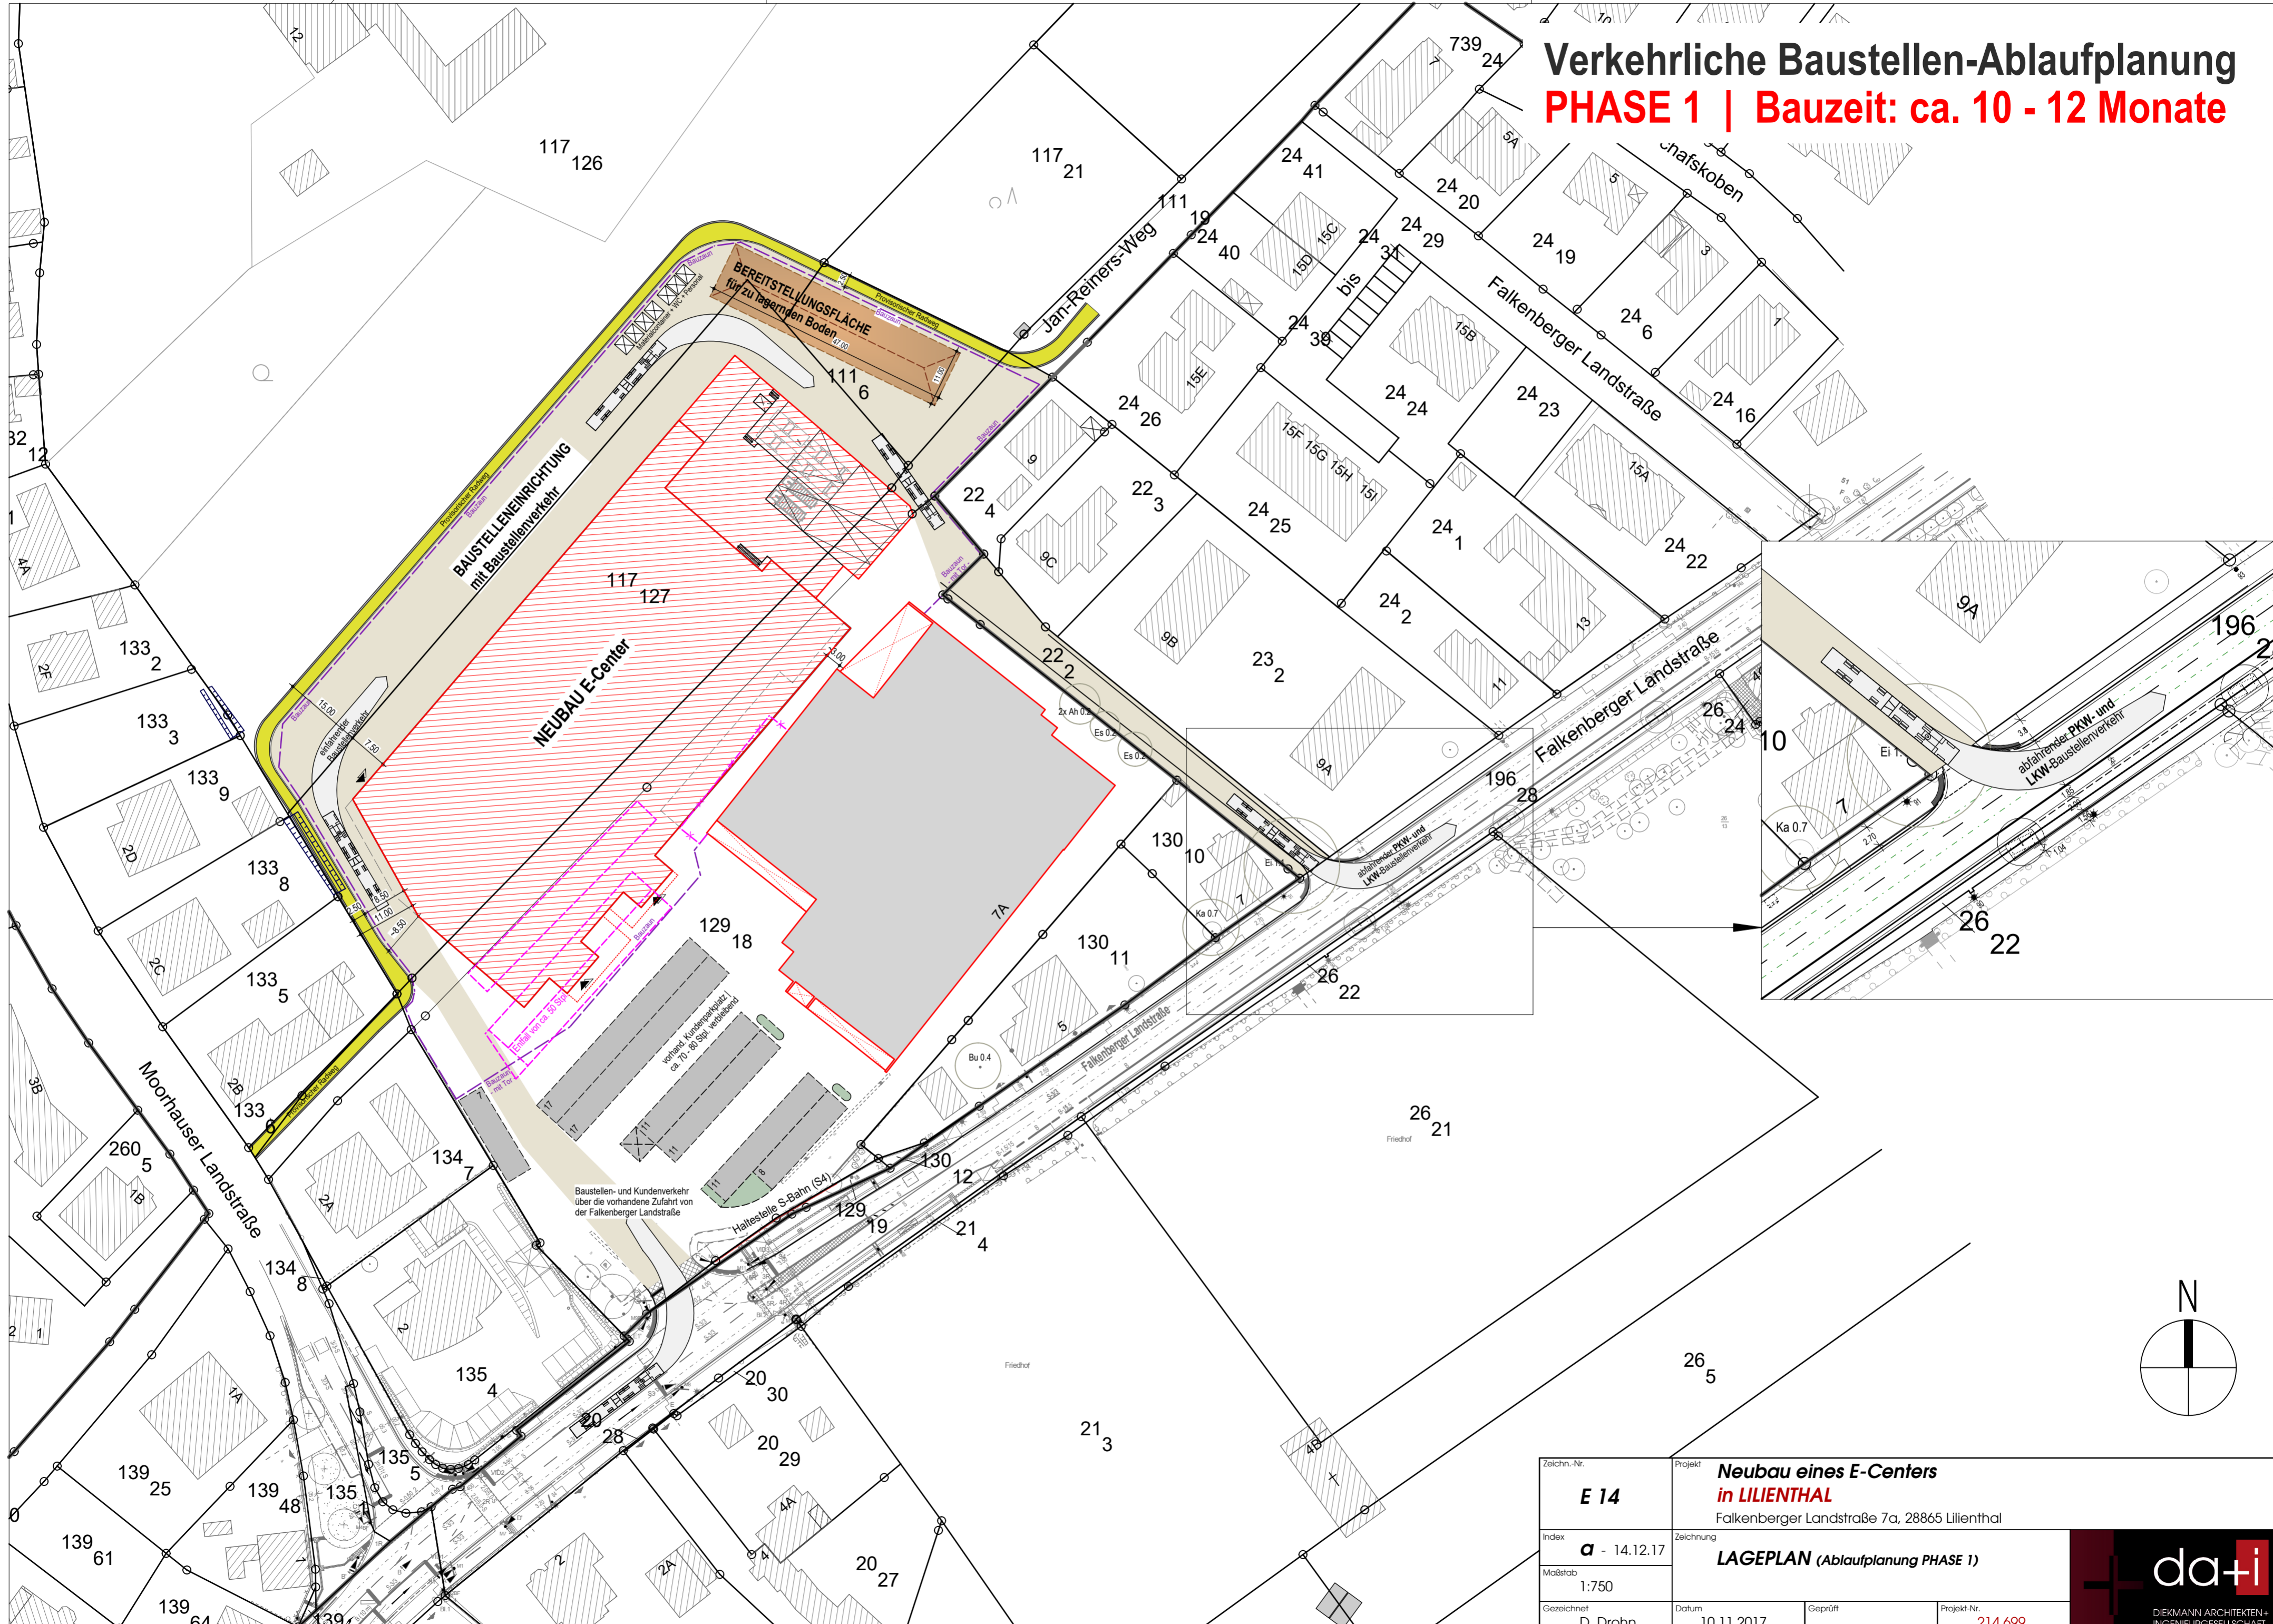