


Satzung Nr.2

über die Festsetzung, Abrundung und erweiterte Abrundung  
des im Zusammenhang bebauten Ortsteils für  
Flächen in der Gemeinde Lilienthal

“ Sankt Jürgen-Kleinmoor “

Abschrift

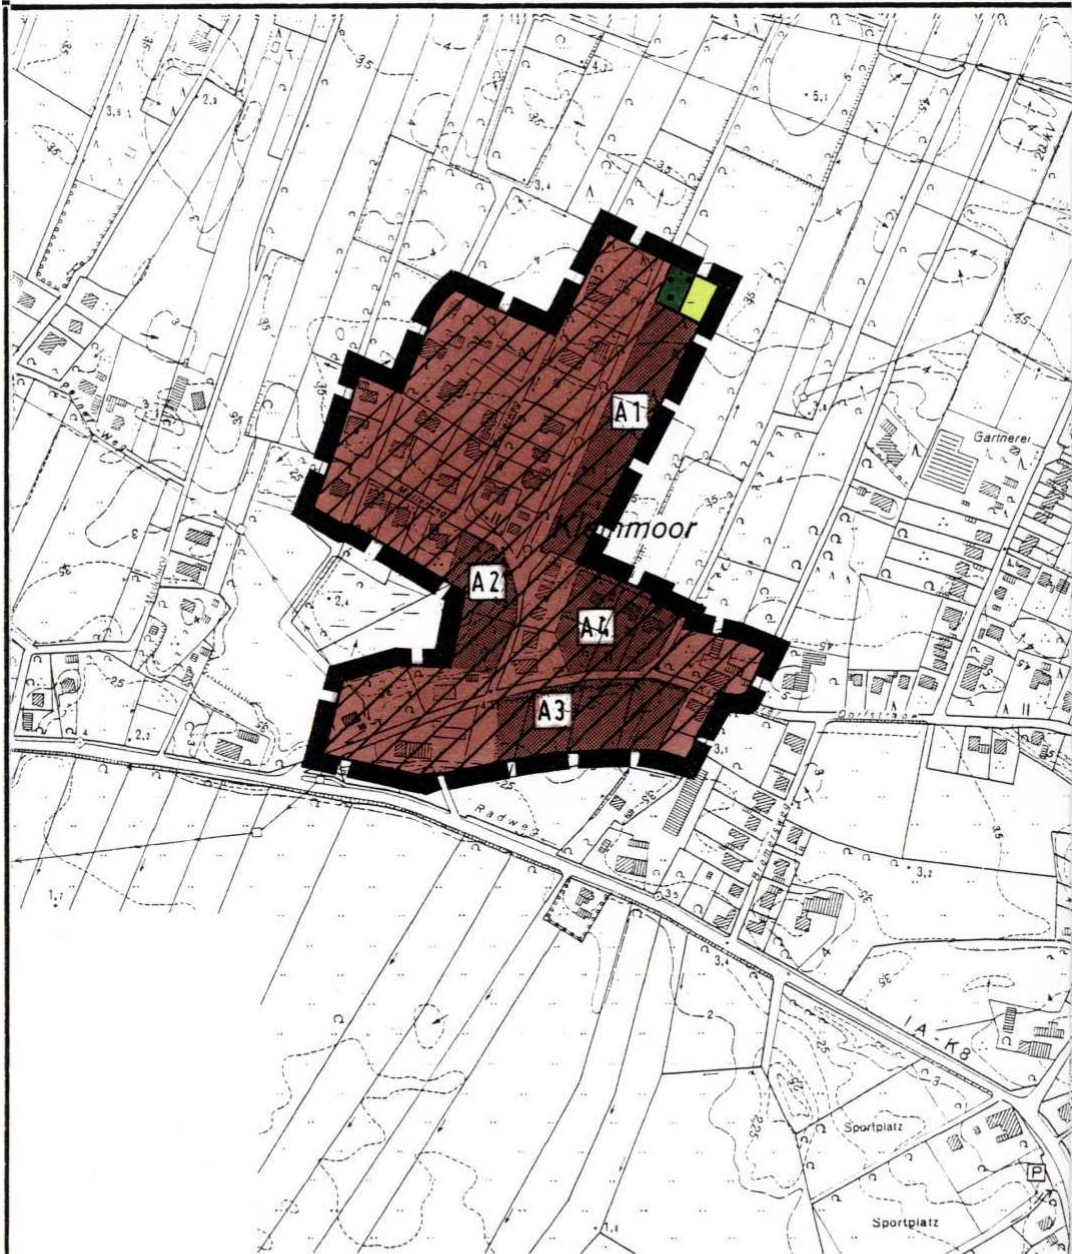

Maßstab 1:5000

Kartengrundlage:  
Deutsche Grundkarte 1:5000  
Herausgeber:  
Vermessungs- und Katasterbehörde  
Osterholz/Verden  
Katasteramt Osterholz-Scharmbeck  
1996

Vervielfältigungserlaubnis erteilt am 29.10.96  
durch das Katasteramt Osterholz-Scharmbeck  
Antrag-Nr. A 3334/96

