


MASSTAB 1 : 1000

Gemeinde Lilienthal
Bebauungsplan Nr. 8 Im Schoofmoor
1. Änderung

Dieser Teil ist
noch rechtsverbindlich.
07.08.97

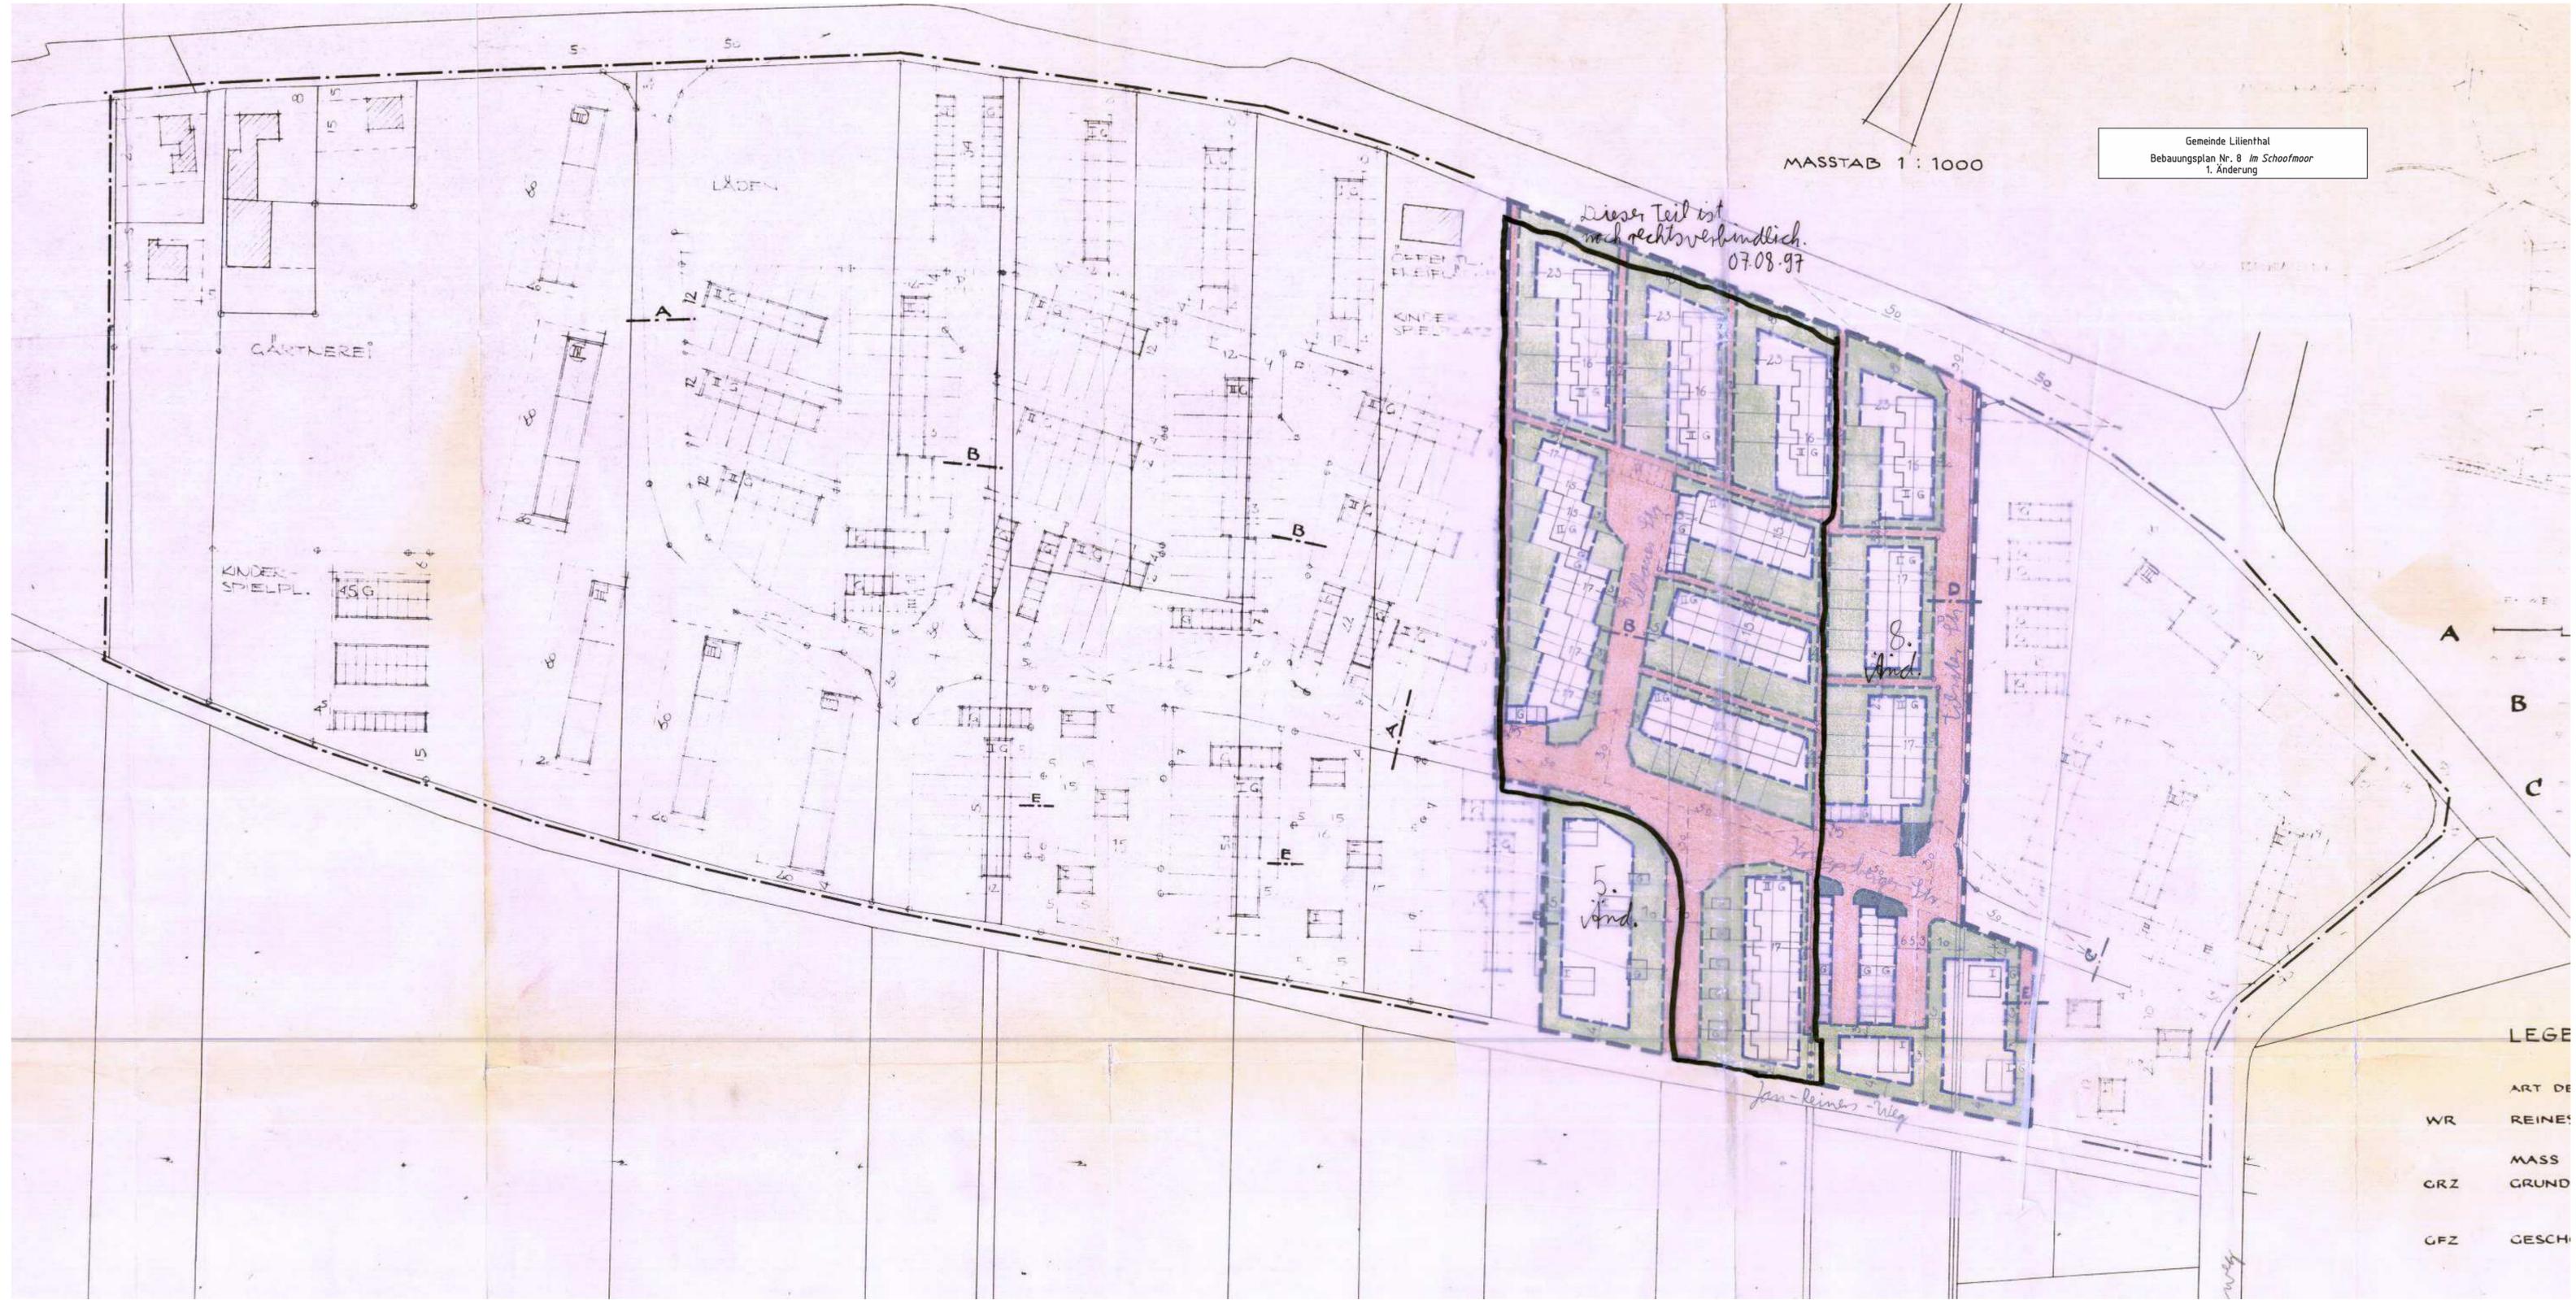

LEGE
ART DE
WR REINES
MASS
GRZ GRUND
GFZ GESCH