


Gemeinde Lilienthal
Bebauungsplan Nr. 8 Im Schoofmoor
6. Änderung

WR	II g
0,4	0,8

7. Änderung

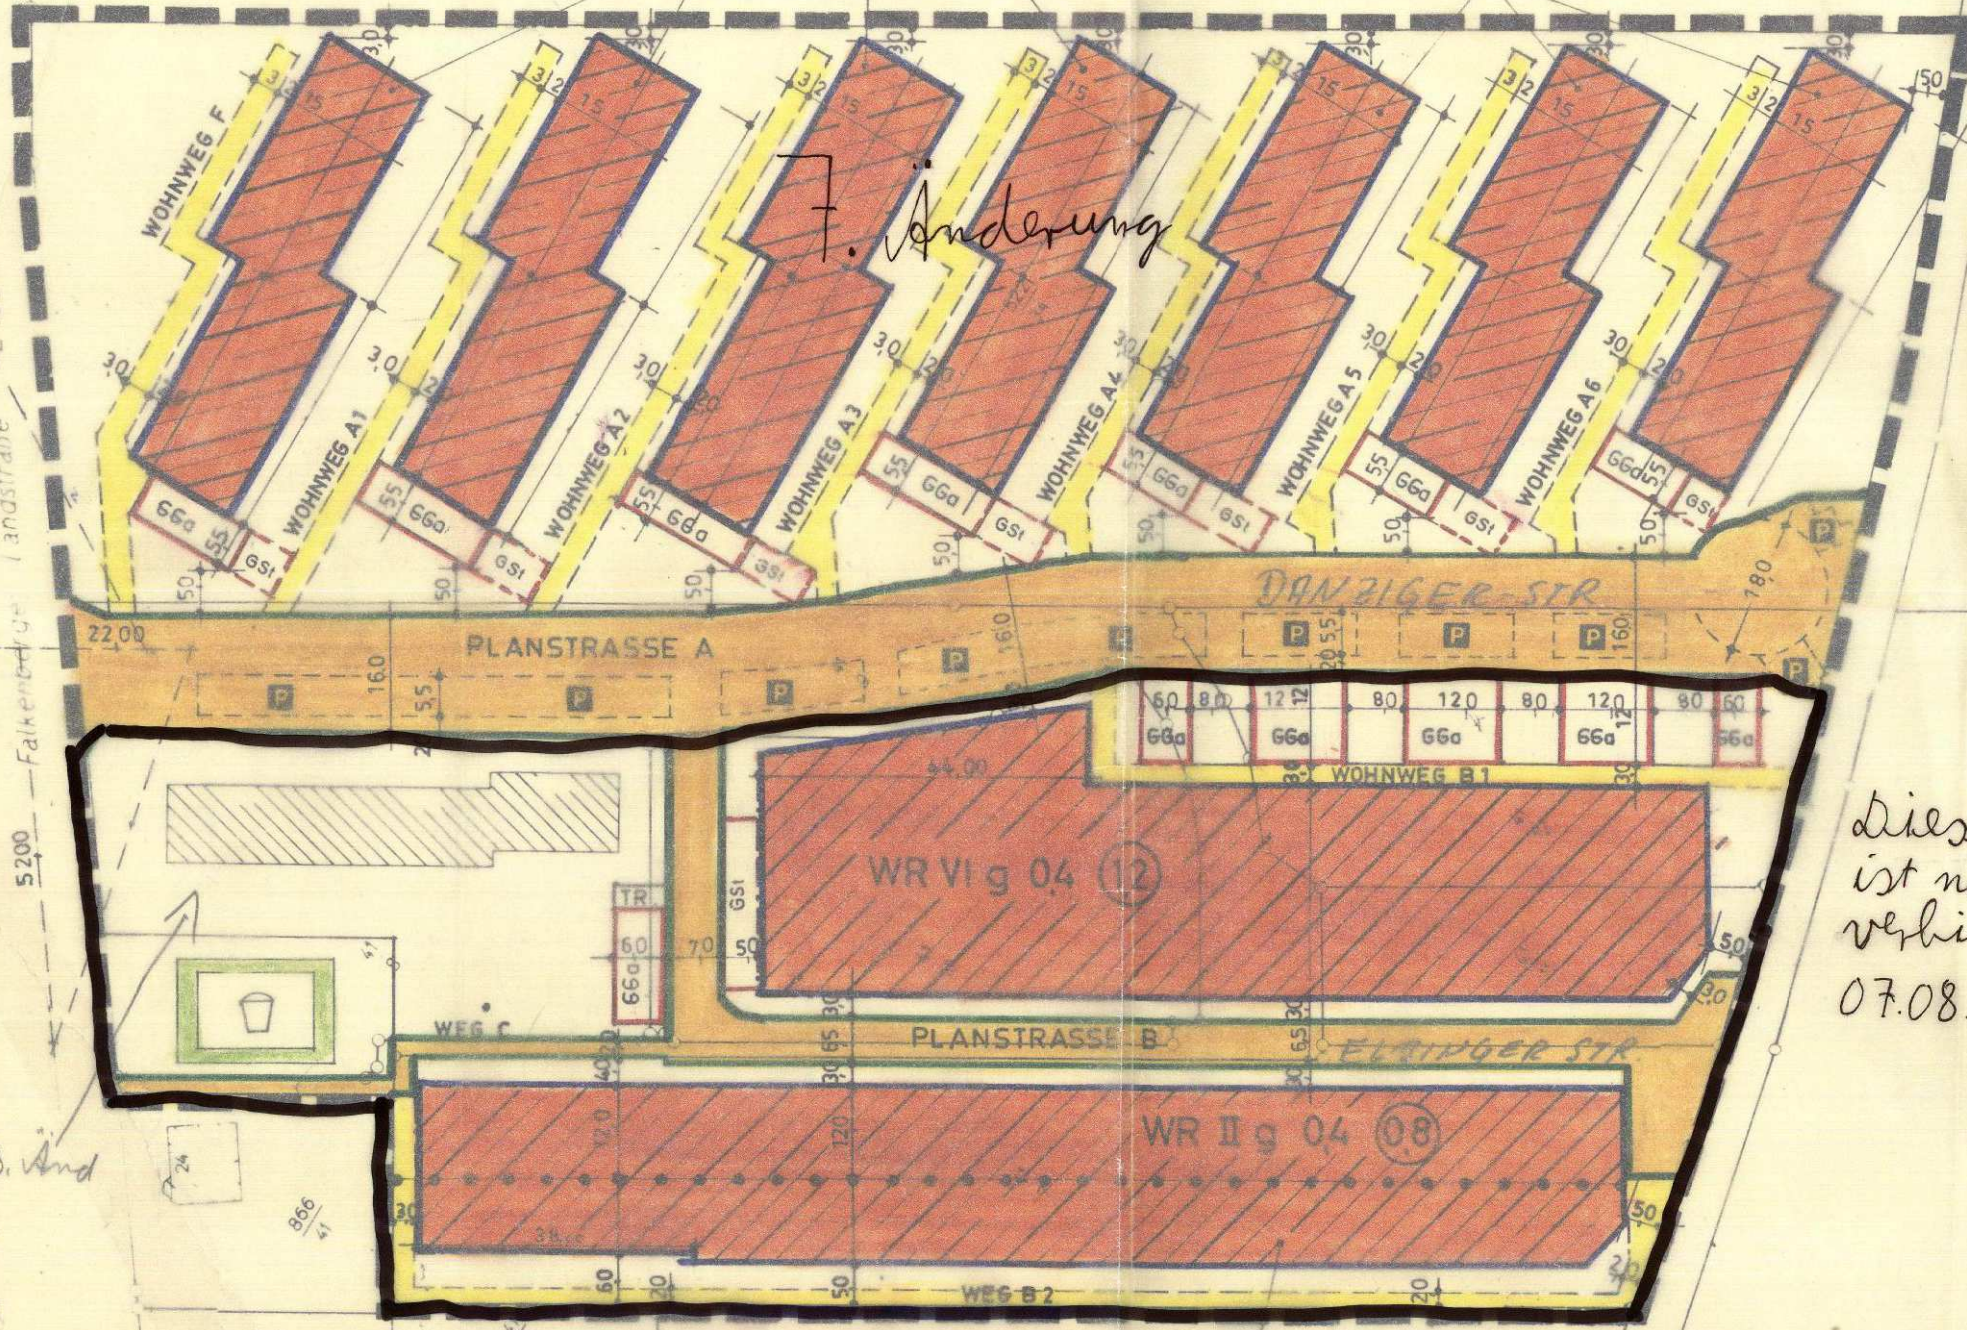

*Dieser Teil
ist noch rechts-
verbindlich.
07.08.97*

WR I g 0,4 (0,5)
bzw. WR I g 0,6 (0,6)
Für Gartenhofhäuser
Bau NVo § 17.2

3. Änd