


Behörde für Geoinformation, Landentwicklung  
und Liegenschaften Otterndorf  
-Katasteramt Osterholz-Scharmbeck-

Landkreis Osterholz

Gemeinde Lilienthal  
Gemarkung Sankt Jürgen  
Flur 13  
Maßstab 1:1000

Grundlage der Präsentation sind die Angaben des amtlichen Vermessungswesens.  
Die Verwendung richtet sich nach § 5 Abs. 3 des Niedersächsischen Gesetzes über das amtliche Vermessungswesen (NVermG) vom 12. Dezember 2002 (NGVBl. 2003 S. 5).  
Eine Gewähr für die Richtigkeit wird nur für ungeschriebene Ausfertigungen übernommen.  
Herausgeber: 300  
Katasteramt Osterholz-Scharmbeck  
A.z.: L4 - 1785003  
Osterholz-Scharmbeck, den 27.05.2018  
Die Topographie ist nicht Bestandteil der Liegenschaftskarte.

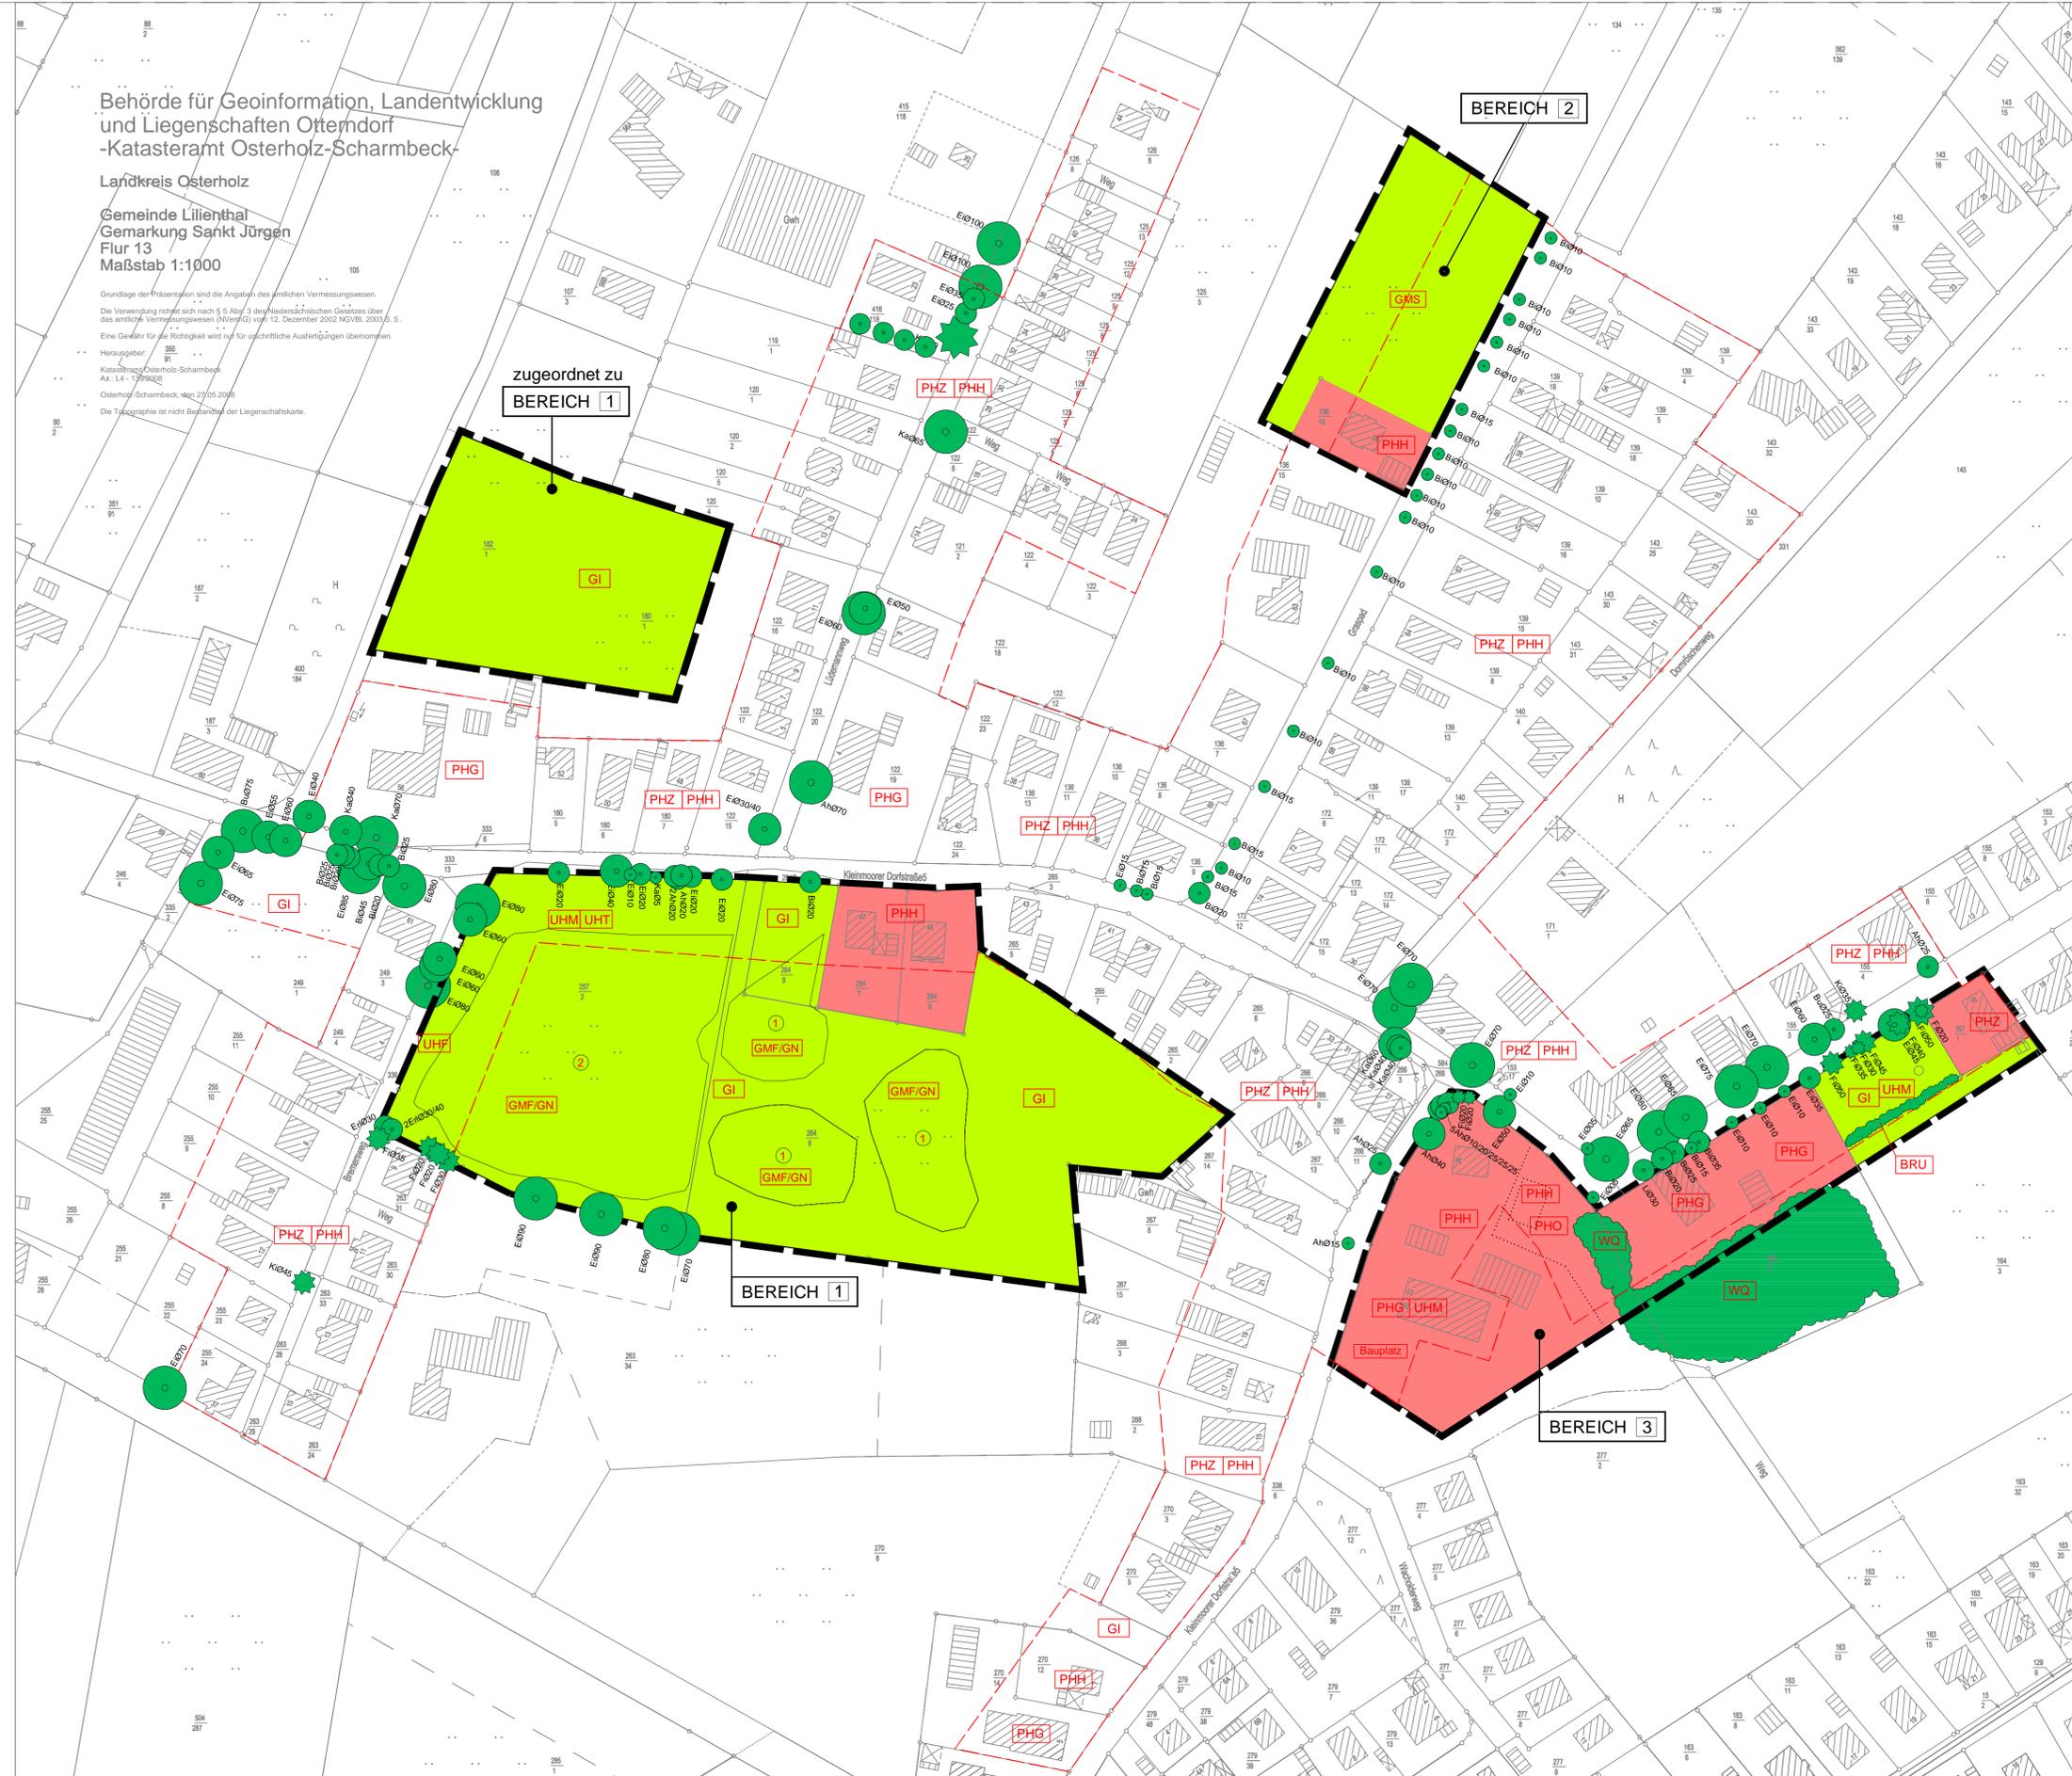

LEGENDE

Gehölze

- Laubbaum / Nadelbaum
- WQ Eichenmischwald
- BRU Ruderalgebüsch

Gehölzarten

- Bi = Birke
- Ei = Stieleiche
- Ka = Kastanie
- Ki = Kiefer
- Ah = Ahorn
- Er = Erle
- Fi = Fichte

Ruderalvegetation

- UHF Halbruderaler Gras- und Staudenflur feuchter Standorte
- UHM Halbruderaler Gras- und Staudenflur mittlerer Standorte
- UHT Halbruderaler Gras- und Staudenflur trockener Standorte

Nutzungen

- GI Intensiv - Grünland
- GI / UHM Grünlandbrache
- GMS Sonstiges Mesophiles Grünland
- GMF/ GN Mesophiles Feuchgrünland / binsen- und seggenreiche Nasswiese

Siedlungsbereiche


- PHG Hofstelle mit Großbaumbestand und Relikten traditioneller Bauerngärten
- UHM Hofstelle mit Großbaumbestand und Relikten traditioneller Bauerngärten, Brachestadium
- PHO/ PHZ/ PHH Einfamilienhausiedlung mit Gärten städtischer Prägung und intensiver Nutzung

Sonstiges

- Grenze des Geltungsbereiches der 1. Änderung der Satzung Nr. 8
- Grenze des Geltungsbereiches der rechtskräftigen Satzung
- Bereich eines nach § 30 BNatSchG besonders genutzten Biotops (GB OHZ 432)
- Bereich eines nach § 30 BNatSchG besonders genutzten Biotops (GB OHZ 431)

ÜBERSICHTSKARTE

M. 1 : 5000

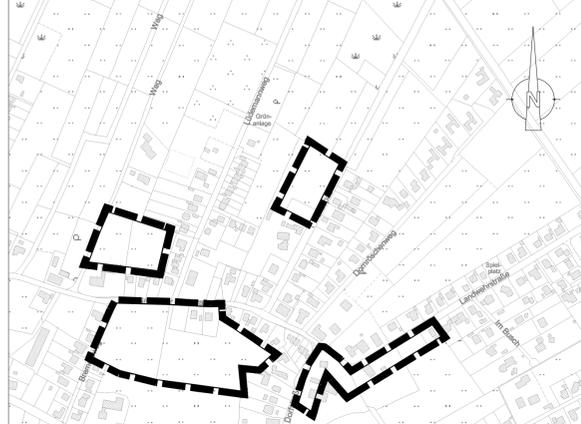

Gemeinde Lilienthal  
Landkreis Osterholz

Bauvorhaben: SATZUNG NR. 8 "Sankt Jürgen - Kleinmoor II"  
1. ÄNDERUNG

Planstand: Biotypenkartierung Datum: 25.09.2012



AUFGESTELLT DURCH  
GEMEINDE LILIENTHAL  
DER BÜRGERMEISTER

Maßstab: 1 : 1.000

Bestandsaufnahme:  
August 2010

Planverfasser:	Projektleitung: J. Brendler	Bearbeitet: D. Kintopp Westthal	CAD-Bearb.: W.Böschchen	geprüft: 0310-08-011	Projekt-Nr.: 120925_Biotop_AF	Projekt-Datell: Lil_Satz_8.ctb	Plot-Datell:
Grontmij GmbH 28211 Bremen - Friedrich-Müller-Straße 42 - Tel. +49 421 2032-6 ISO 9001:2008, ISO 14001:2004 Reg. Nr.: 407213/2009 UM DQS-zertifiziert nach: BS OHSAS 18001:2007 Reg. Nr.: 407213/2009							