

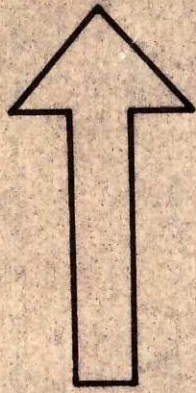


Gemeinde Lilienthal  
Bebauungsplan Nr. 18 Gewerbegebiet Klosterweide

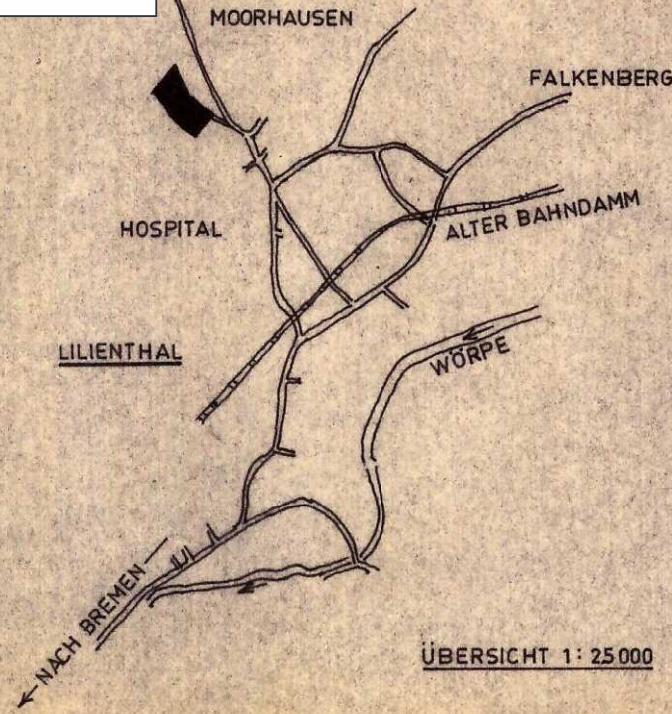

BEI WEITERFÜHRUNG  
DER STRASSE HIER  
PARKPLATZE.

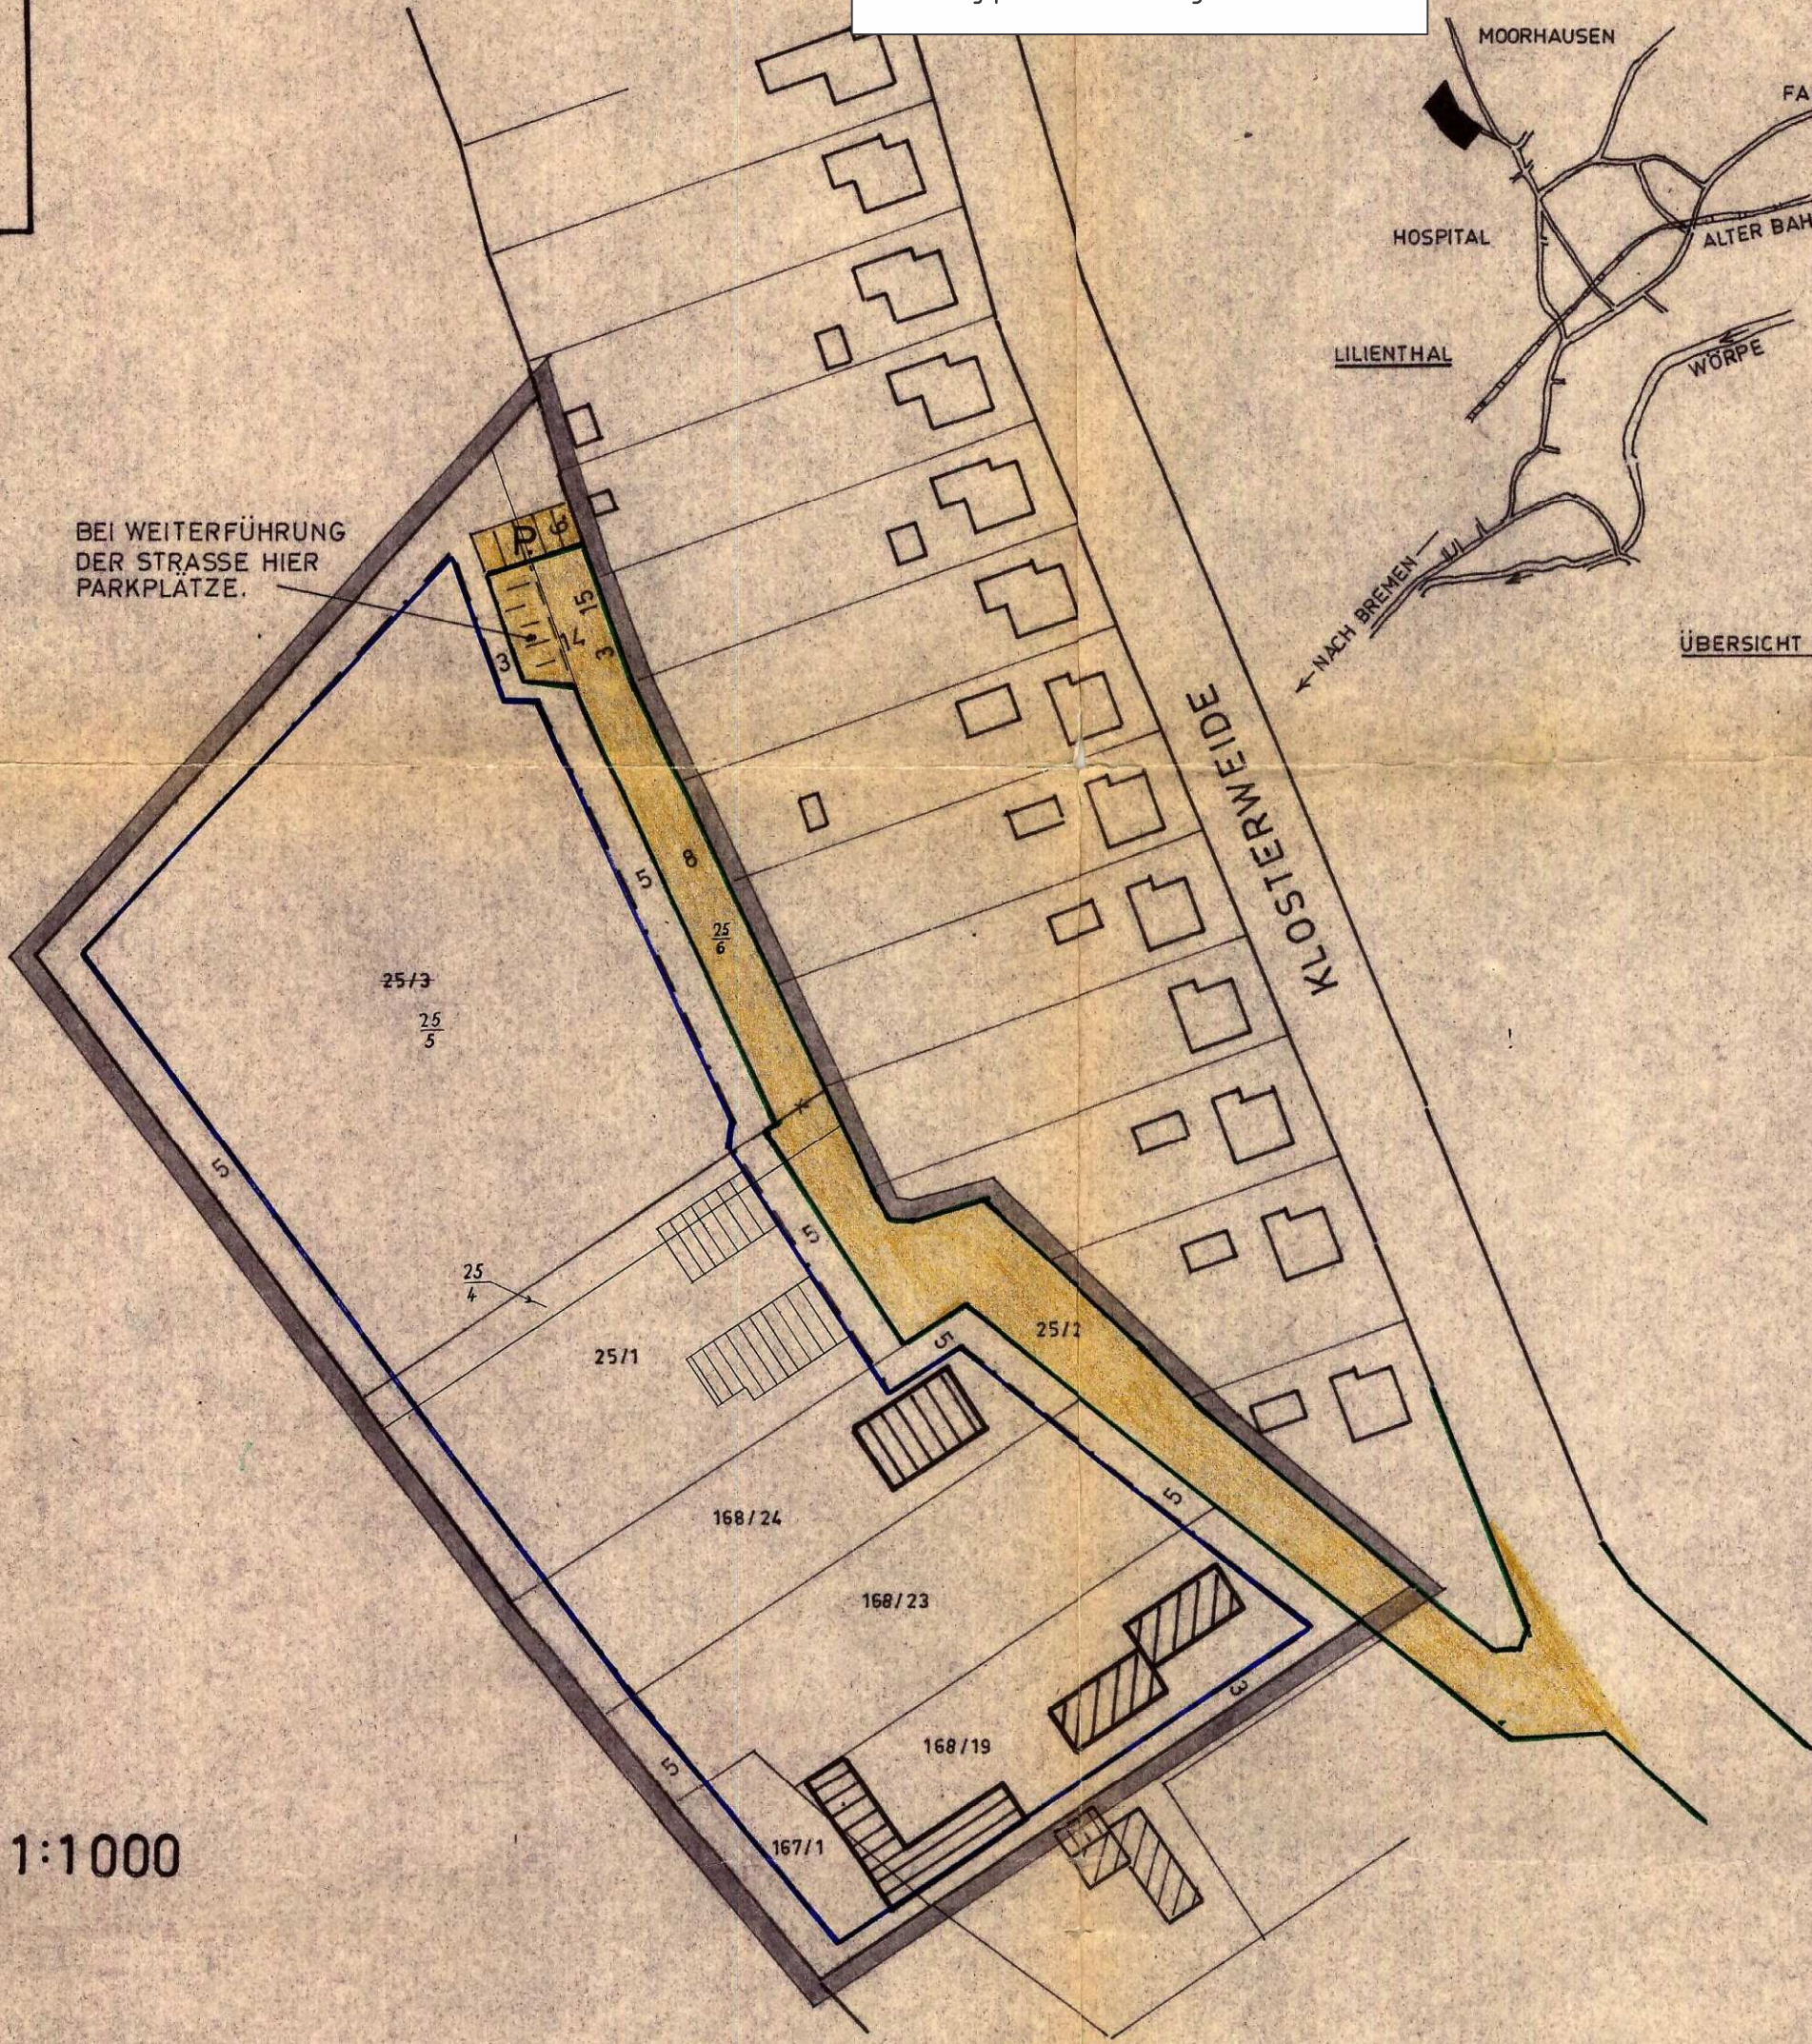

ÜBERSICHT 1:25.000

M. 1:1000