


Gemeinde Lilienthal
Bebauungsplan Nr. 27 Grimmstraße II
1. Änderung

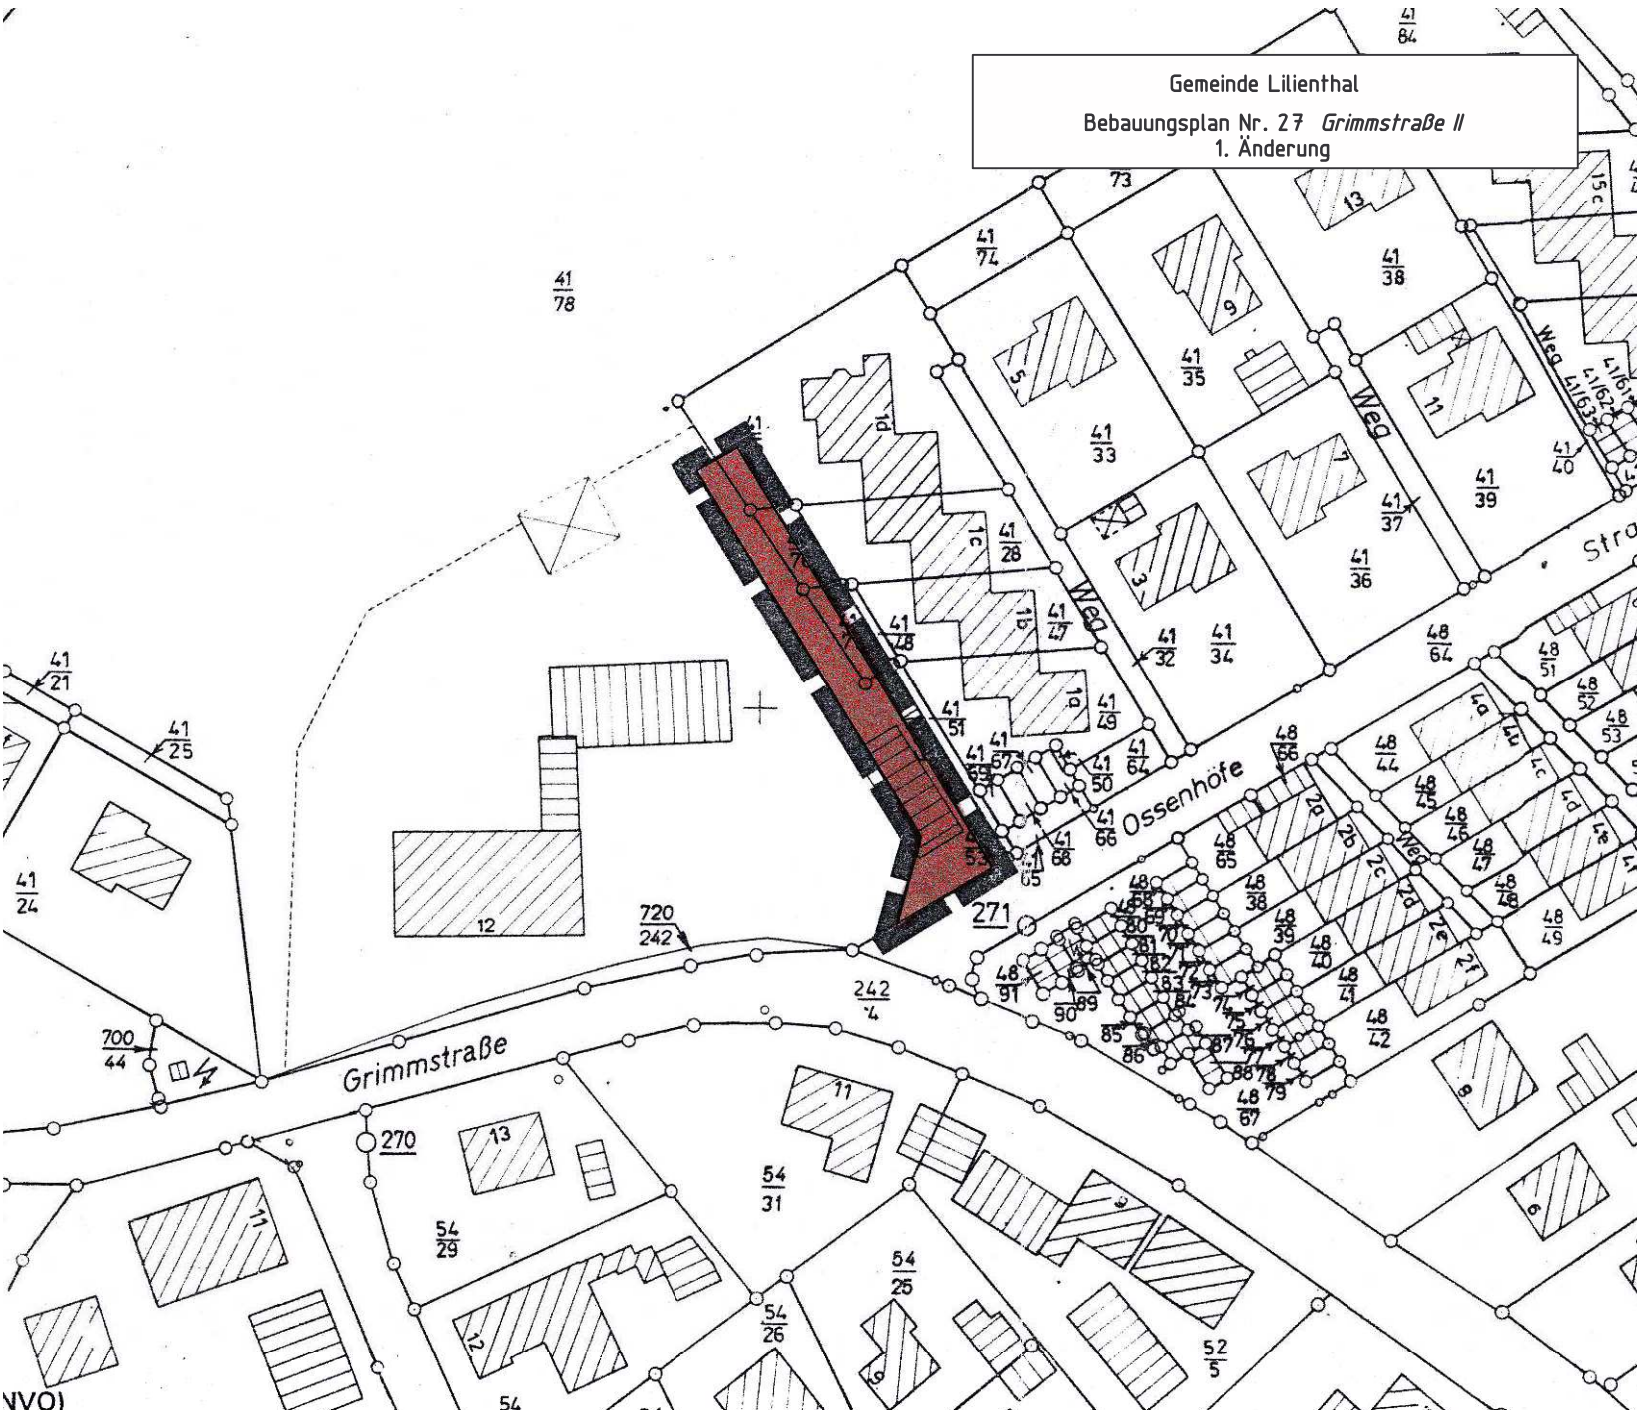

VVOI