


Gemeinde Lilienthal  
Bebauungsplan Nr. 45 Schul- und Sportzentrum Schoafmoor  
2. Änderung

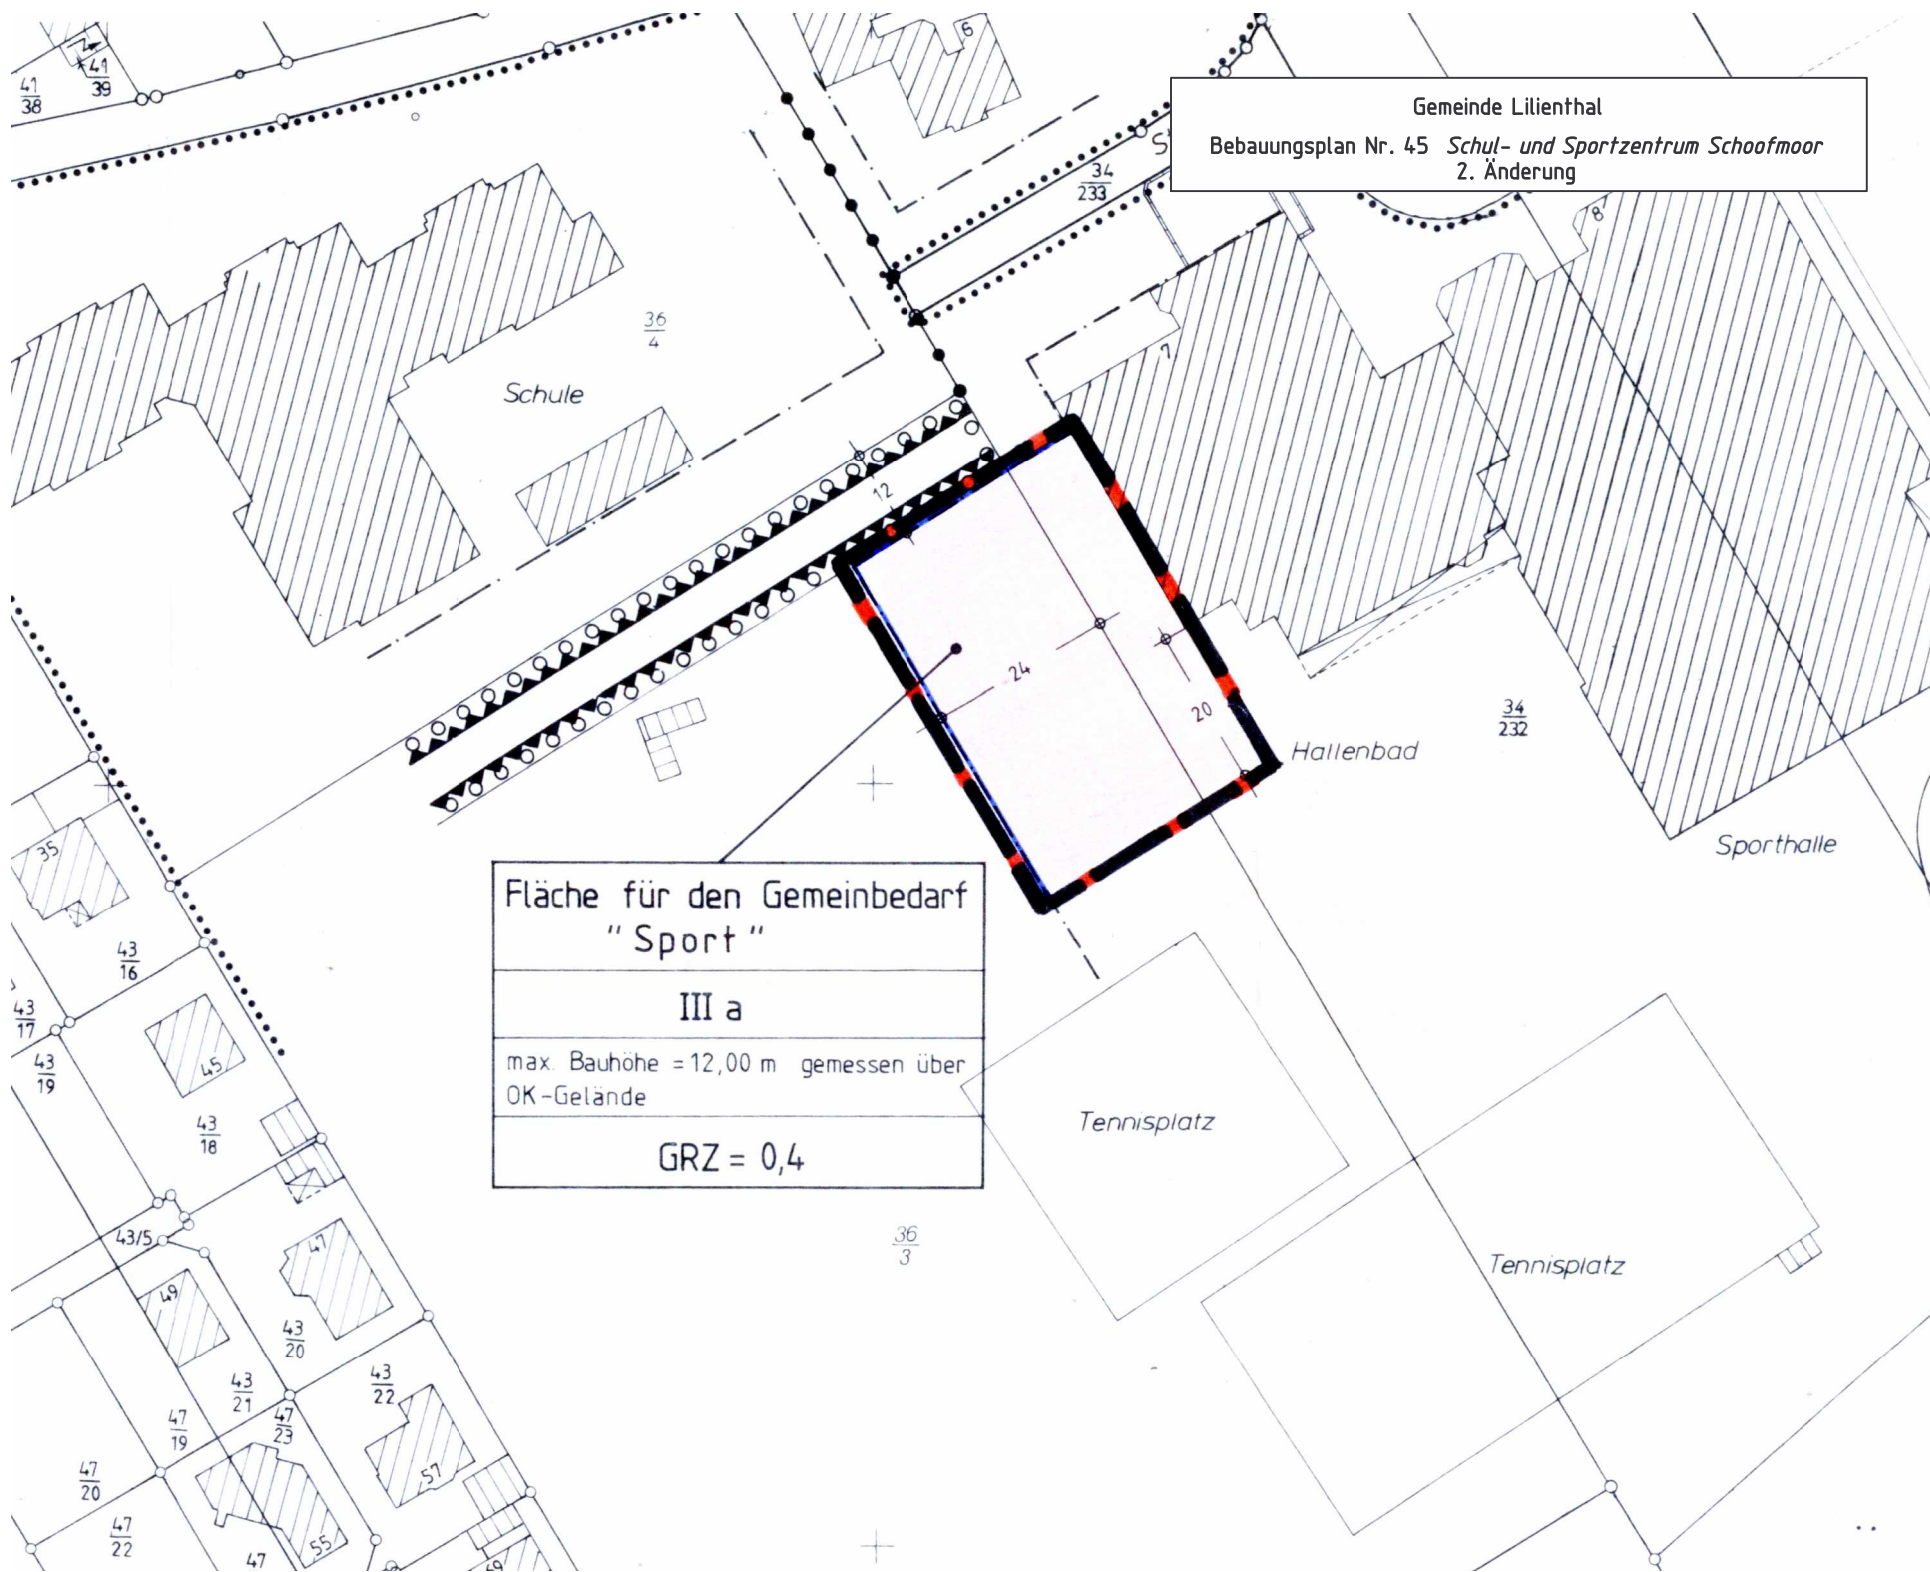

Fläche für den Gemeinbedarf  
" Sport "

III a

max. Bauhöhe = 12,00 m gemessen über  
OK-Gelände

GRZ = 0,4