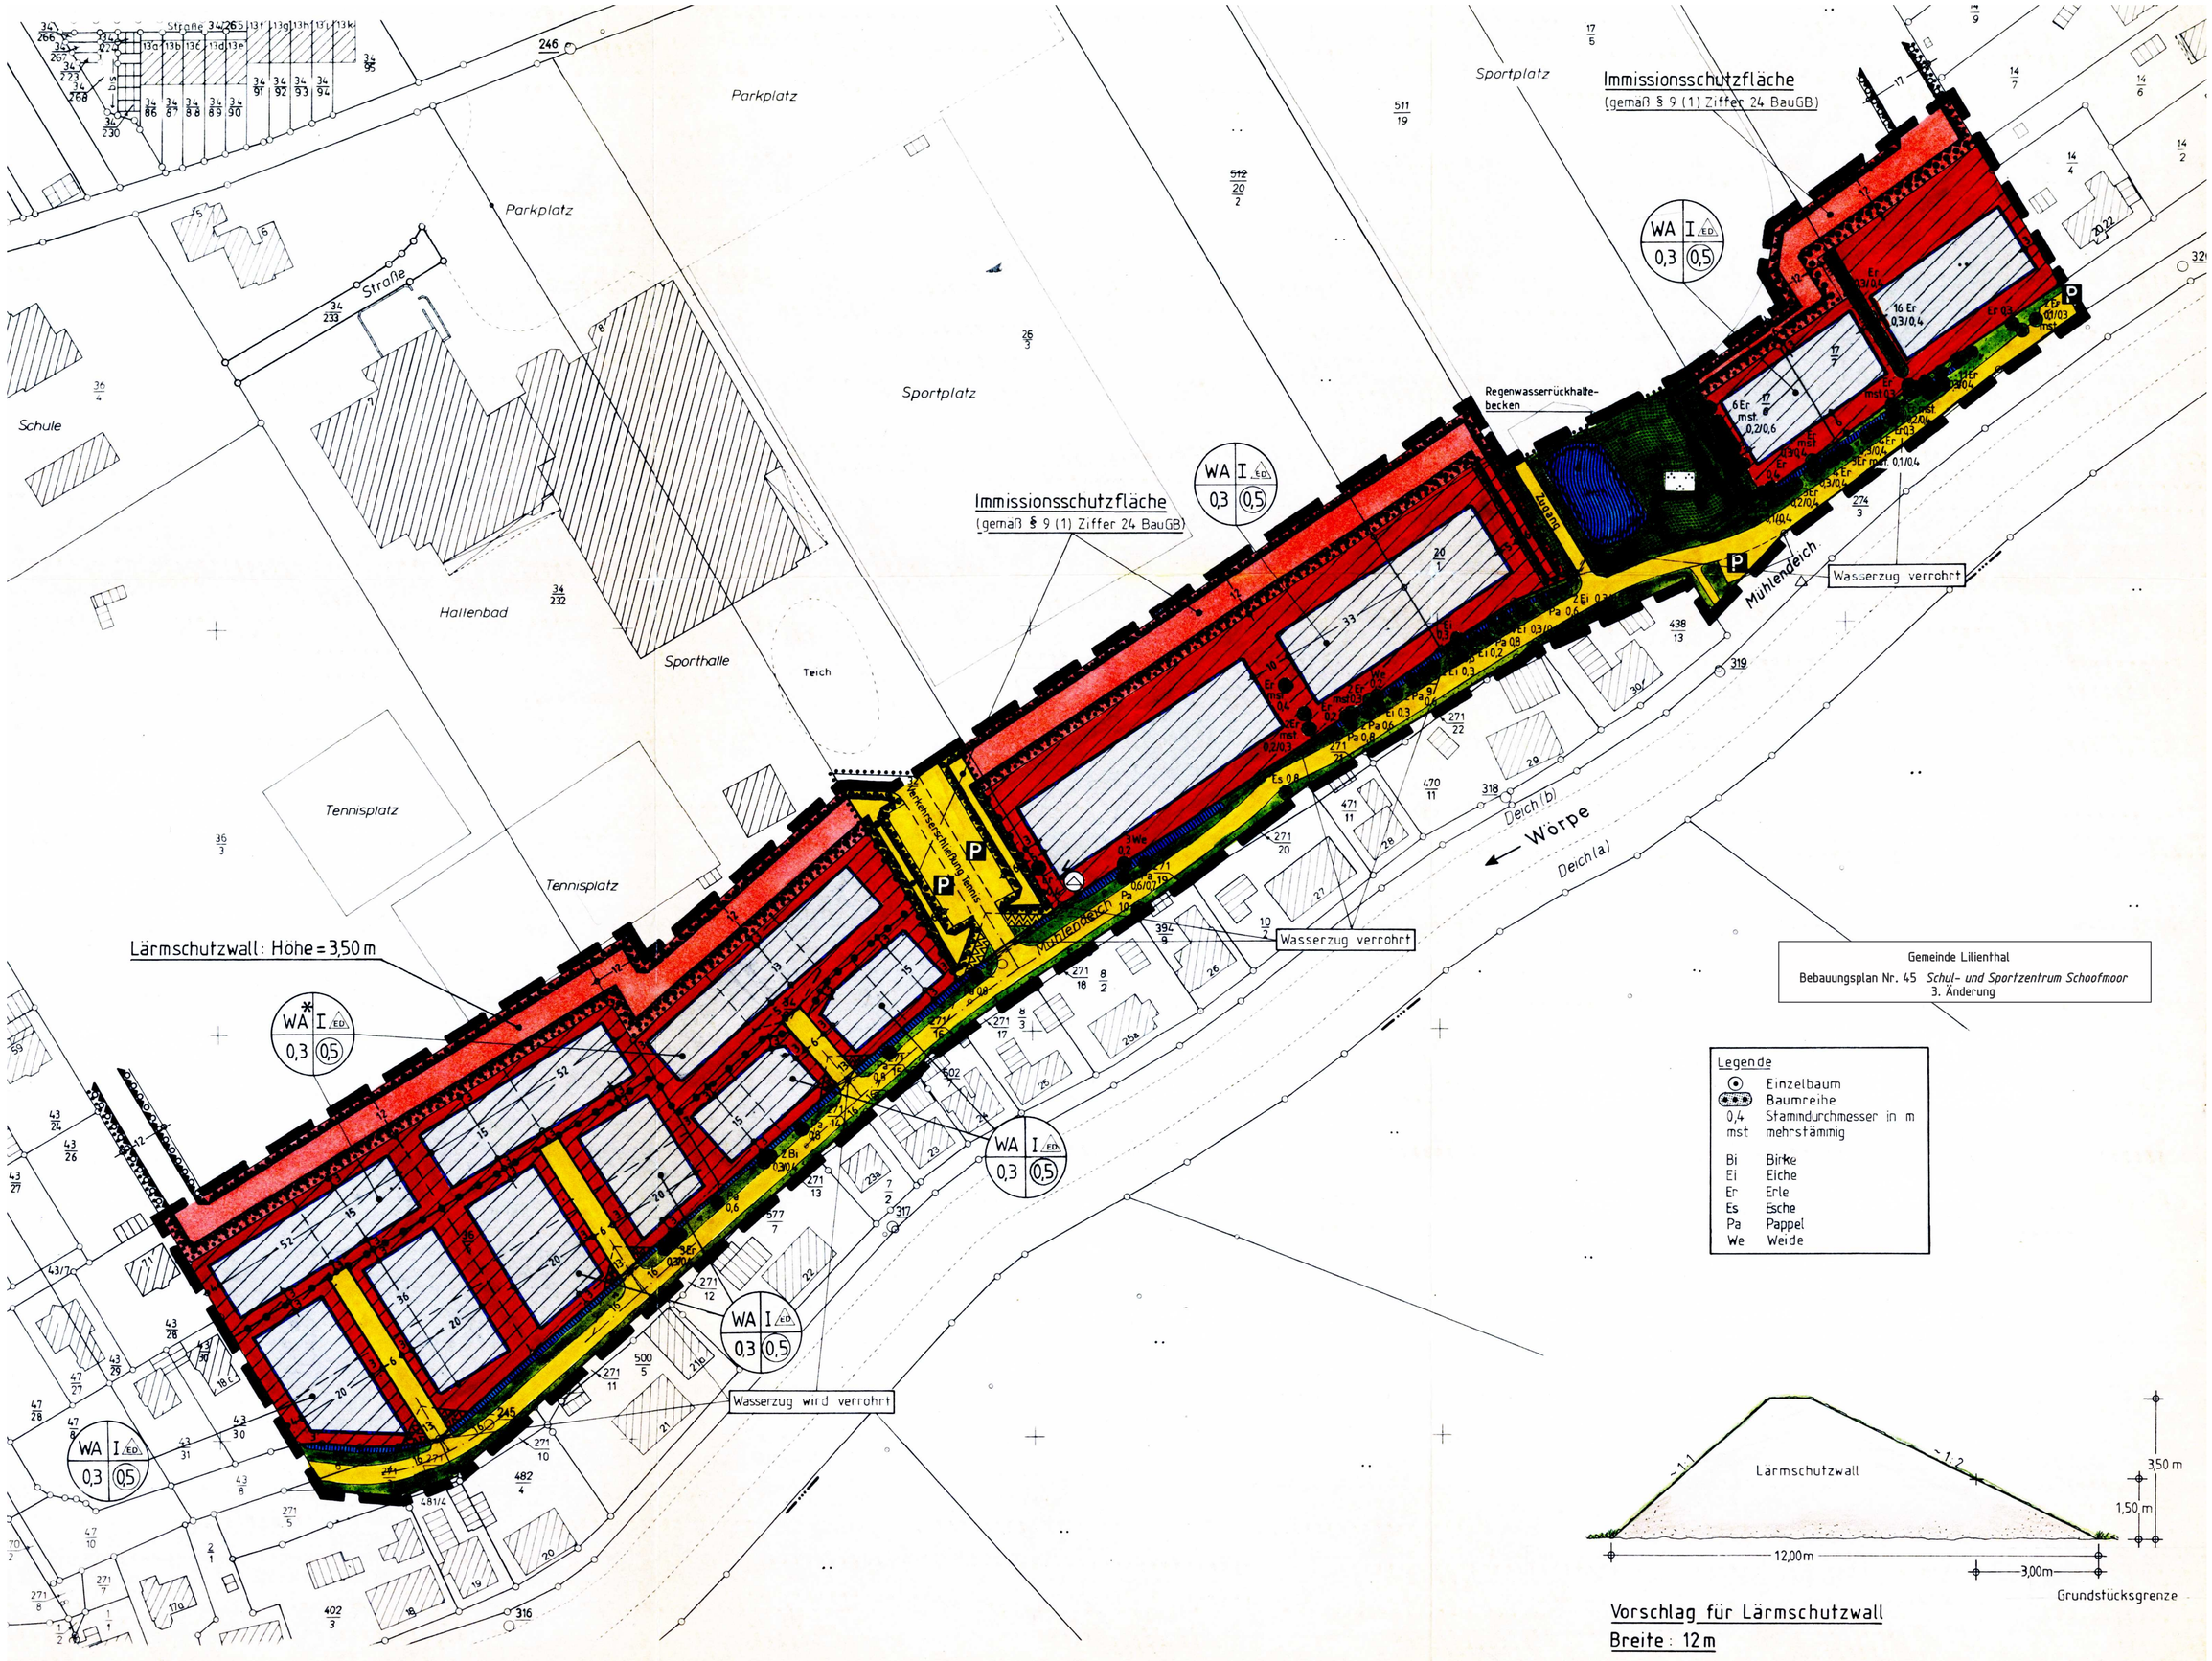

Immissionsschutzfläche
(gemäß § 9 (1) Ziffer 24 BauGB)
Immissionsschutzfläche
(gemäß § 9 (1) Ziffer 24 BauGB)
Lärmschutzwall: Höhe = 3,50 m
Parkplatz
Parkplatz
Sportplatz
Sportplatz
Straße
Schule
Hallenbad
Sporthalle
Teich
Tennisplatz
Tennisplatz
Regenwasserrückhaltebecken
Zugang
Mühlendeich
Mühlendeich
Wasserzug verrohrt
Wasserzug verrohrt
Wasserzug wird verrohrt
Deich (b)
Deich (a)
Wörpe
Gemeinde Lilienthal
Bebauungsplan Nr. 45 Schul- und Sportzentrum Schoofmoor
3. Änderung
Legende
Einzelbaum
Baumreihe
0,4 Stammdurchmesser in m
mst mehrstämmig
Bi Birke
Ei Eiche
Er Erle
Es Esche
Pa Pappel
We Weide
Lärmschutzwall
12,00m
3,00m
3,50 m
1,50 m
Grundstücksgrenze
Vorschlag für Lärmschutzwall
Breite: 12 m