

Bebauungsplan Nr. 61 "Wohn- und Sportbereich Ostlandstraße / Im Uhlenbrook" - 1. Änderung

Maßstab 1 : 1000

Behörde für Geoinformation, Landentwicklung
und Liegenschaften Otterndorf
-Katasteramt Osterholz-Scharmbeck-

Landkreis Osterholz

Gemeinde Lilienthal
Gemarkung Lilienthal

Maßstab 1:1000

Grundlage der Präsentation sind die Angaben des amtlichen Vermessungswesen.

Die Verwendung richtet sich nach § 5 Abs. 3 des Niedersächsischen Gesetzes über
das amtliche Vermessungswesen (NVermG) vom 12. Dezember 2002 NGVBl. 2003 S. 5.


Eine Gewähr für die Richtigkeit wird nur für urschriftliche Ausfertigungen übernommen.

Herausgeber:

Katasteramt Osterholz-Scharmbeck
Az.: L4 - 91/2006

Osterholz-Scharmbeck, den 24.05.2006

Die Topographie ist nicht Bestandteil der Liegenschaftskarte.

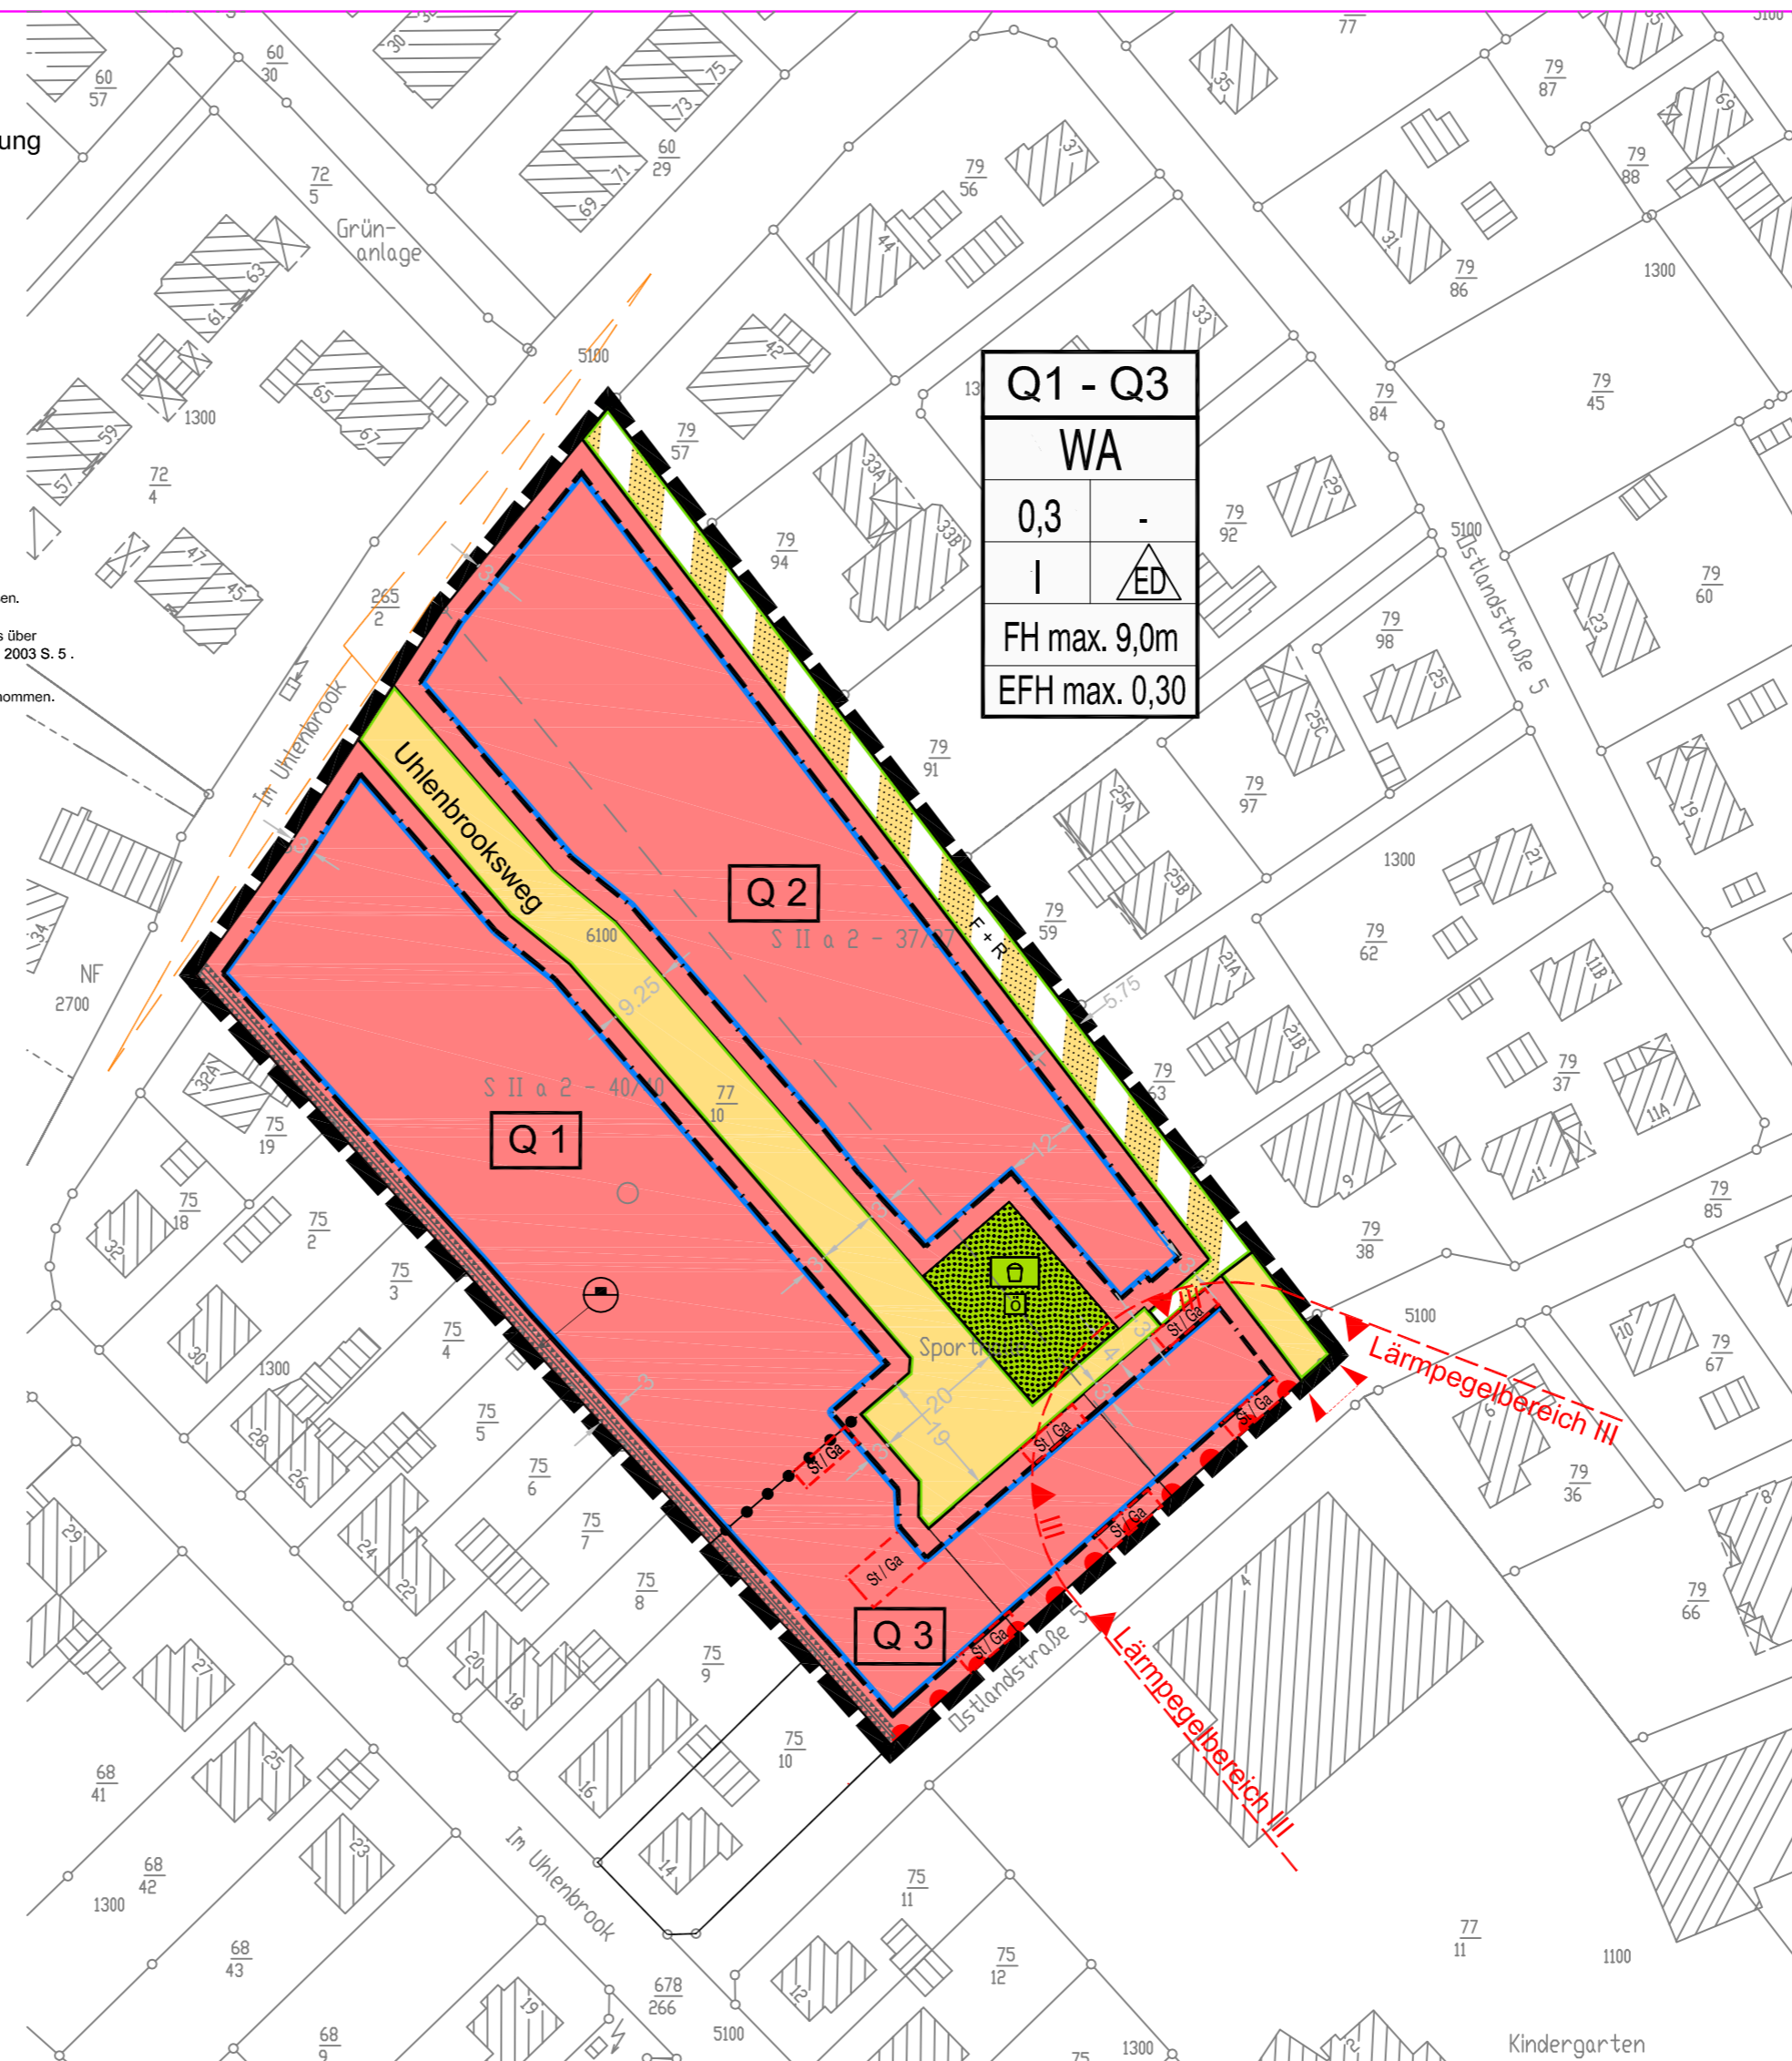

Q1 - Q3	
WA	
0,3	-
I	ED
FH max. 9,0m	
EFH max. 0,30	