

LANDKREIS OSTERHOLZ

Gemeinde Lilienthal
Gemarkung Lilienthal

Flur 9 Maßstab 1:1000

Grundlage: Liegenschaftskarte 1:1000
Blatt: 9491 A,B 9492 C,D
Herausgegeben vom Katasteramt
Osterholz-Scharmbeck
Az.: V.1007/94
Erlaubnisvermerk: Vervielfältigungen
nur für eigene, nicht gewerbliche Zwecke
gem. § 13(4) NVerKatG gestattet.



Osterholz-Scharmbeck, den 18.3.1994.
Katasteramt

Im Auftrage:


Eine Gewähr für die Richtigkeit wird nur für
urschriftliche Ausfertigungen übernommen.

Osterholz-Scharmbeck, den

Katasteramt

Im Auftrage:

Gemeinde Lilienthal
Bebauungsplan Nr. 66 Gewerbegebiet Moorhausen
1. Änderung

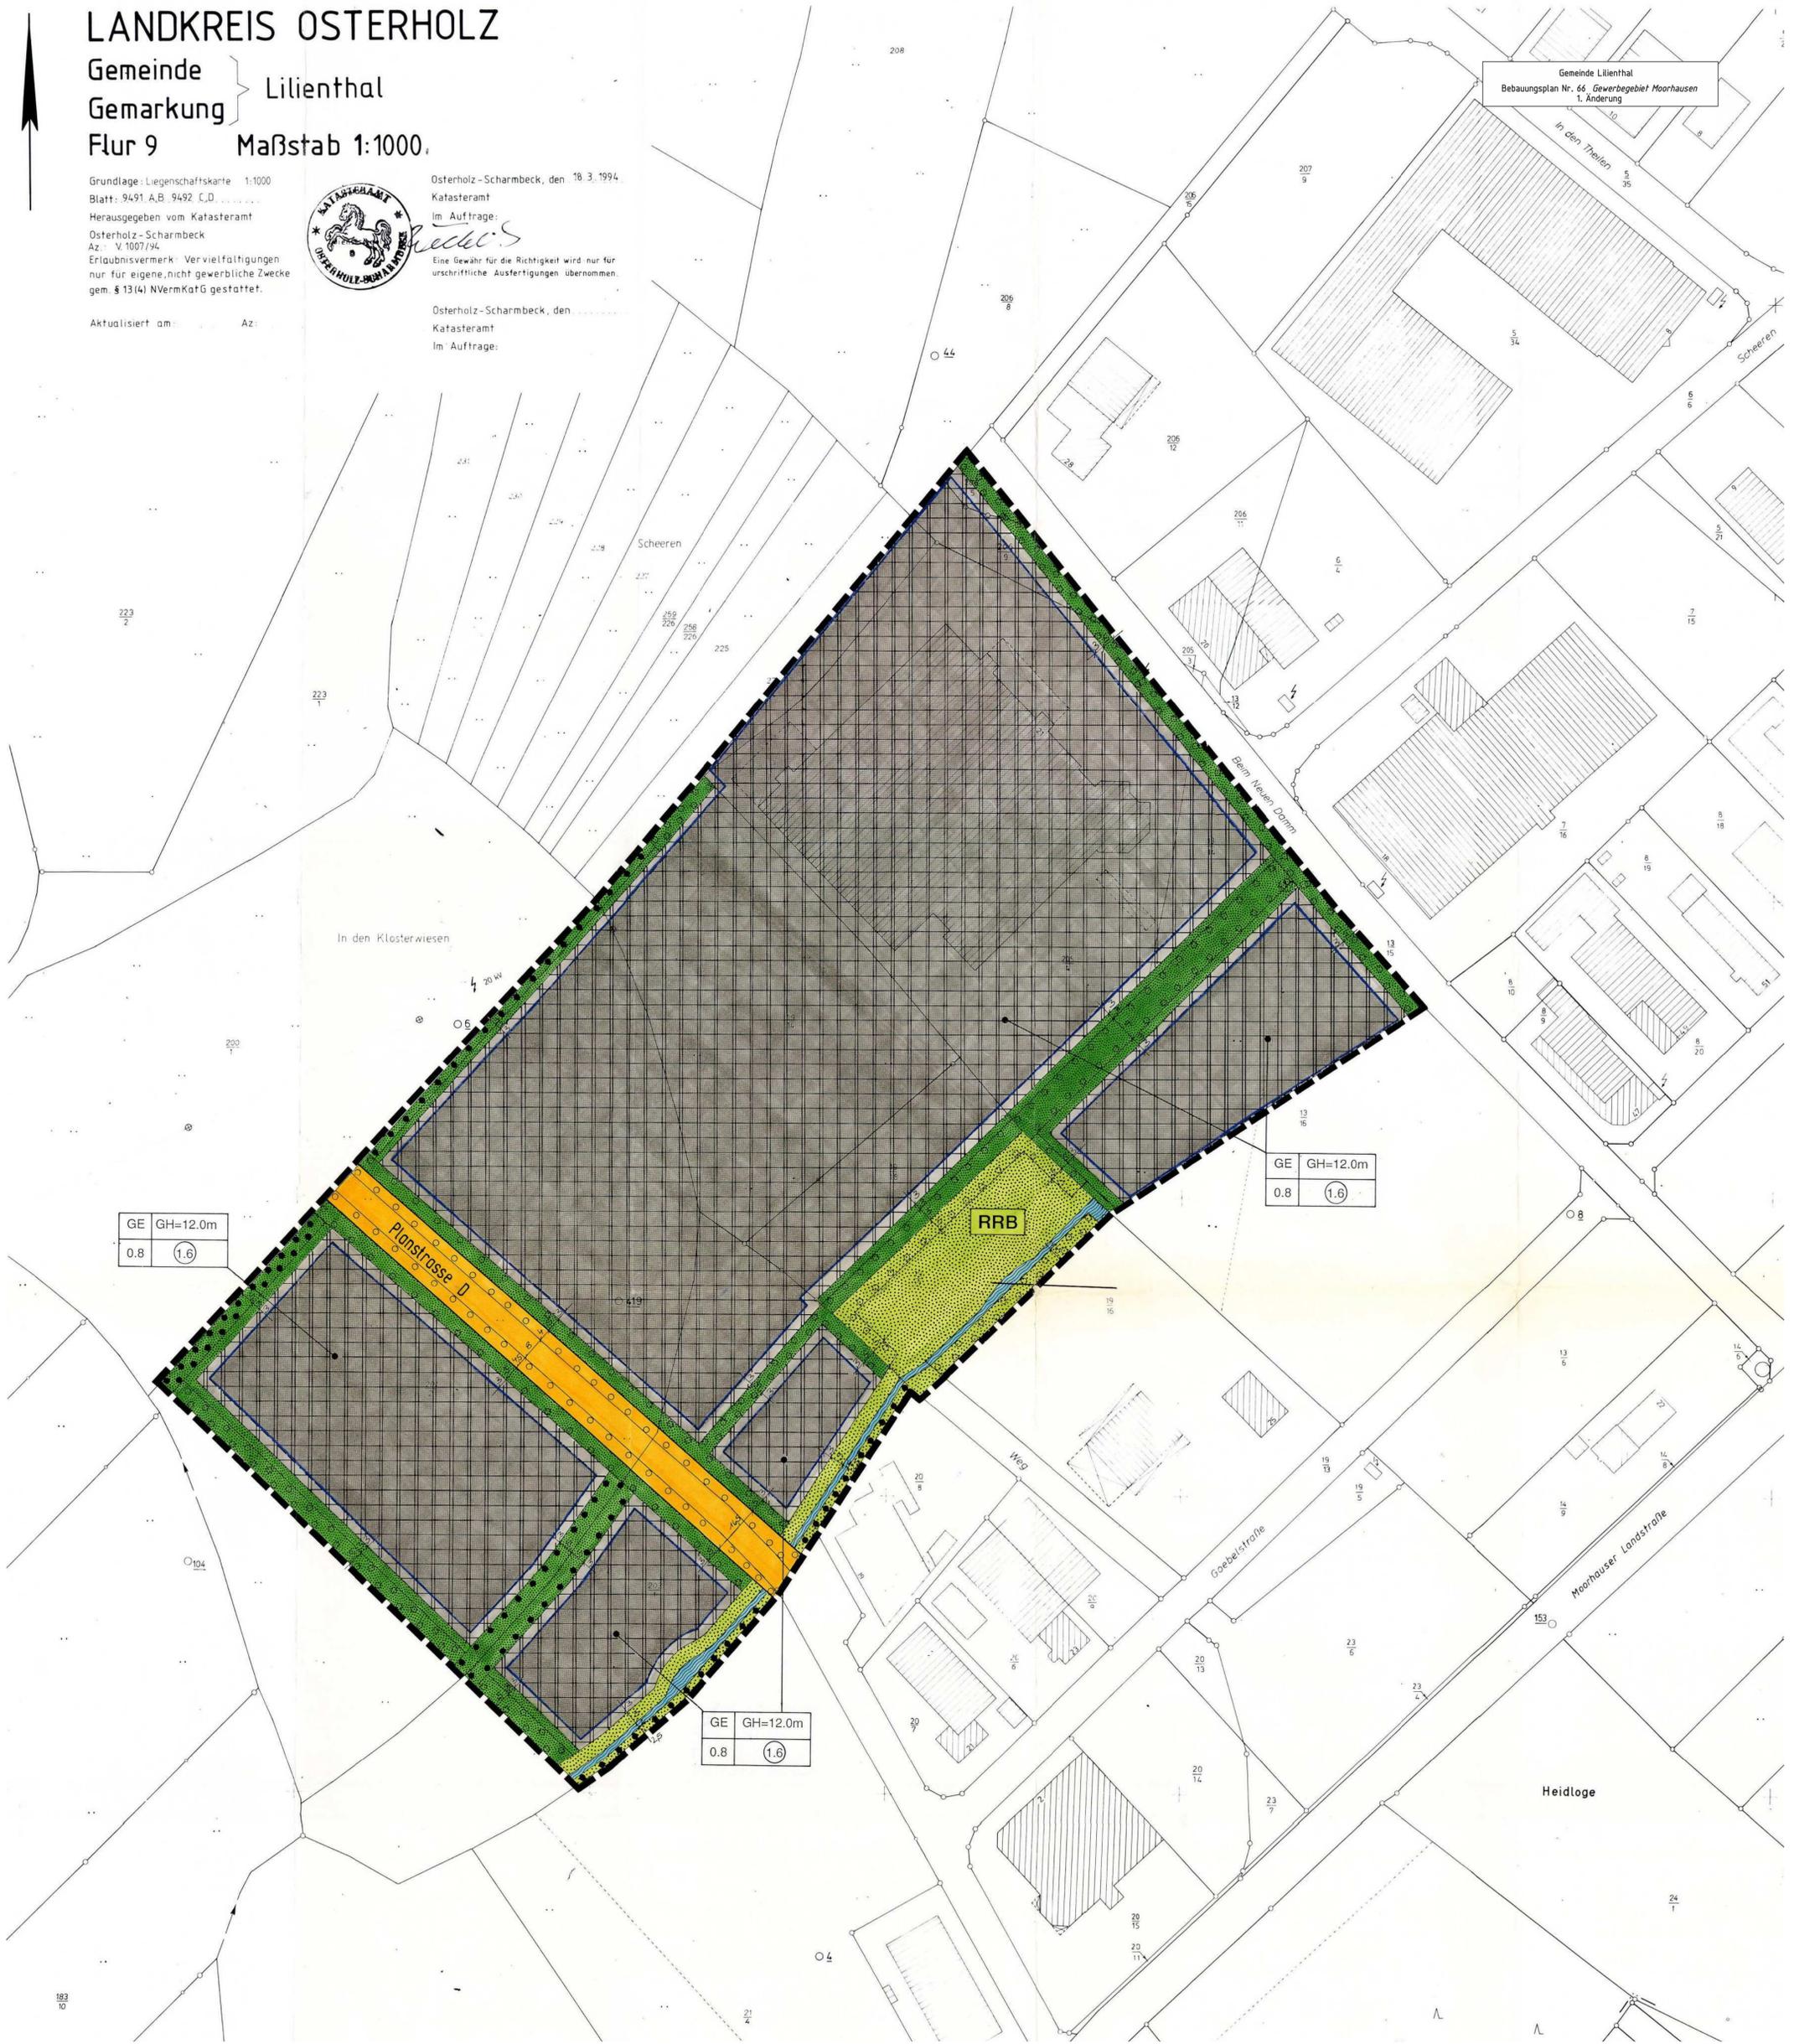

GE	GH=12.0m
0.8	(1.6)

GE	GH=12.0m
0.8	(1.6)

GE	GH=12.0m
0.8	(1.6)