

LANDKREIS OSTERHOLZ

Gemeinde Lilienthal
Gemarkung Lilienthal

Flur 9 u. 10 Maßstab 1:1000

Grundlage: Rahmenflurkarte 1:1000
Blatt: 9491 A, B, C, D, 9492 D, 9591 A, C
Herausgegeben vom Katasteramt
Osterholz-Scharmbeck
Az.: V. 1009/92
Erlaubnisvermerk: Vervielfältigungen
nur für eigene, nicht gewerbliche Zwecke
gem. § 13(4) NVerMKatG gestattet.

Aktualisiert am: Az:



Osterholz-Scharmbeck, den 17. 6. 1992
Katasteramt

Im Auftrage:


Eine Gewähr für die Richtigkeit wird nur für
urschriftliche Ausfertigungen übernommen.

Osterholz-Scharmbeck, den

Katasteramt

Im Auftrage:

Flächen für Ersatzmaßnahmen zum Bebauungsplan Nr. 76 "Ossenhöfe II"

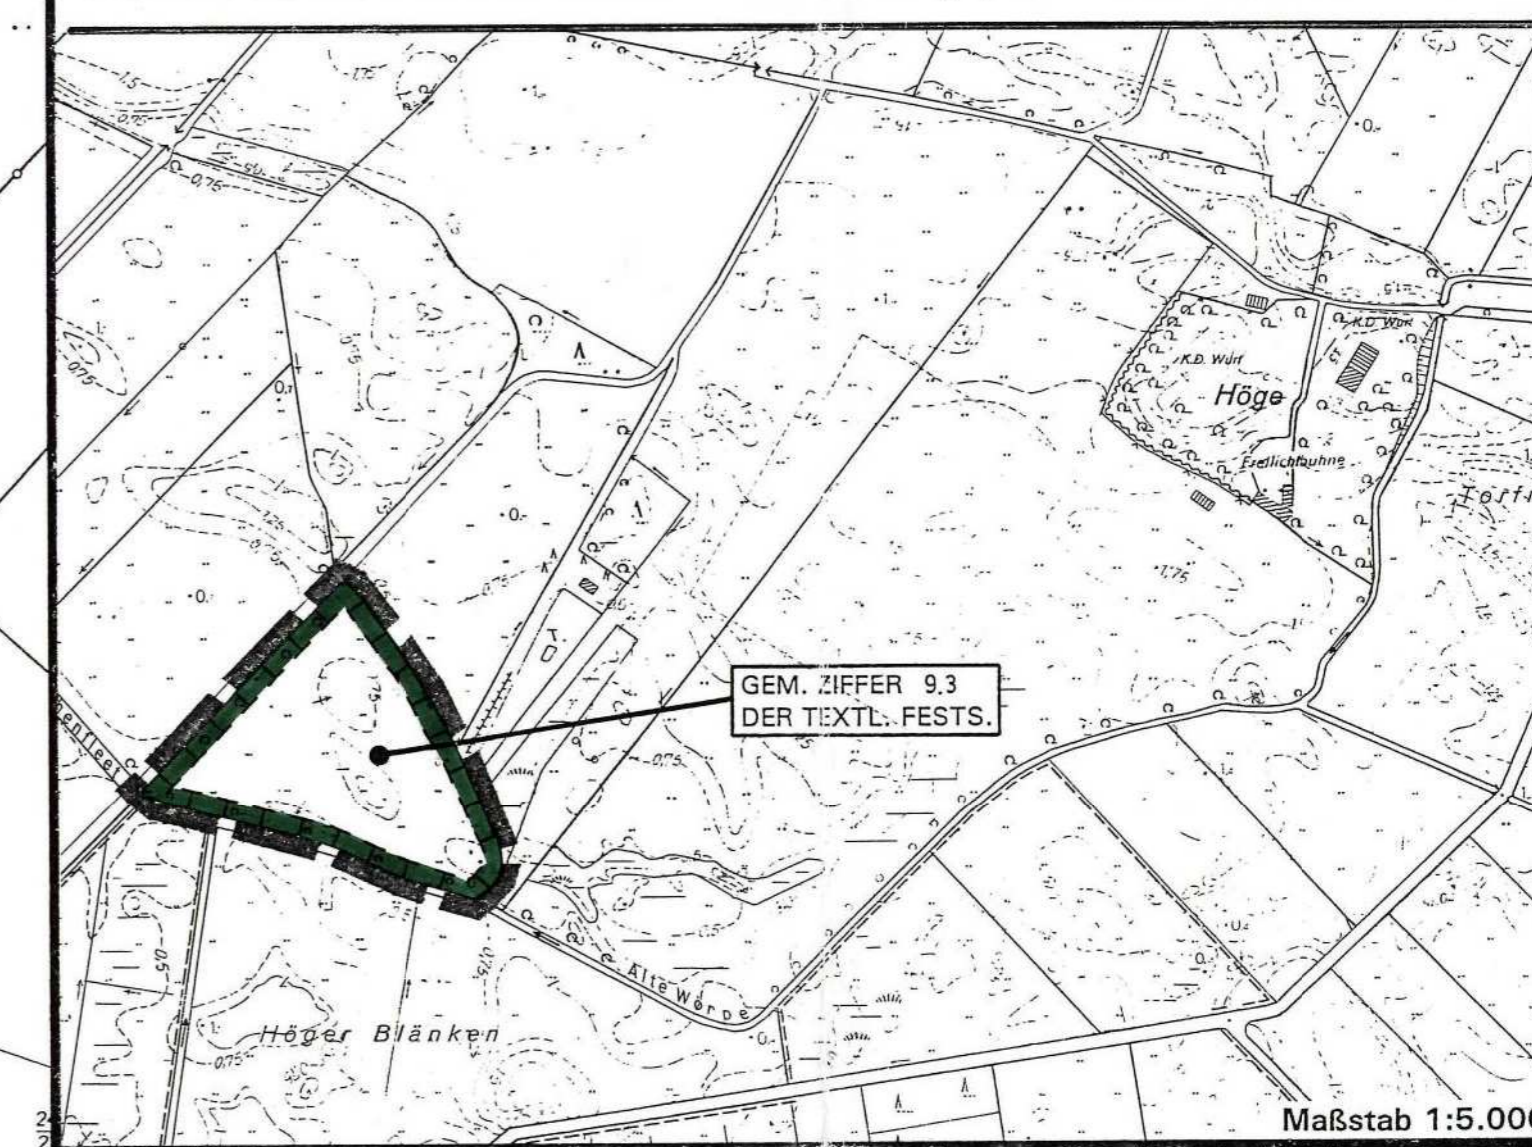

MD
0,25
II

CAFE / KIOSK
MAX. ÜBERBAUBARE
GRUNDSTÜCKSFACHE
120 m²

WA 1
0,35
II

- 1. VollgeschöB:
max. TH 6,0 m
max. FH 7,5 m
- 2. VollgeschöB:
max. TH 9,0 m
max. FH 11,5 m

WR
0,35
II

- 1. VollgeschöB:
max. TH 6,0 m
max. FH 7,5 m
- 2. VollgeschöB:
max. TH 9,0 m
max. FH 11,5 m

WA 3
0,35
II

WA 1
0,35
II

- 1. VollgeschöB:
max. TH 6,0 m
max. FH 7,5 m
- 2. VollgeschöB:
max. TH 9,0 m
max. FH 11,5 m

ABENTEUER-
SPIELPLATZ

WA 3
0,35
II

WR
0,35
II

- 1. VollgeschöB:
max. TH 6,0 m
max. FH 7,5 m
- 2. VollgeschöB:
max. TH 9,0 m
max. FH 11,5 m

WA 2
0,4
I

WA 2
0,4
I

