


Gemeinde Lilienthal
 Bebauungsplan Nr. 82 Heidelberg Straße
 1. Änderung

WA	I
0,2	0,3

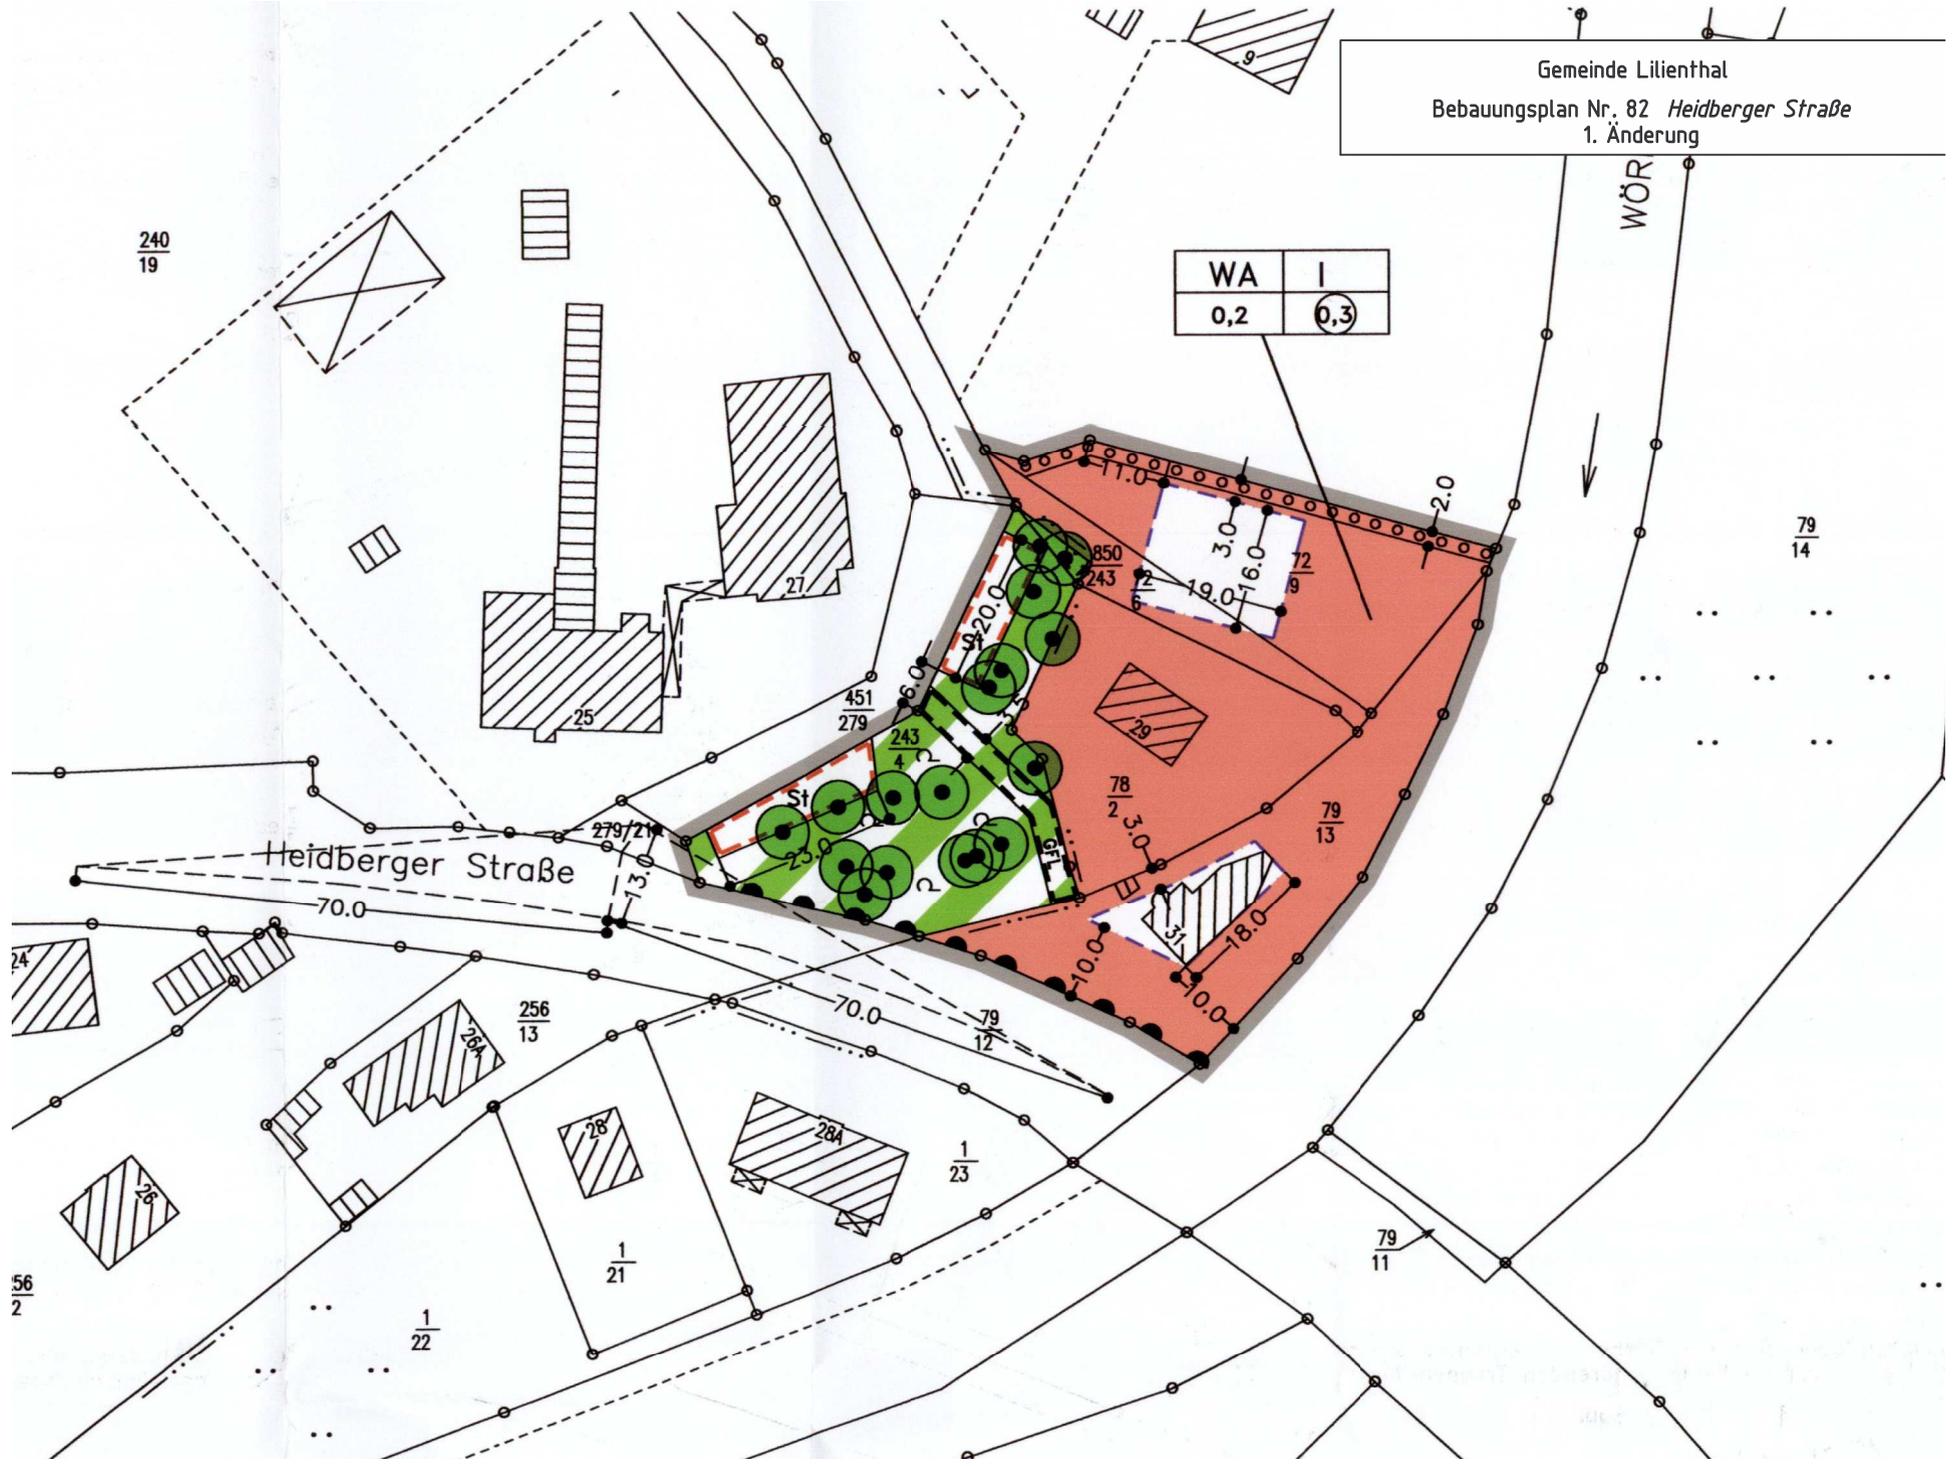

Heidberger Straße

WÖR

T

1

/

.

.