


Vermessungs- und Katasterbehörde
Osterholz/Verden

Landkreis Osterholz
Gemeinde Lilienthal
Gemarkung Lilienthal
Flur 3
Maßstab 1 : 1000

Gemeinde Lilienthal
Bebauungsplan Nr. 92 *Feldhausen I*
4. Änderung

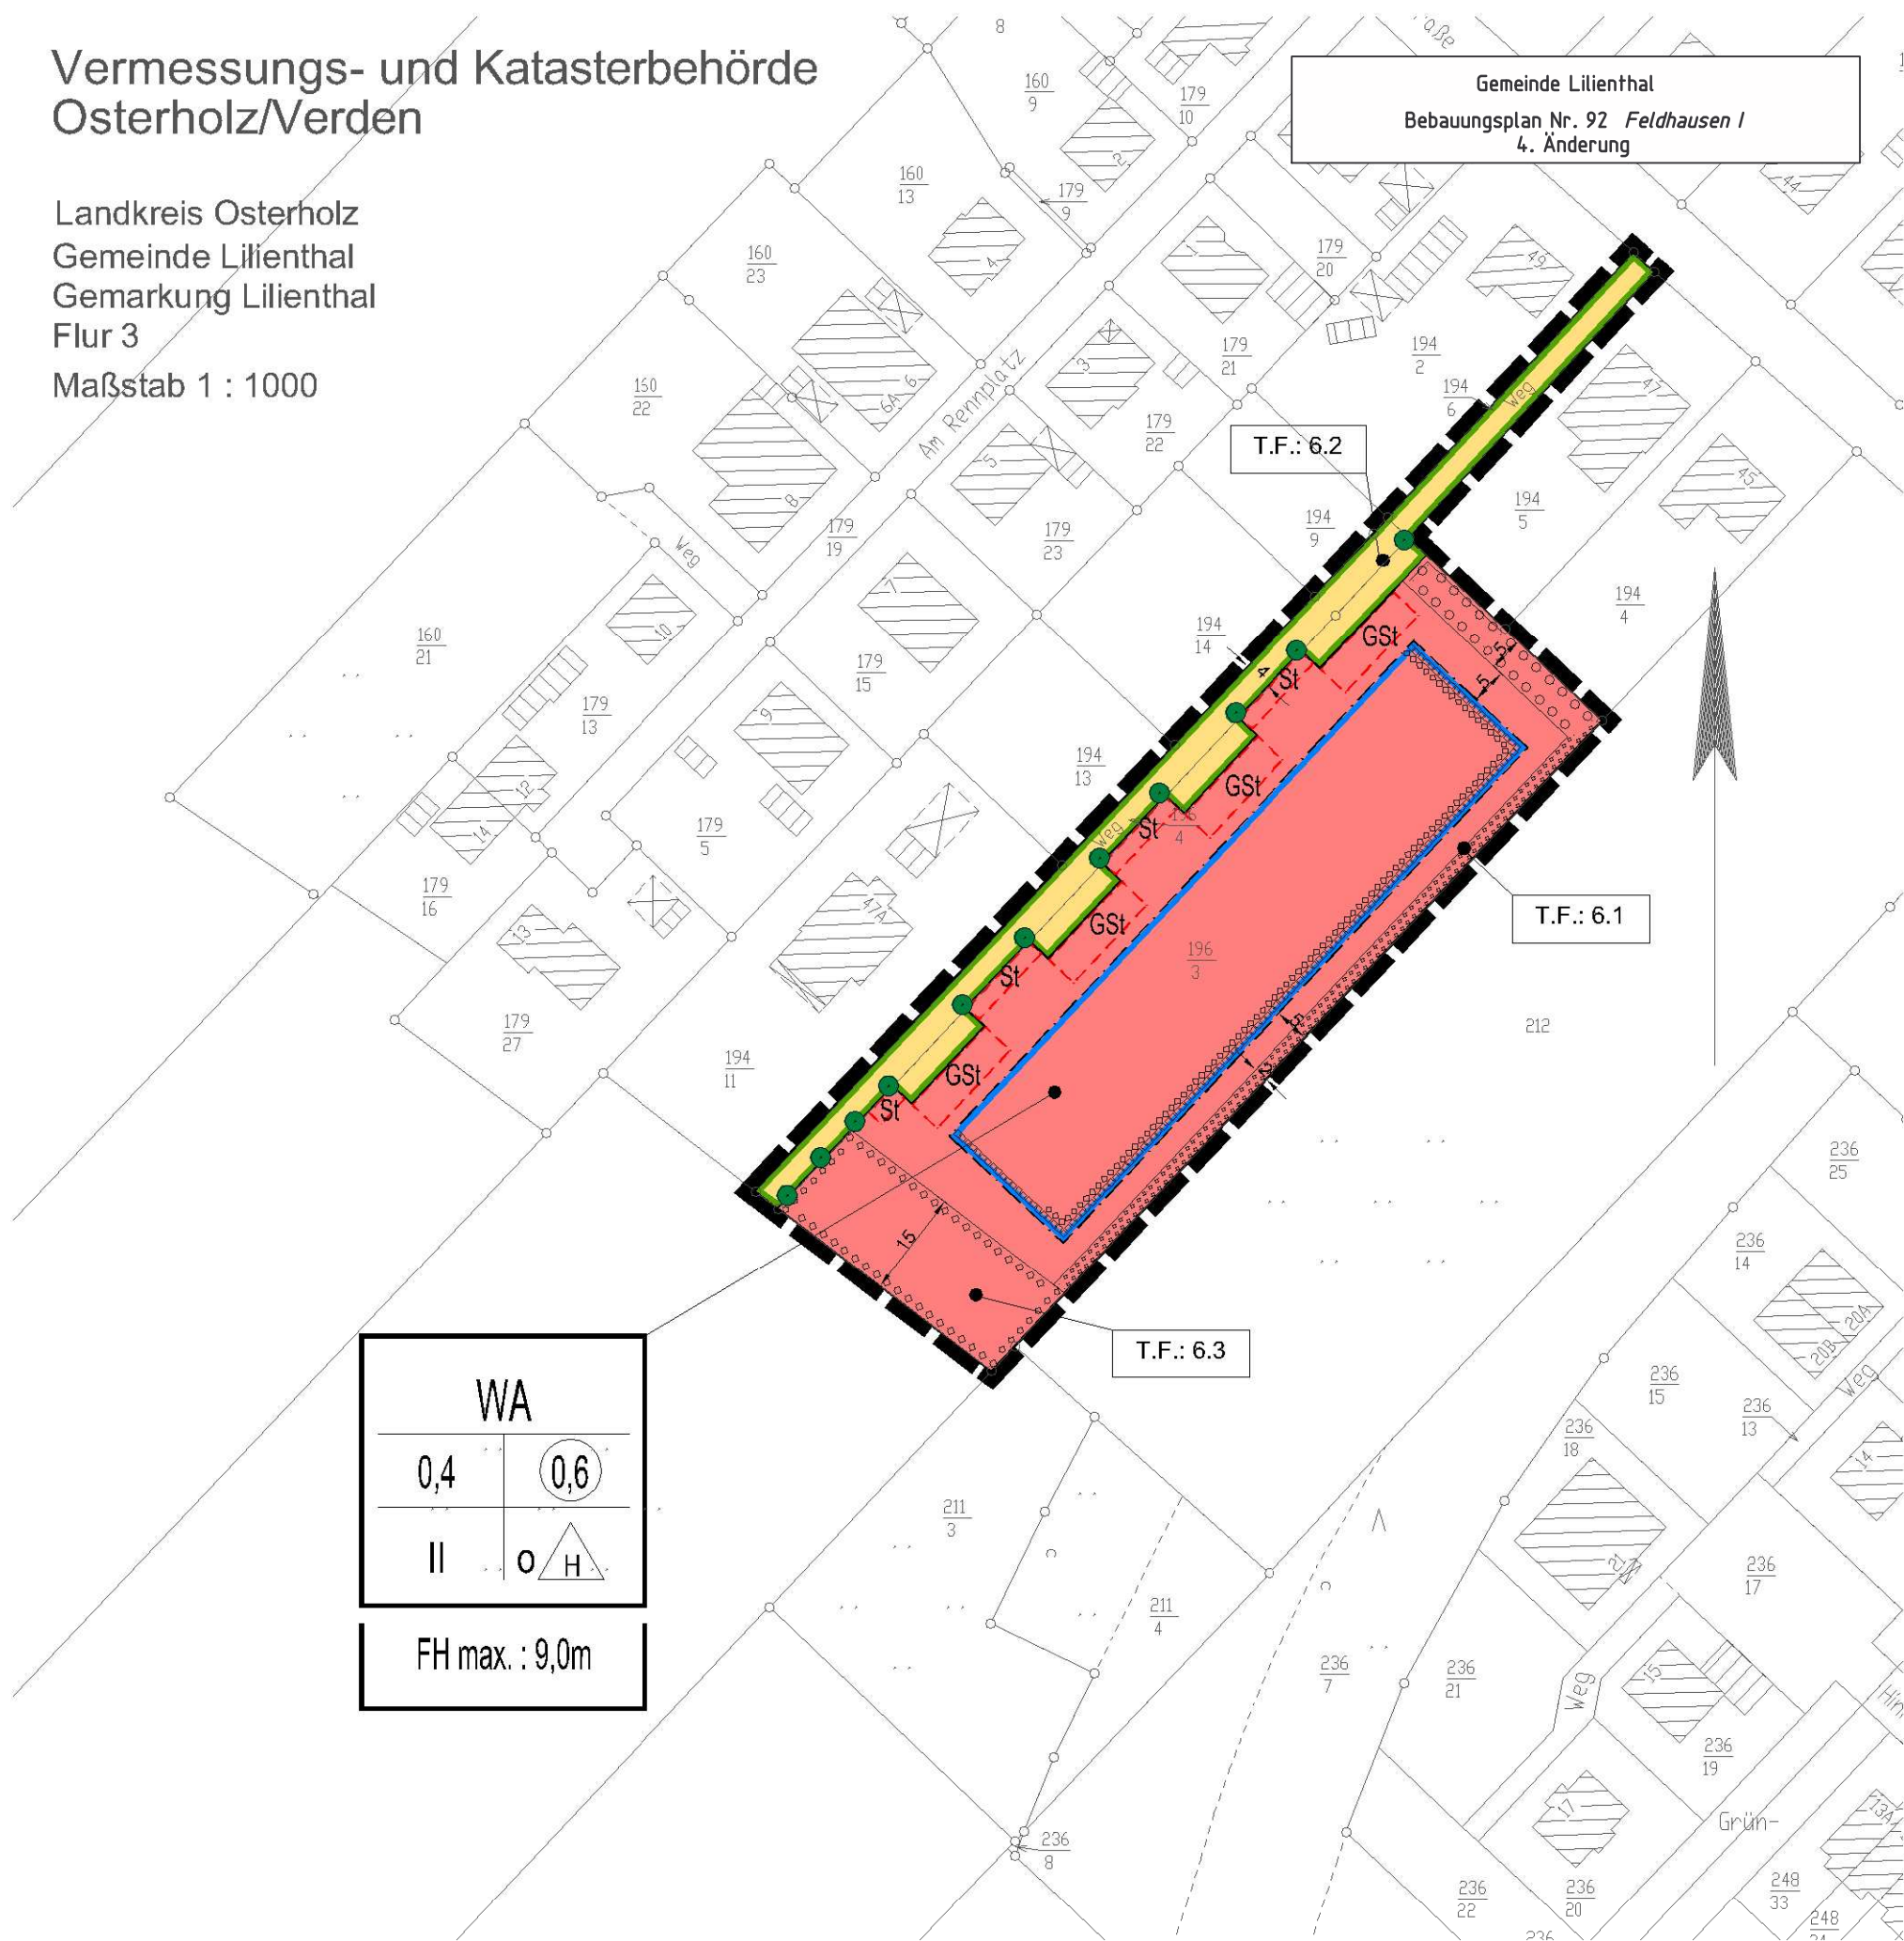

WA	
0,4	0,6
II	O H
FH max. : 9,0m	