


# Bebauungsplan Nr. 96 - 1. Änderung

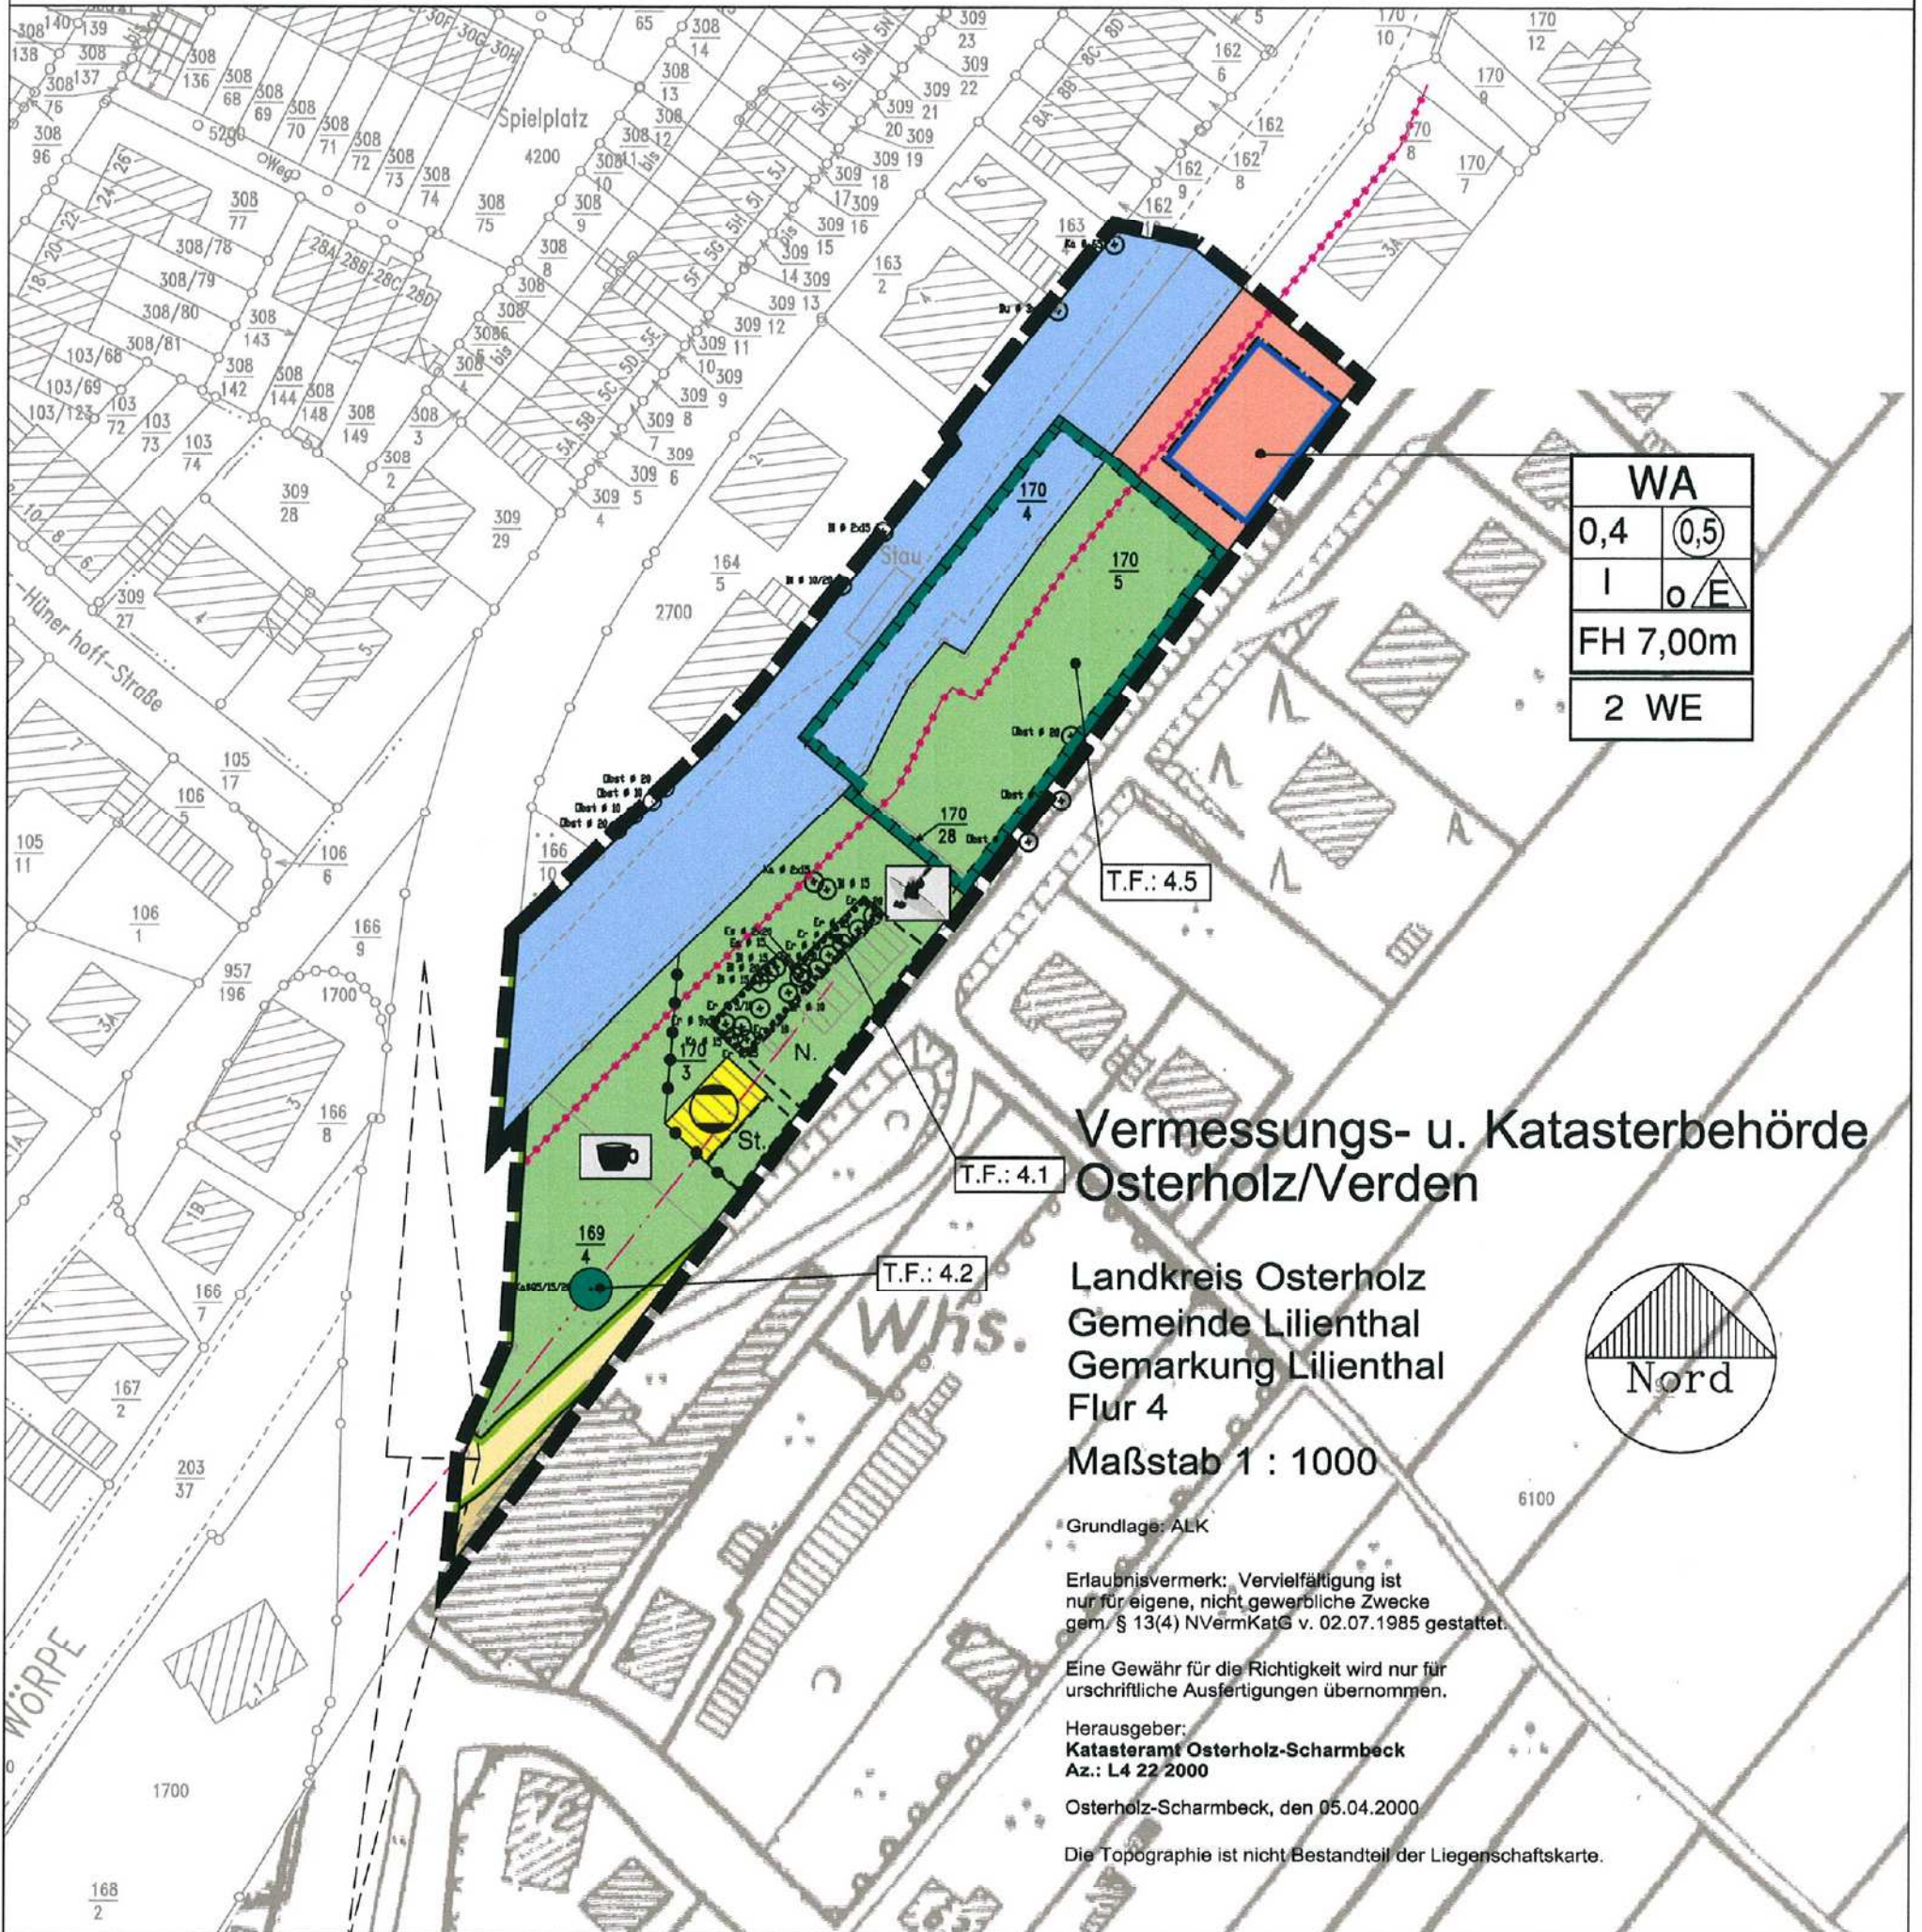


WA	
0,4	0,5
I	o/E
FH 7,00m	
2 WE	

Vermessungs- u. Katasterbehörde  
Osterholz/Verden

Landkreis Osterholz  
Gemeinde Lilienthal  
Gemarkung Lilienthal  
Flur 4

Maßstab 1 : 1000

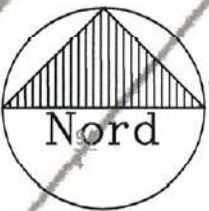

Grundlage: ALK

Erlaubnisvermerk: Vervielfältigung ist nur für eigene, nicht gewerbliche Zwecke gem. § 13(4) NVermKatG v. 02.07.1985 gestattet.

Eine Gewähr für die Richtigkeit wird nur für urschriftliche Ausfertigungen übernommen.

Herausgeber:  
Katasteramt Osterholz-Scharmbeck  
Az.: L4 22 2000

Osterholz-Scharmbeck, den 05.04.2000

Die Topographie ist nicht Bestandteil der Liegenschaftskarte.