



Legende

- Brache / Ruderalfluren
- UHM Halbruderales Gras- und Staudenflur mittlerer Standorte

Gebüsch und Kleingehölze

- BZH Zierhecke
- Einzelbaum

Grünland und durch Grasarten dominierte Bereiche

- GMF Mesophiles Grünland mäßig feuchter Standorte
- GRR Artenreicher Scherrasen
- GI Artenarmes Intensivgrünland


Gewässer

- FGR Nährstoffreicher Graben

Nutzungstypen der bebauten Bereiche

- PFA Gehölzarter Friedhof
- OED Verdichtetes Einzel- und Reihenhausesgebiet
- OEL Locker bebauter Einzelhausesgebiet
- OGG Gewerbegebiet
- OVW Befestigter Weg
- OVS Straße

- Grenze des Bebauungsplanes

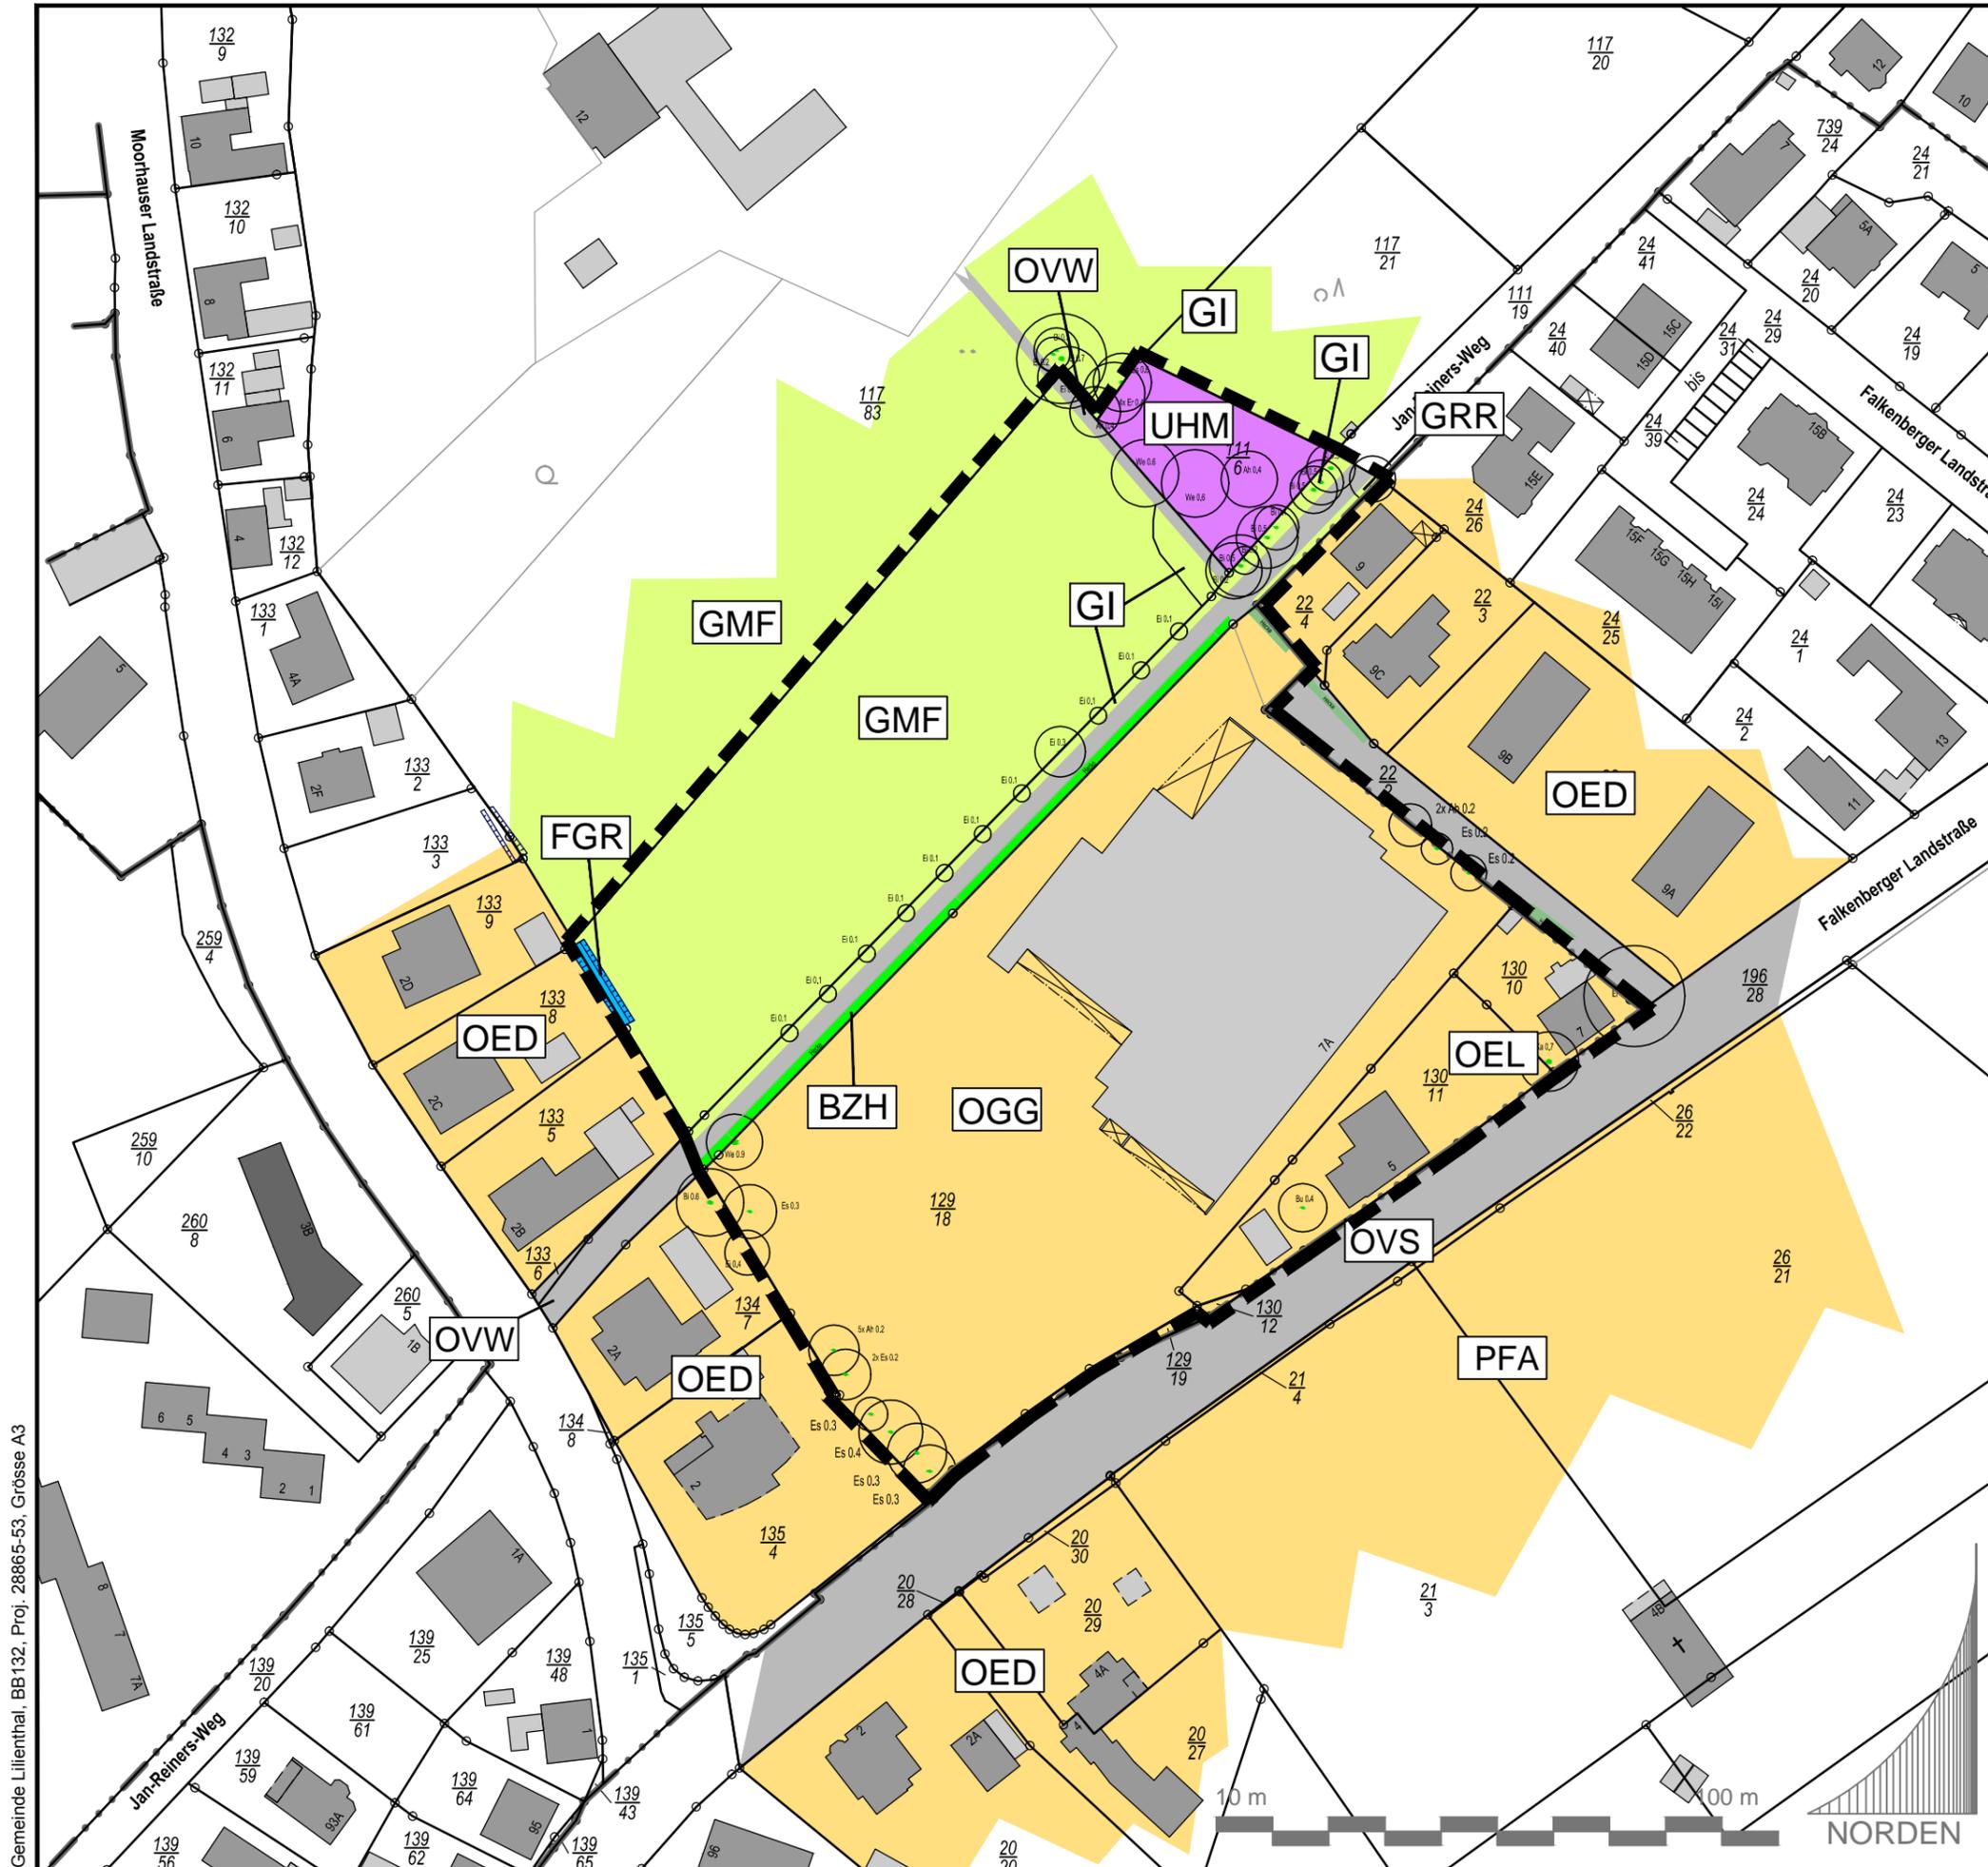

Gemeinde Lilienthal, BB132, Proj. 28865-53, Grösse A3

Bremen, den 13.01.2016

instara

Vahrer Straße 180
Tel.: (0421) 43 57 9-0
Fax.: (0421) 45 46 84

28309 Bremen
Internet: www.instara.de
E-Mail: info@instara.de