


Planzeichnung

Gemeinde Lilienthal, Bebauungsplan 134
Wohn- und Geschäftshaus Hauptstr. 82

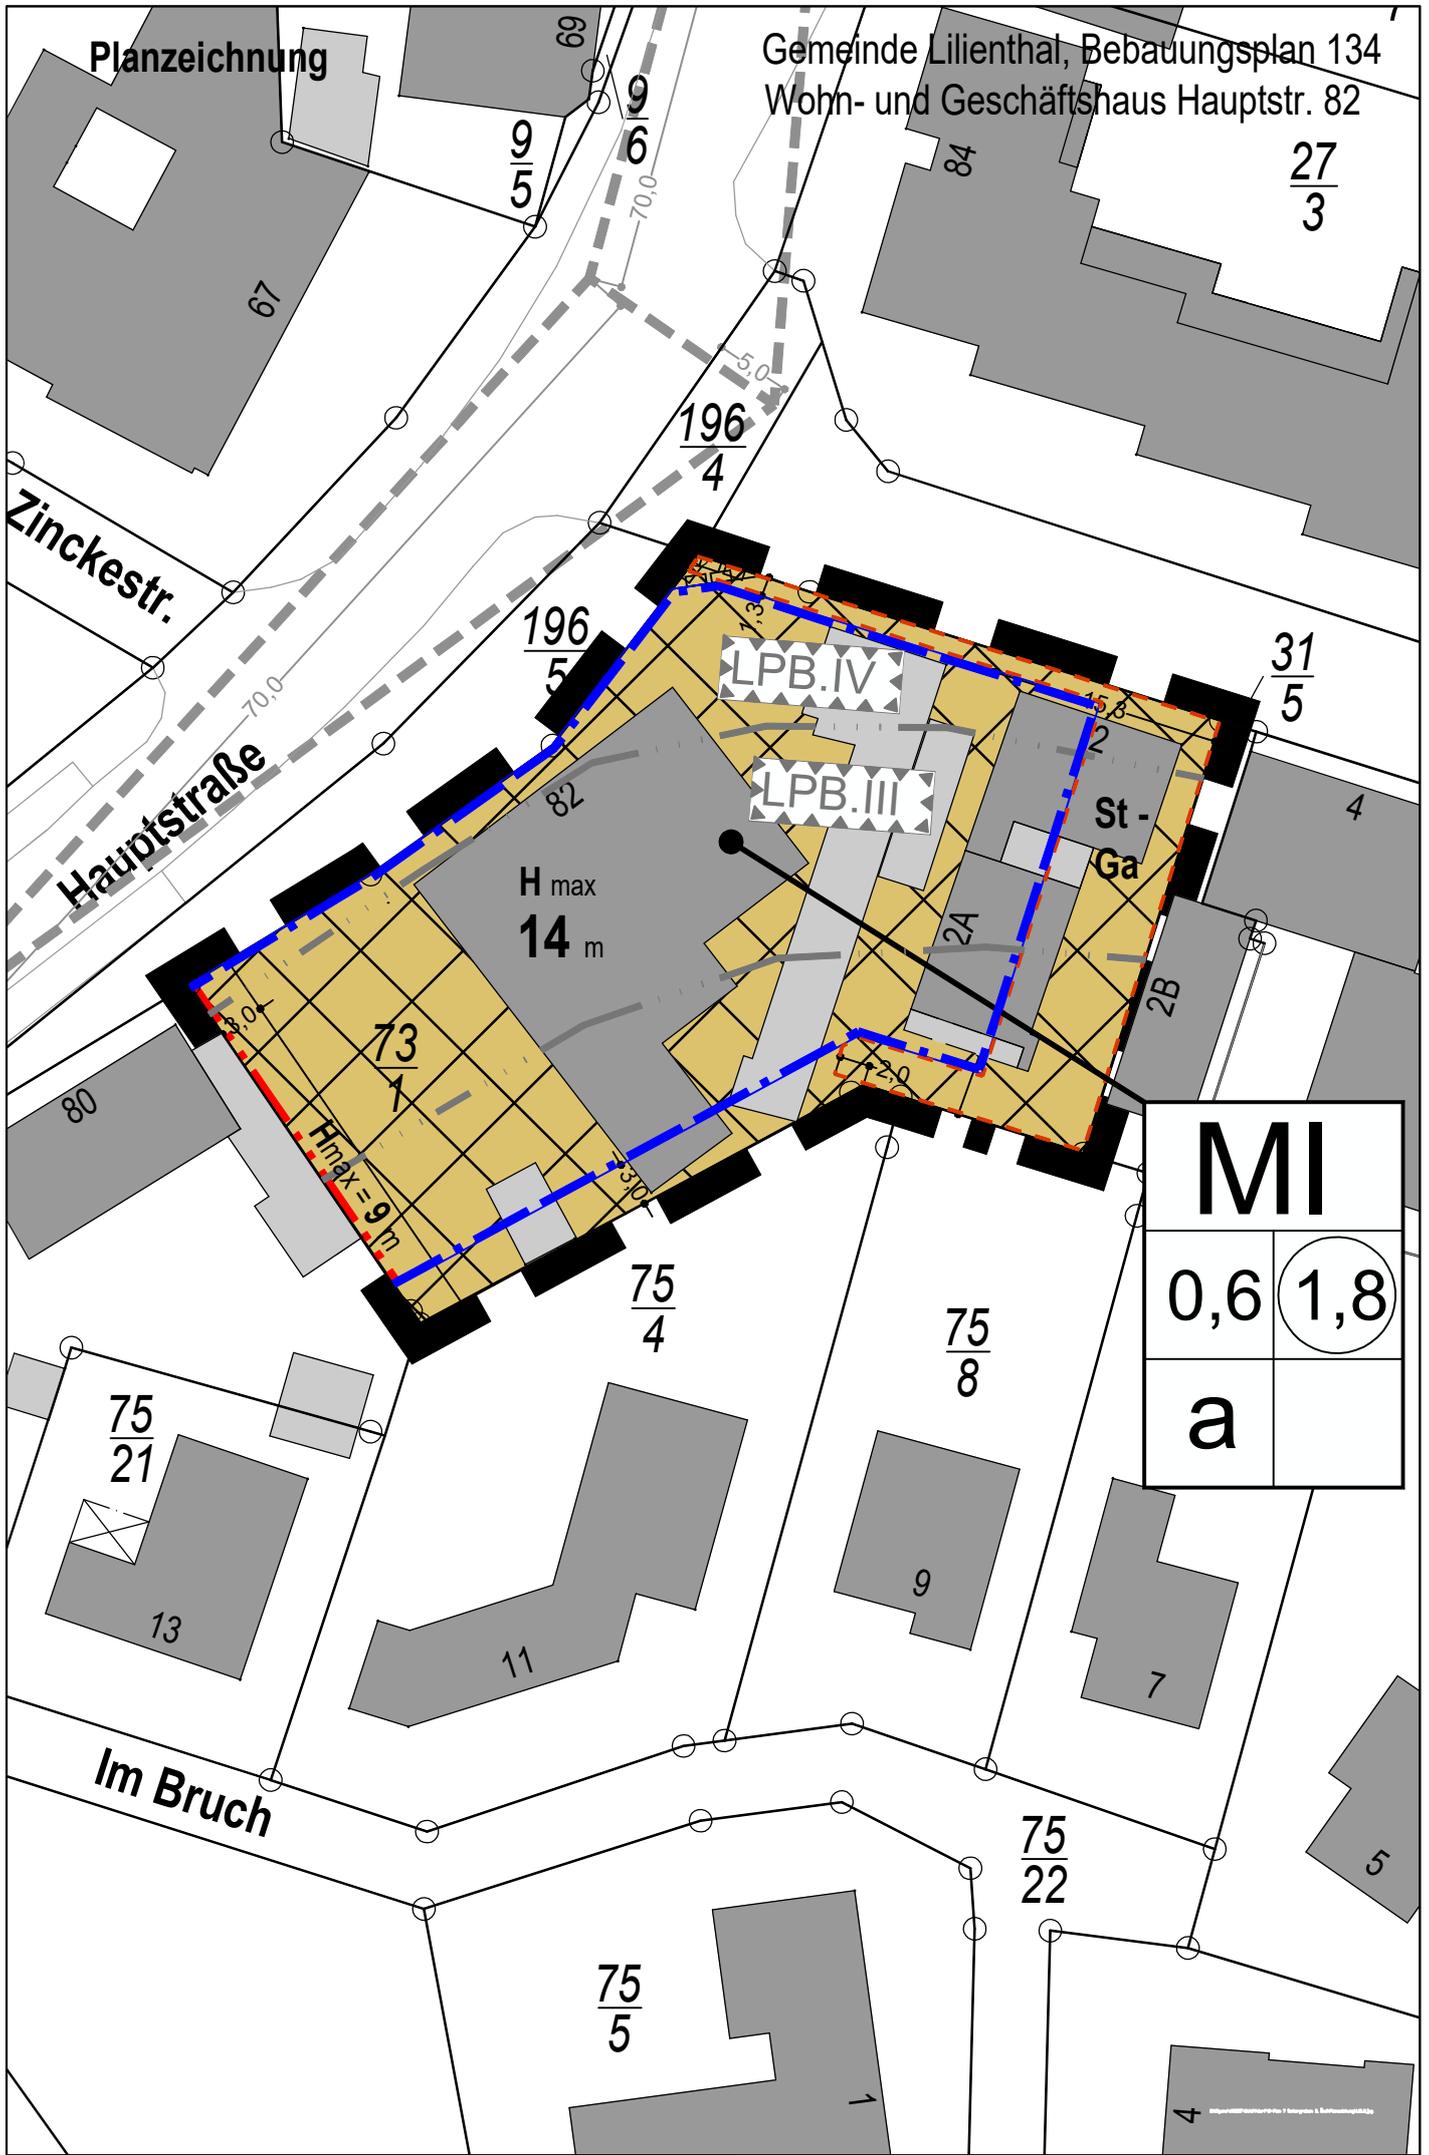

MI	
0,6	1,8
a	