



# Bebauungsplan Nr 1a Händelring 513

BEBAU  
WOZPHAUSE  
GEMEINDE

2.

Handl. Ring Nr. 513  
Handl. Ring 513

UBERSICHT

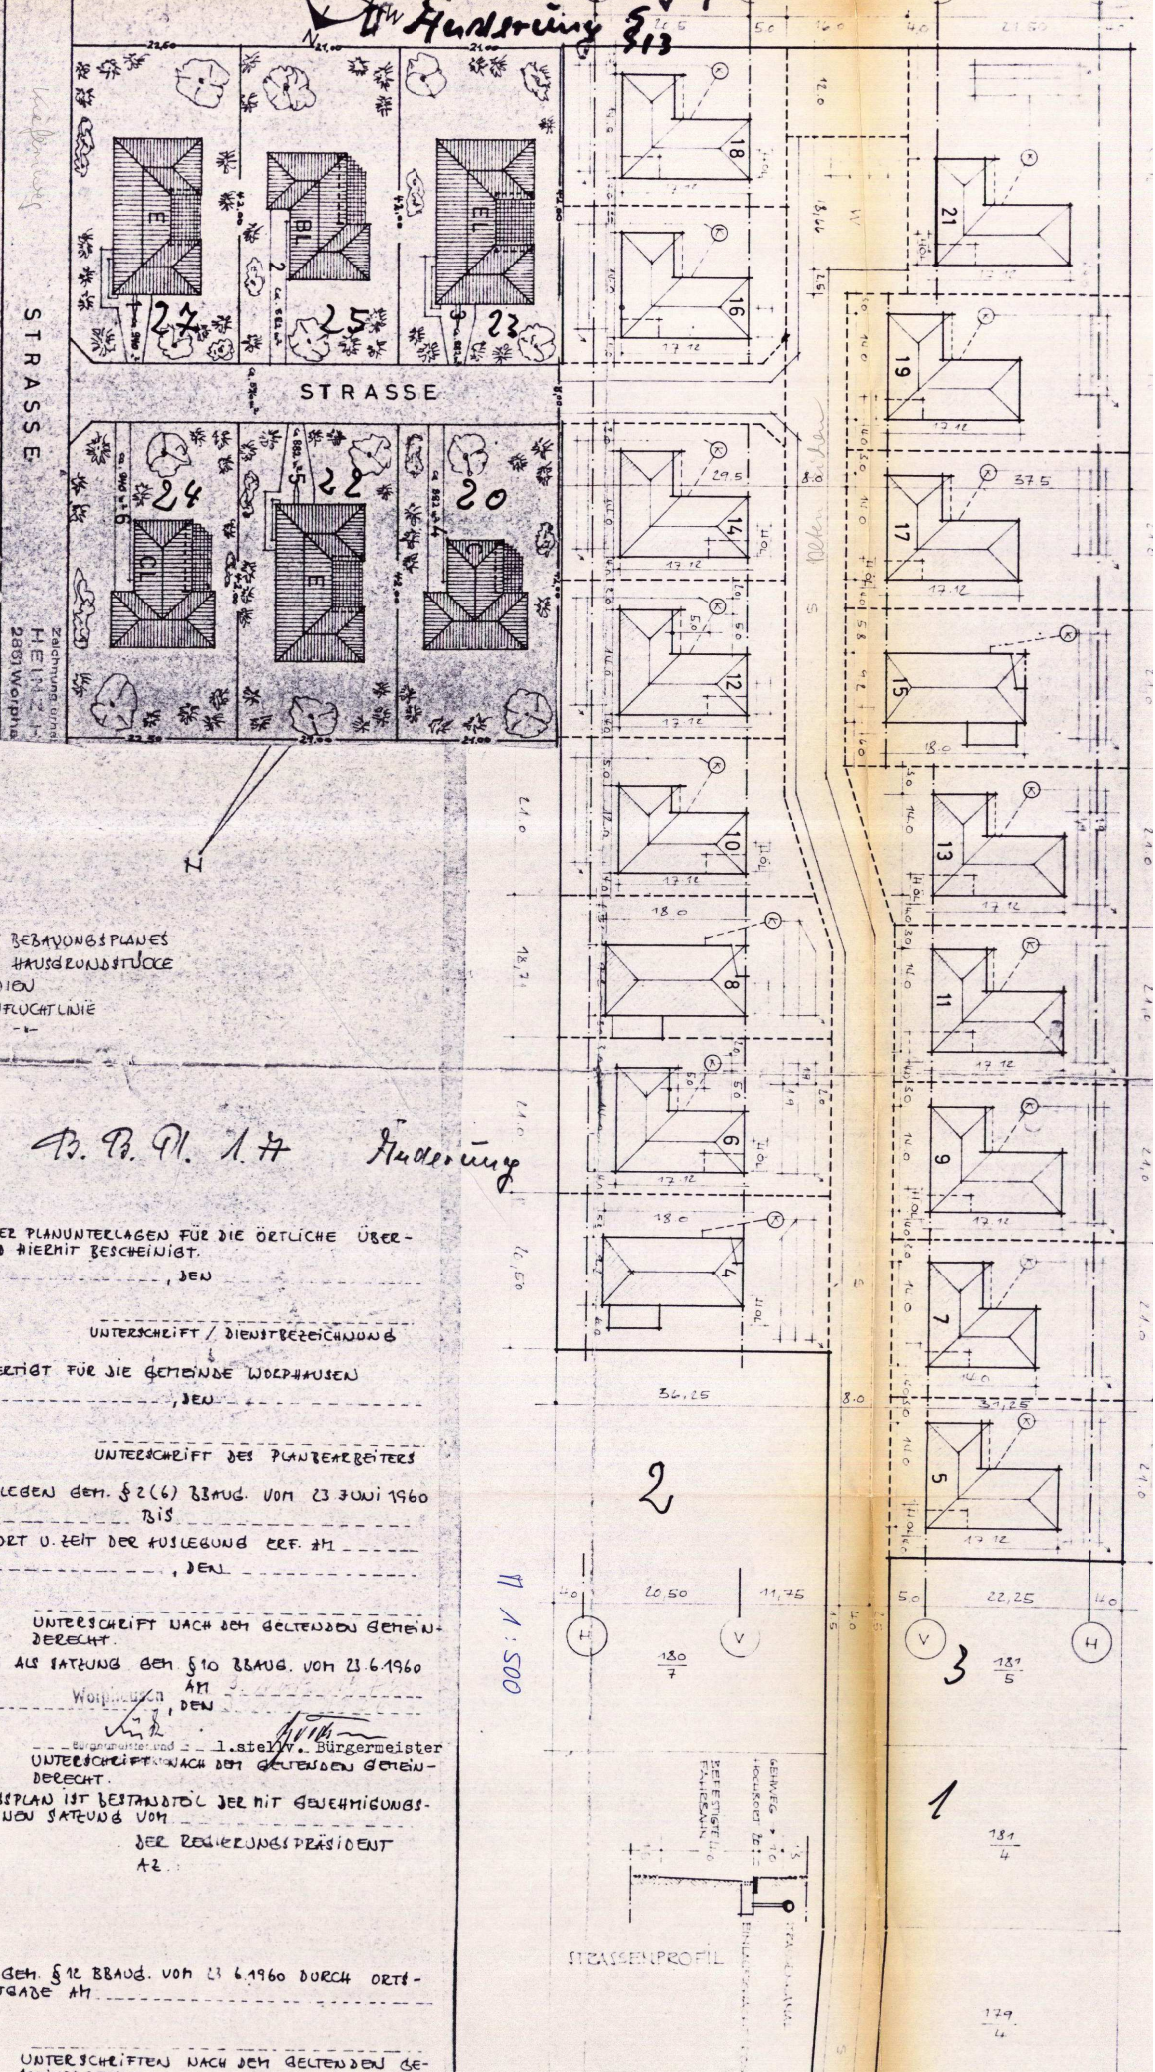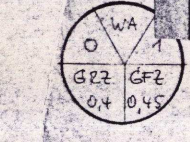

**ZEICHENERKLÄRUNG:**

- GRENZE DES BEBAUUNGSPLANES
- I - DER HAUSGRUNDSTÜCKE
- BAUFUCHTLINIEN
- VORZUGRE BAUFUCHTLINIE
- HW. TÜR
- STRASSE
- WENDEPUNKT

Ab. P. Pl. 1/77 Änderung

1. DIE RICHTIGKEIT DER PLANUNTERLAGEN FÜR DIE ÖRTLICHE ÜBERTRAGBARKEIT WIRD HIERMIT BESCHENKT.

UNTERSCHRIFT / DIENSTBEZEICHNUNG

2. IN ENTWURF BEFERTIGT FÜR DIE GEMEINDE WORPHAUSEN

UNTERSCHRIFT DES PLANARBEITERS

3. OFFENTLICH AUSBELEGEN DEM. § 2(6) BBAUG. VOM 23 JUNI 1960 VOM BIS

BEKANNTM. ÜBER ORT U. ZEIT DER AUSLEGUNG REF. AM

UNTERSCHRIFT NACH DEM GELTENDEN GEMEINDEBERECHT.

4. WURDE BESCHLOSSEN ALS SATZUNG DEM. § 10 BBAUG. VOM 23.6.1960 AM

UNTERSCHRIFT NACH DEM GELTENDEN GEMEINDEBERECHT.


5. DIESER BEBAUUNGSPLAN IST BESTÄNDIG DER MIT BEWEHRUNGSVERMERK VERSEHENEN SATZUNG VOM DER REGIERUNGSPRÄSIDENT A2.

6. RECHTSVERBÄNDLICH DEM. § 12 BBAUG. VOM 23.6.1960 DURCH ÖRTLICHE BEKANNTGABE AM

UNTERSCHRIFTEN NACH DEM GELTENDEN GEMEINDEBERECHT.

Angekauft von  
K. 1/77  
Klein Eichen

1:500

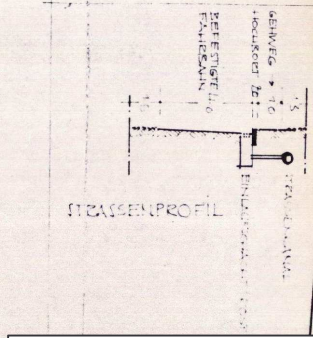

Gemeinde Lilienthal / ehem. Gemeinde Worphausen  
Bebauungsplan Nr. 1a Alten Eichen