


Gemeinde Lilienthal  
 Bebauungsplan Nr. 87  
 "Sportzentrum Worphausen"  
 - Bestandsplan 1 -



*Wir machen Lebensräume wahr.*  
 NILEG - Niedersächsische Landesbehörde für  
 Landschaftsplanung und Wohnungsbau mbH



Bestandsaufnahme vom 8.4.1991, ergänzt am 28.4.1994;  
 aktualisiert gem. Kartierschlüssel für Blototypen

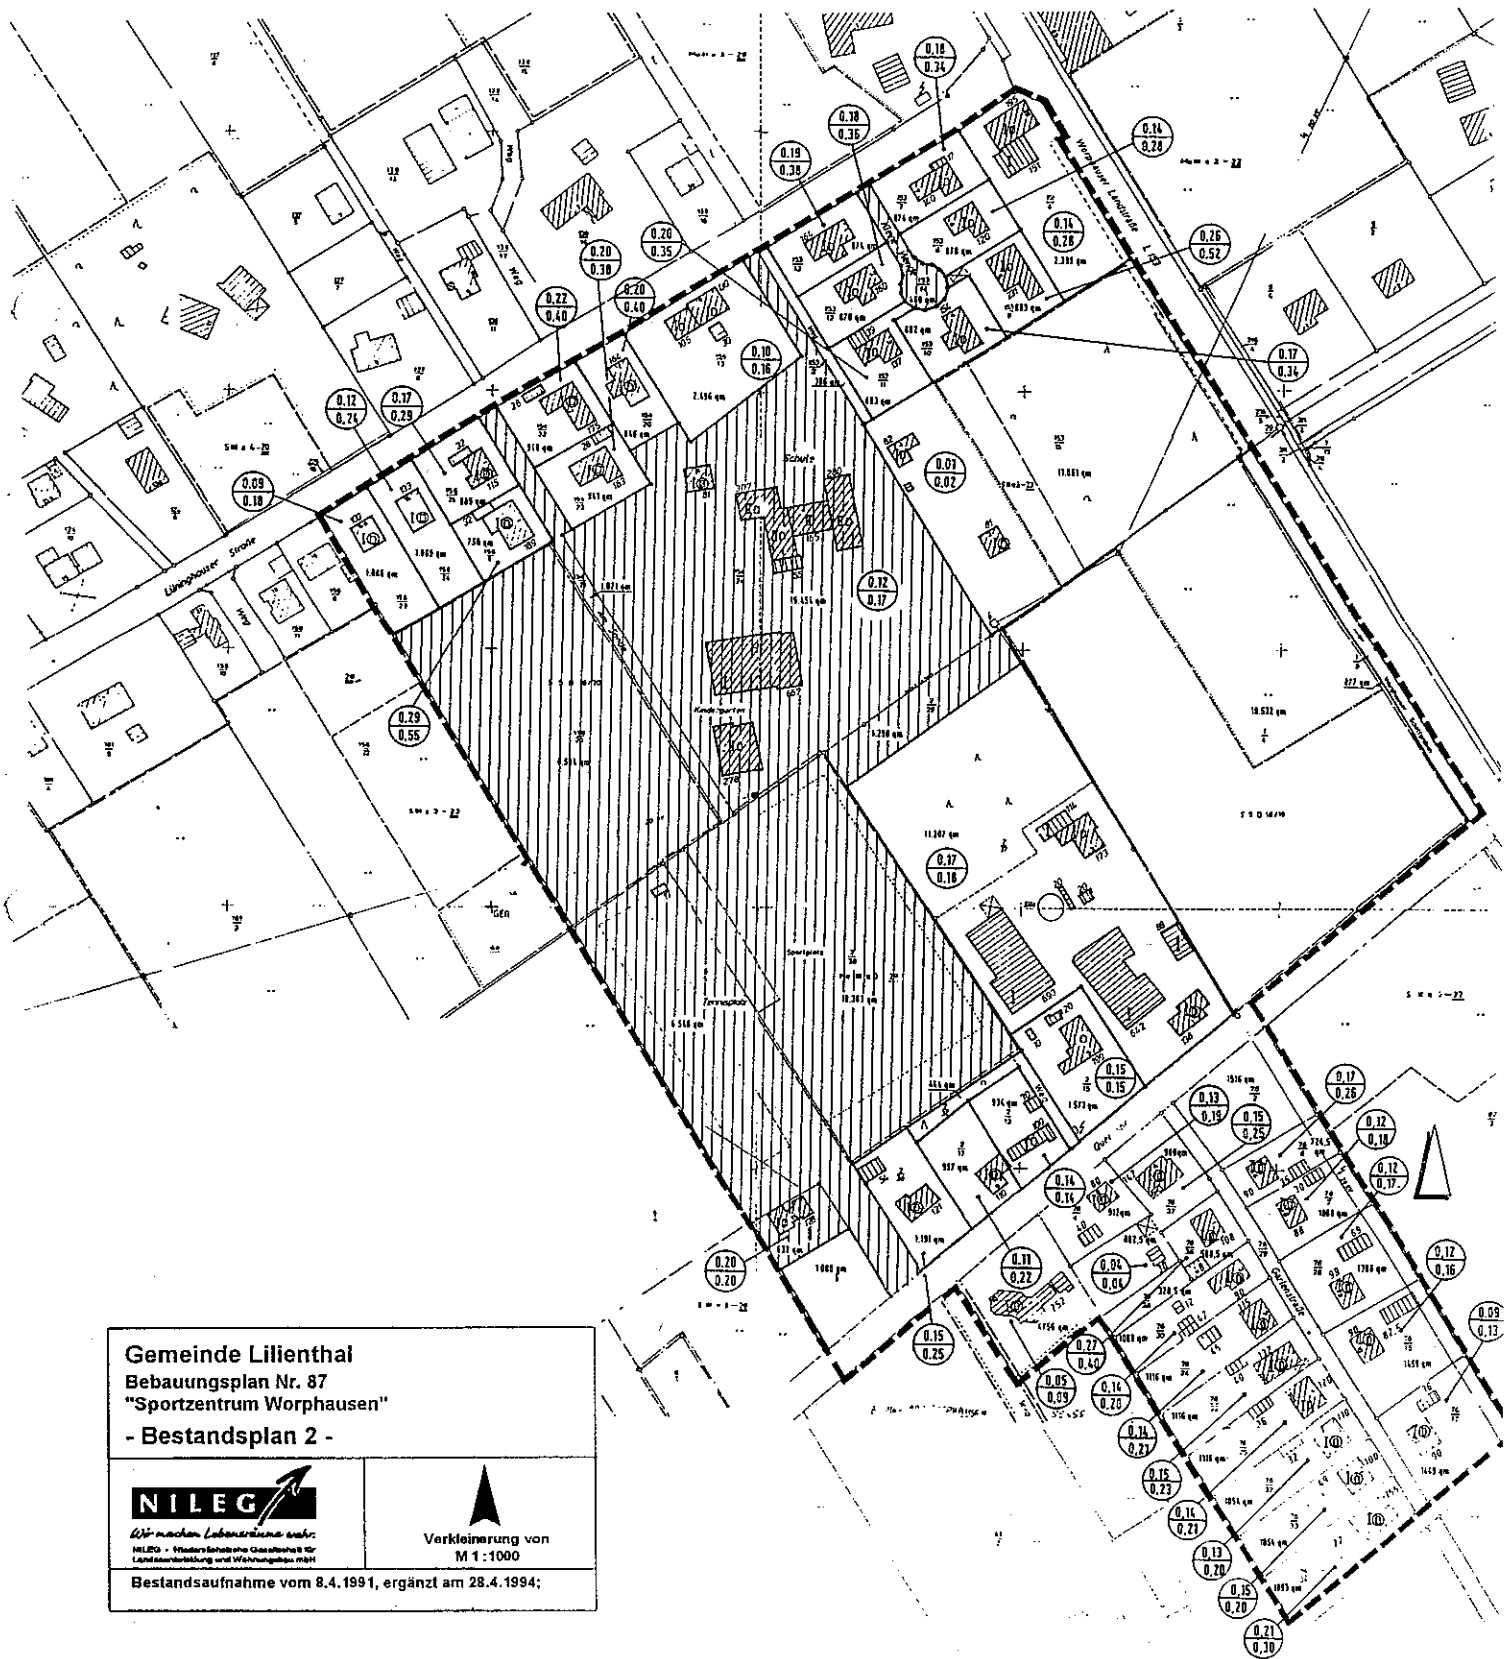

**Gemeinde Lilienthal**  
**Bebauungsplan Nr. 87**  
**"Sportzentrum Worphausen"**  
**- Bestandsplan 2 -**

**NILEG**  
*Wir machen Lebensräume wahr:*  
 NILEG - Ingenieurbüro Gesellschaft für  
 Landschaftsplanung und Wohnungsbau mbH

Verkleinerung von  
 M 1 : 1000

Bestandsaufnahme vom 8.4.1991, ergänzt am 28.4.1994;