

WA <sub>1</sub>	I	o
△	ED	0,3

WA <sub>2</sub>	I	o
△	ED	0,4

WA <sub>3</sub>	I	o
△	ED	0,3


WA <sub>4</sub>	I	o
△	ED	0,3

**LANDKREIS OSTERHOLZ**  
 Gemeinde Lilienthal  
 Gemarkung Worphausen  
 Flur 8      Maßstab 1:1000

Grundlage: Liegenschaftskarte 1:1000  
 Blatt: 9595 A,B,C,D  
 Herausgegeben vom Katasteramt  
 Osterholz - Scharmbeck  
 Az.: V.1027/95  
 Erlaubnisvermerk: Vervielfältigungen  
 nur für eigene, nicht gewerbliche Zwecke  
 gem. § 13(4) NVerfKatG gestattet.



Osterholz - Scharmbeck, den 30.6.1995  
 Katasteramt  
 Im Auftrage:  
*[Signature]*  
 Eine Gewähr für die Richtigkeit wird nur für  
 unschriftliche Ausfertigungen übernommen.  
 Osterholz - Scharmbeck, den .....  
 Katasteramt  
 Im Auftrage:

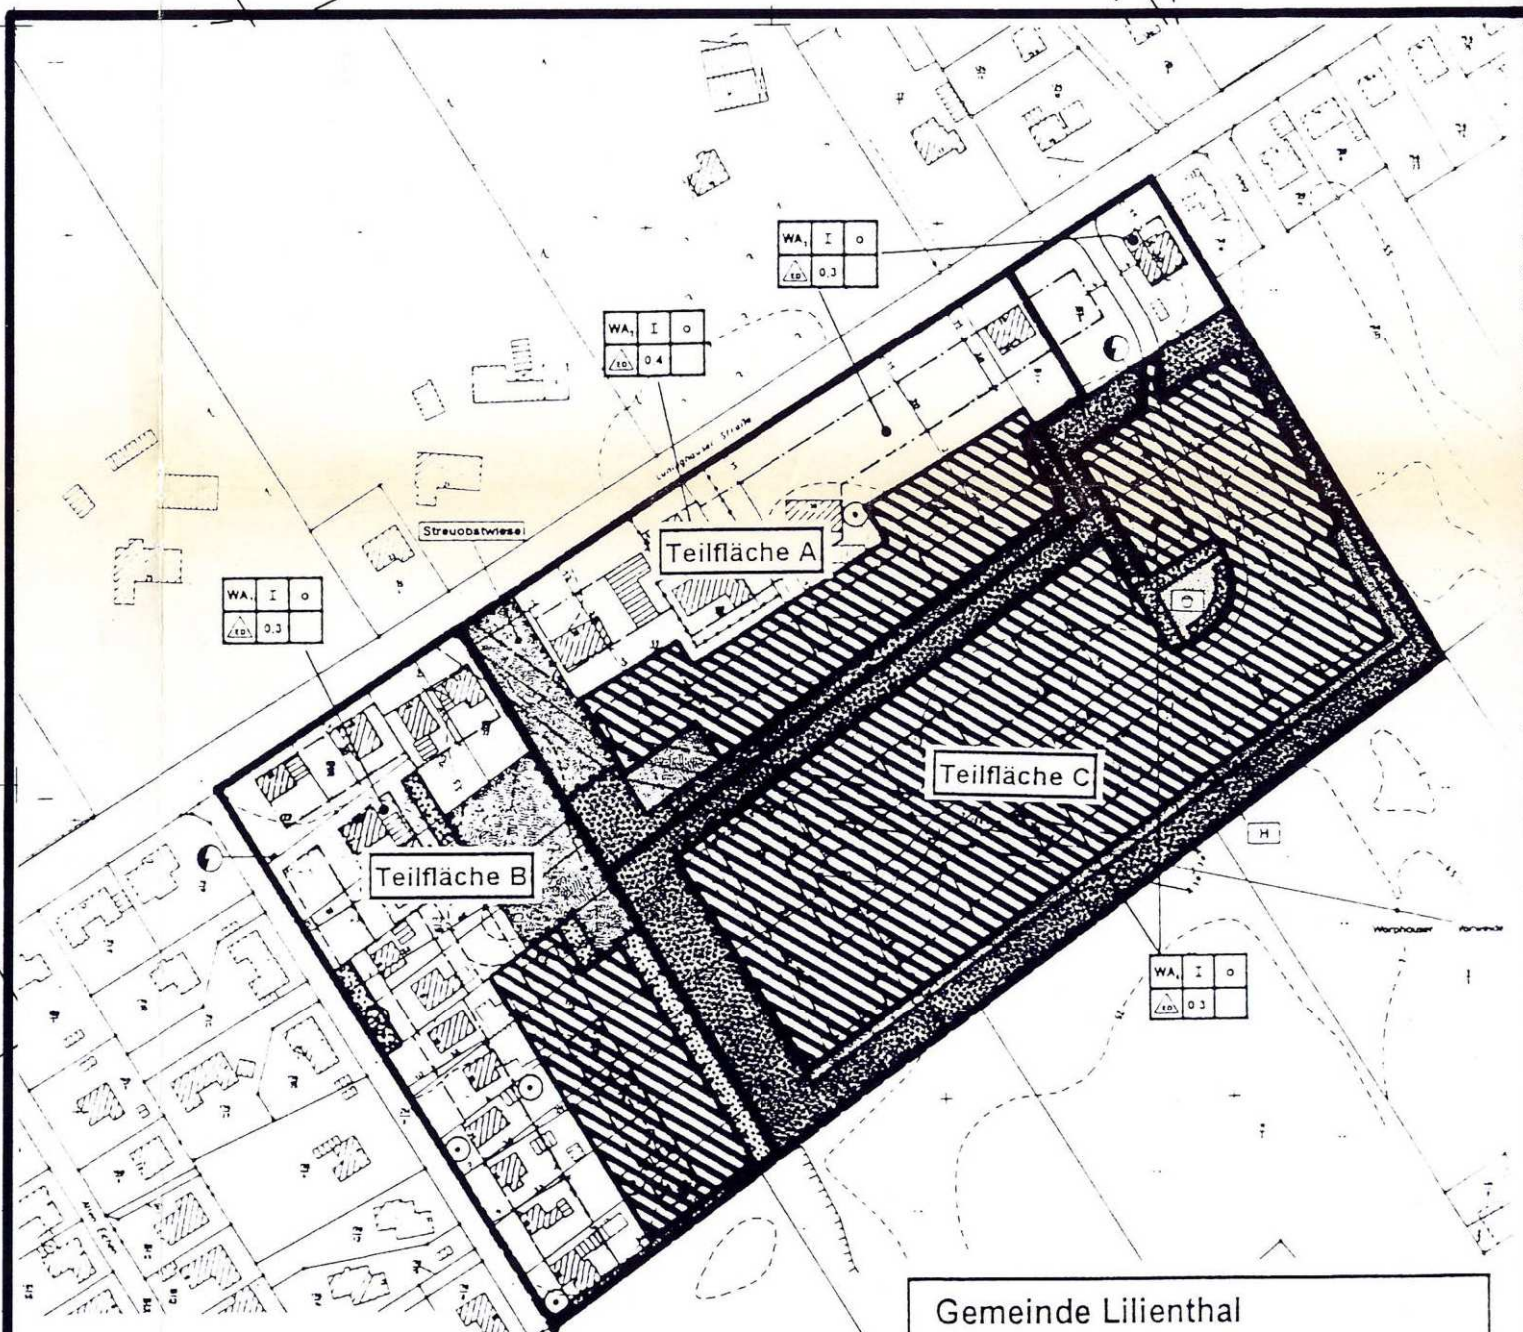

**Legende**

	Eingriffsflächen
	Kompensationsflächen

Gemeinde Lilienthal  
 Bebauungsplan Nr. 93  
 "Lünigshausen"  
 - Eingriffs- und Kompensationsflächen -

**NILEG**  
 M. = 1:1.000  
 im Original