


Plangebiet B

Maßstab: 1 : 5000

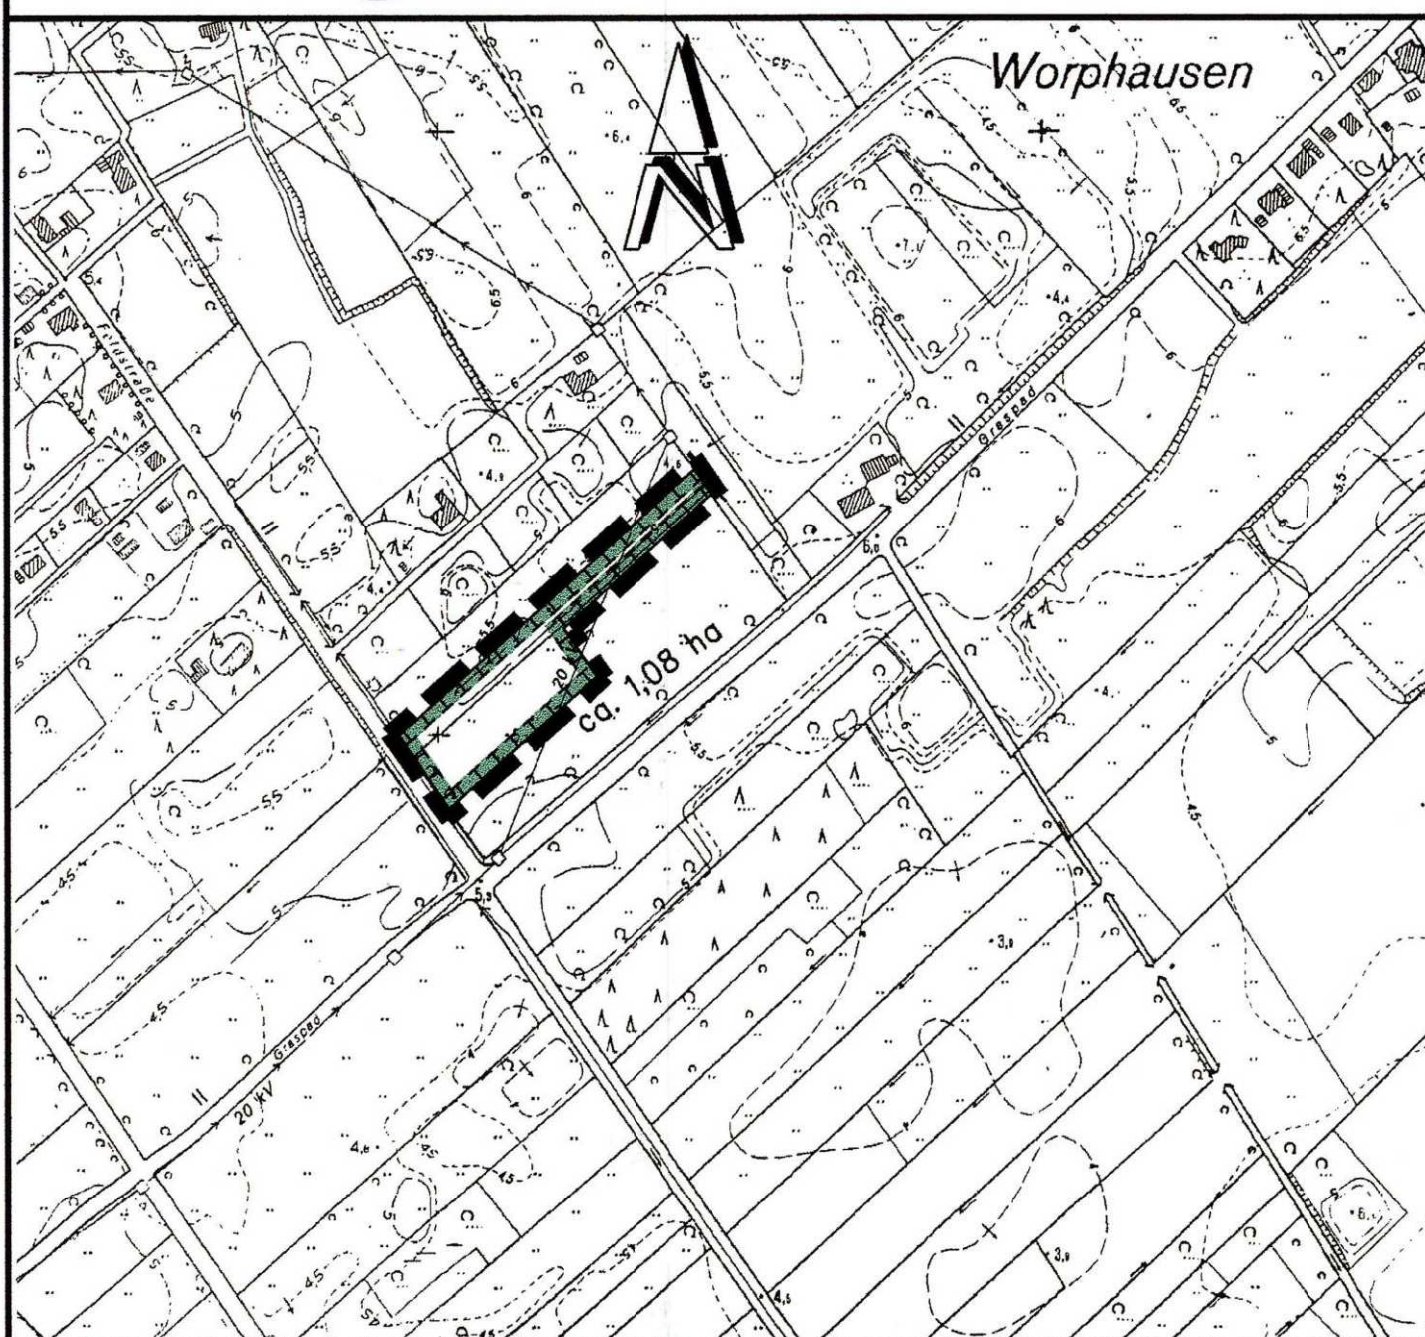

Füllschema der Nutzungsschablone:

Baugebiet	Geschoßflächenzahl
Baummassenzahl	Grundflächenzahl
Zahl der Vollgeschosse	Bauweise
maximale Höhen baulicher Anlagen	

Plangebiet A

20 m-Bauverbotszone gem. § 24 (1/6) N Str G

40 m-Baubeschränkungzone gem. § 24 (2) N Str G

MI 2	—
—	0,3
I	△ ED
max.TH = 4,00m.	
max.FH = 9,00m.	

Baumarten (vorh. Einzelbäume)

- Ah = Ahorn
- Bi = Birke
- Bu = Buche
- Ei = Eiche
- Ka = Kastanie

MI 1	0,7
—	0,4
II	△ ED
max.FH = 12,00m.	

WA	—
—	0,3
I	△ ED
max.TH = 4,00m.	
max.FH = 9,00m.	

WA	—
—	0,3
I	△ ED
max.TH = 4,00m.	
max.FH = 9,00m.	

Flur 6

Worphäuser Landstraße L 153

Moorender Straße K36

Sonnenblick

Gemeinde Lilienthal
Bebauungsplan Nr. 100 Worphäuser Landstraße