


Rechtskräftiger Bebauungsplan Nr. 75  
 "Ossenhöfe I" mit Darstellung  
 der Teilbereiche der 2. Änderung  
 (unmaßstäbliche Verkleinerung)



LANDKREIS OSTERHOLZ  
 Gemeinde } Lilienthal  
 Gemarkung }  
 Flur 9 u. 10 Maßstab 1:1000 i. Original

Grundlage: Rahmenflurkarte 1:1000  
 Blatt: 3491 A, B, C, D, 3492 D, 3591 A, C  
 Herausgegeben vom Katasteramt  
 Osterholz-Scharmbeck  
 Az.: V. 1009/12  
 Erläuterungen: Vervielfältigungen  
 nur für eigene, nicht gewerbliche Zwecke  
 gem. § 13 (4) WVerfKG gestattet.  
 Osterholz-Scharmbeck, den 17. 6. 1992  
 Katasteramt  
 [Signature]

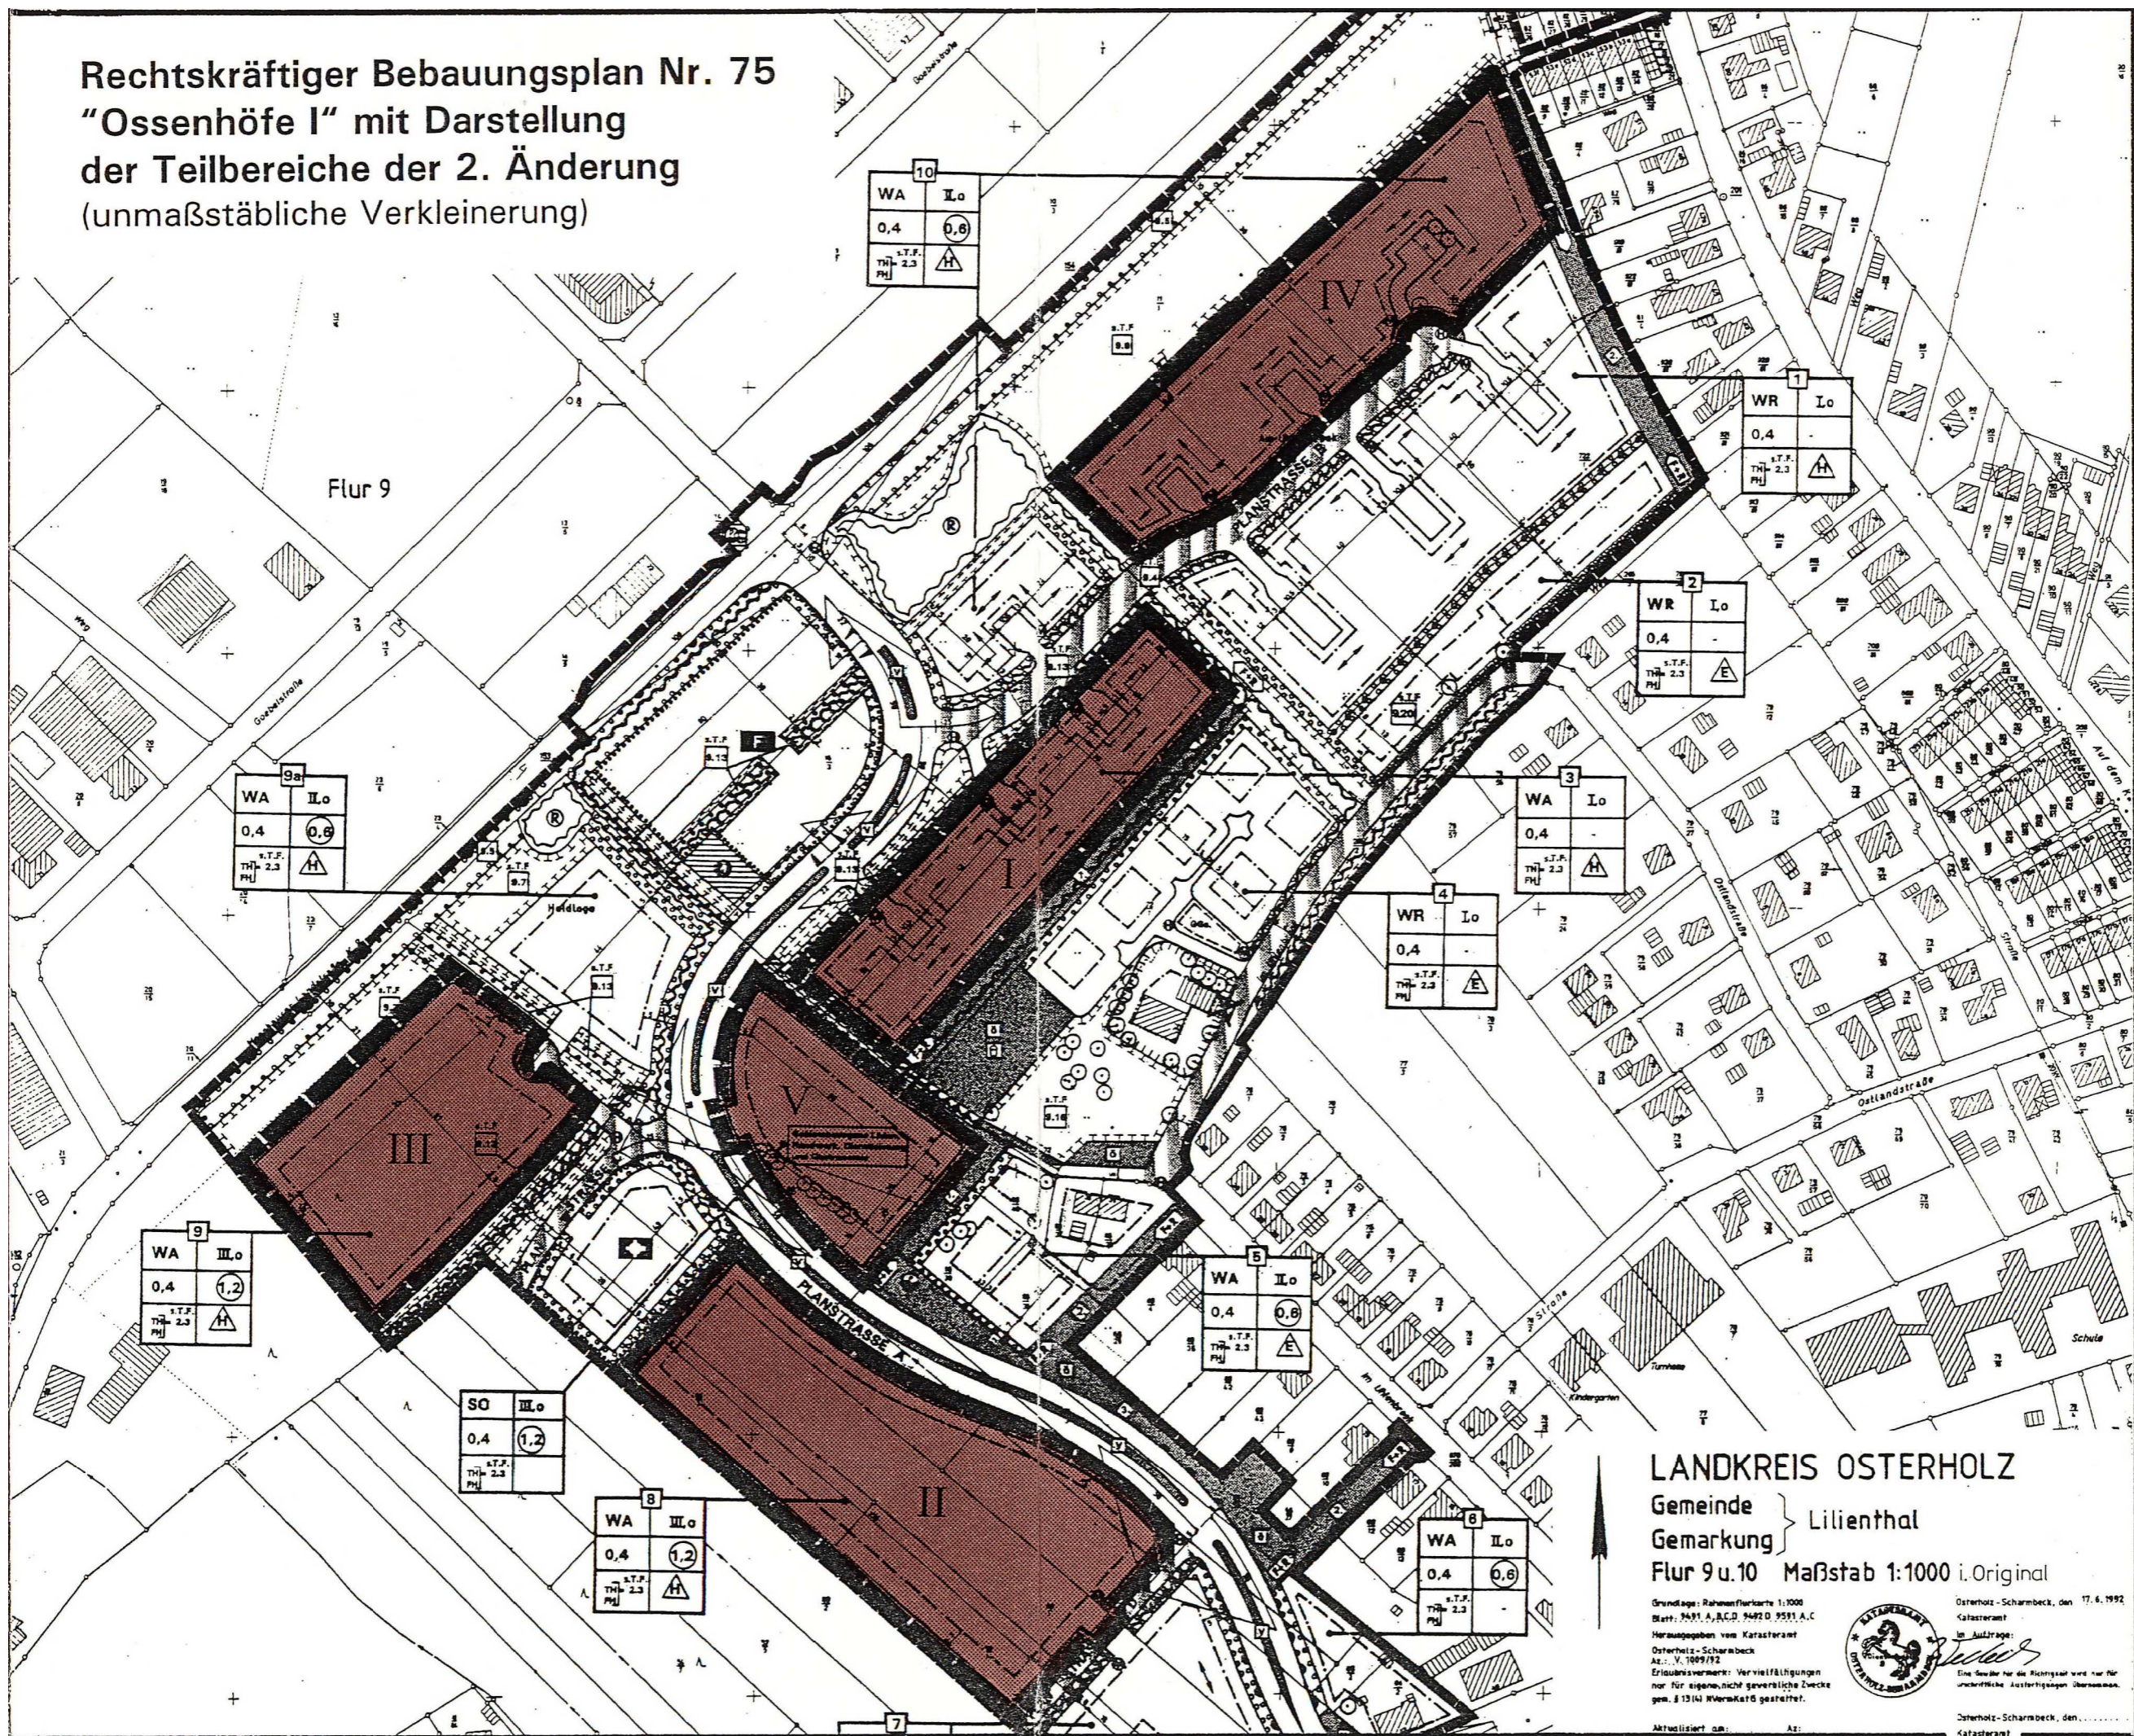