Gemeinde Lilienthal
Bebauungsplan Nr. 68 *Kleinmoor II*

Beglaubigt

KATASTERAMT OSTERHOLZ-SCHARMBECK

Osterholz – Scharmbeck, den 18. 4. 1983
Katasteramt
Im Auftrage
Steinmann
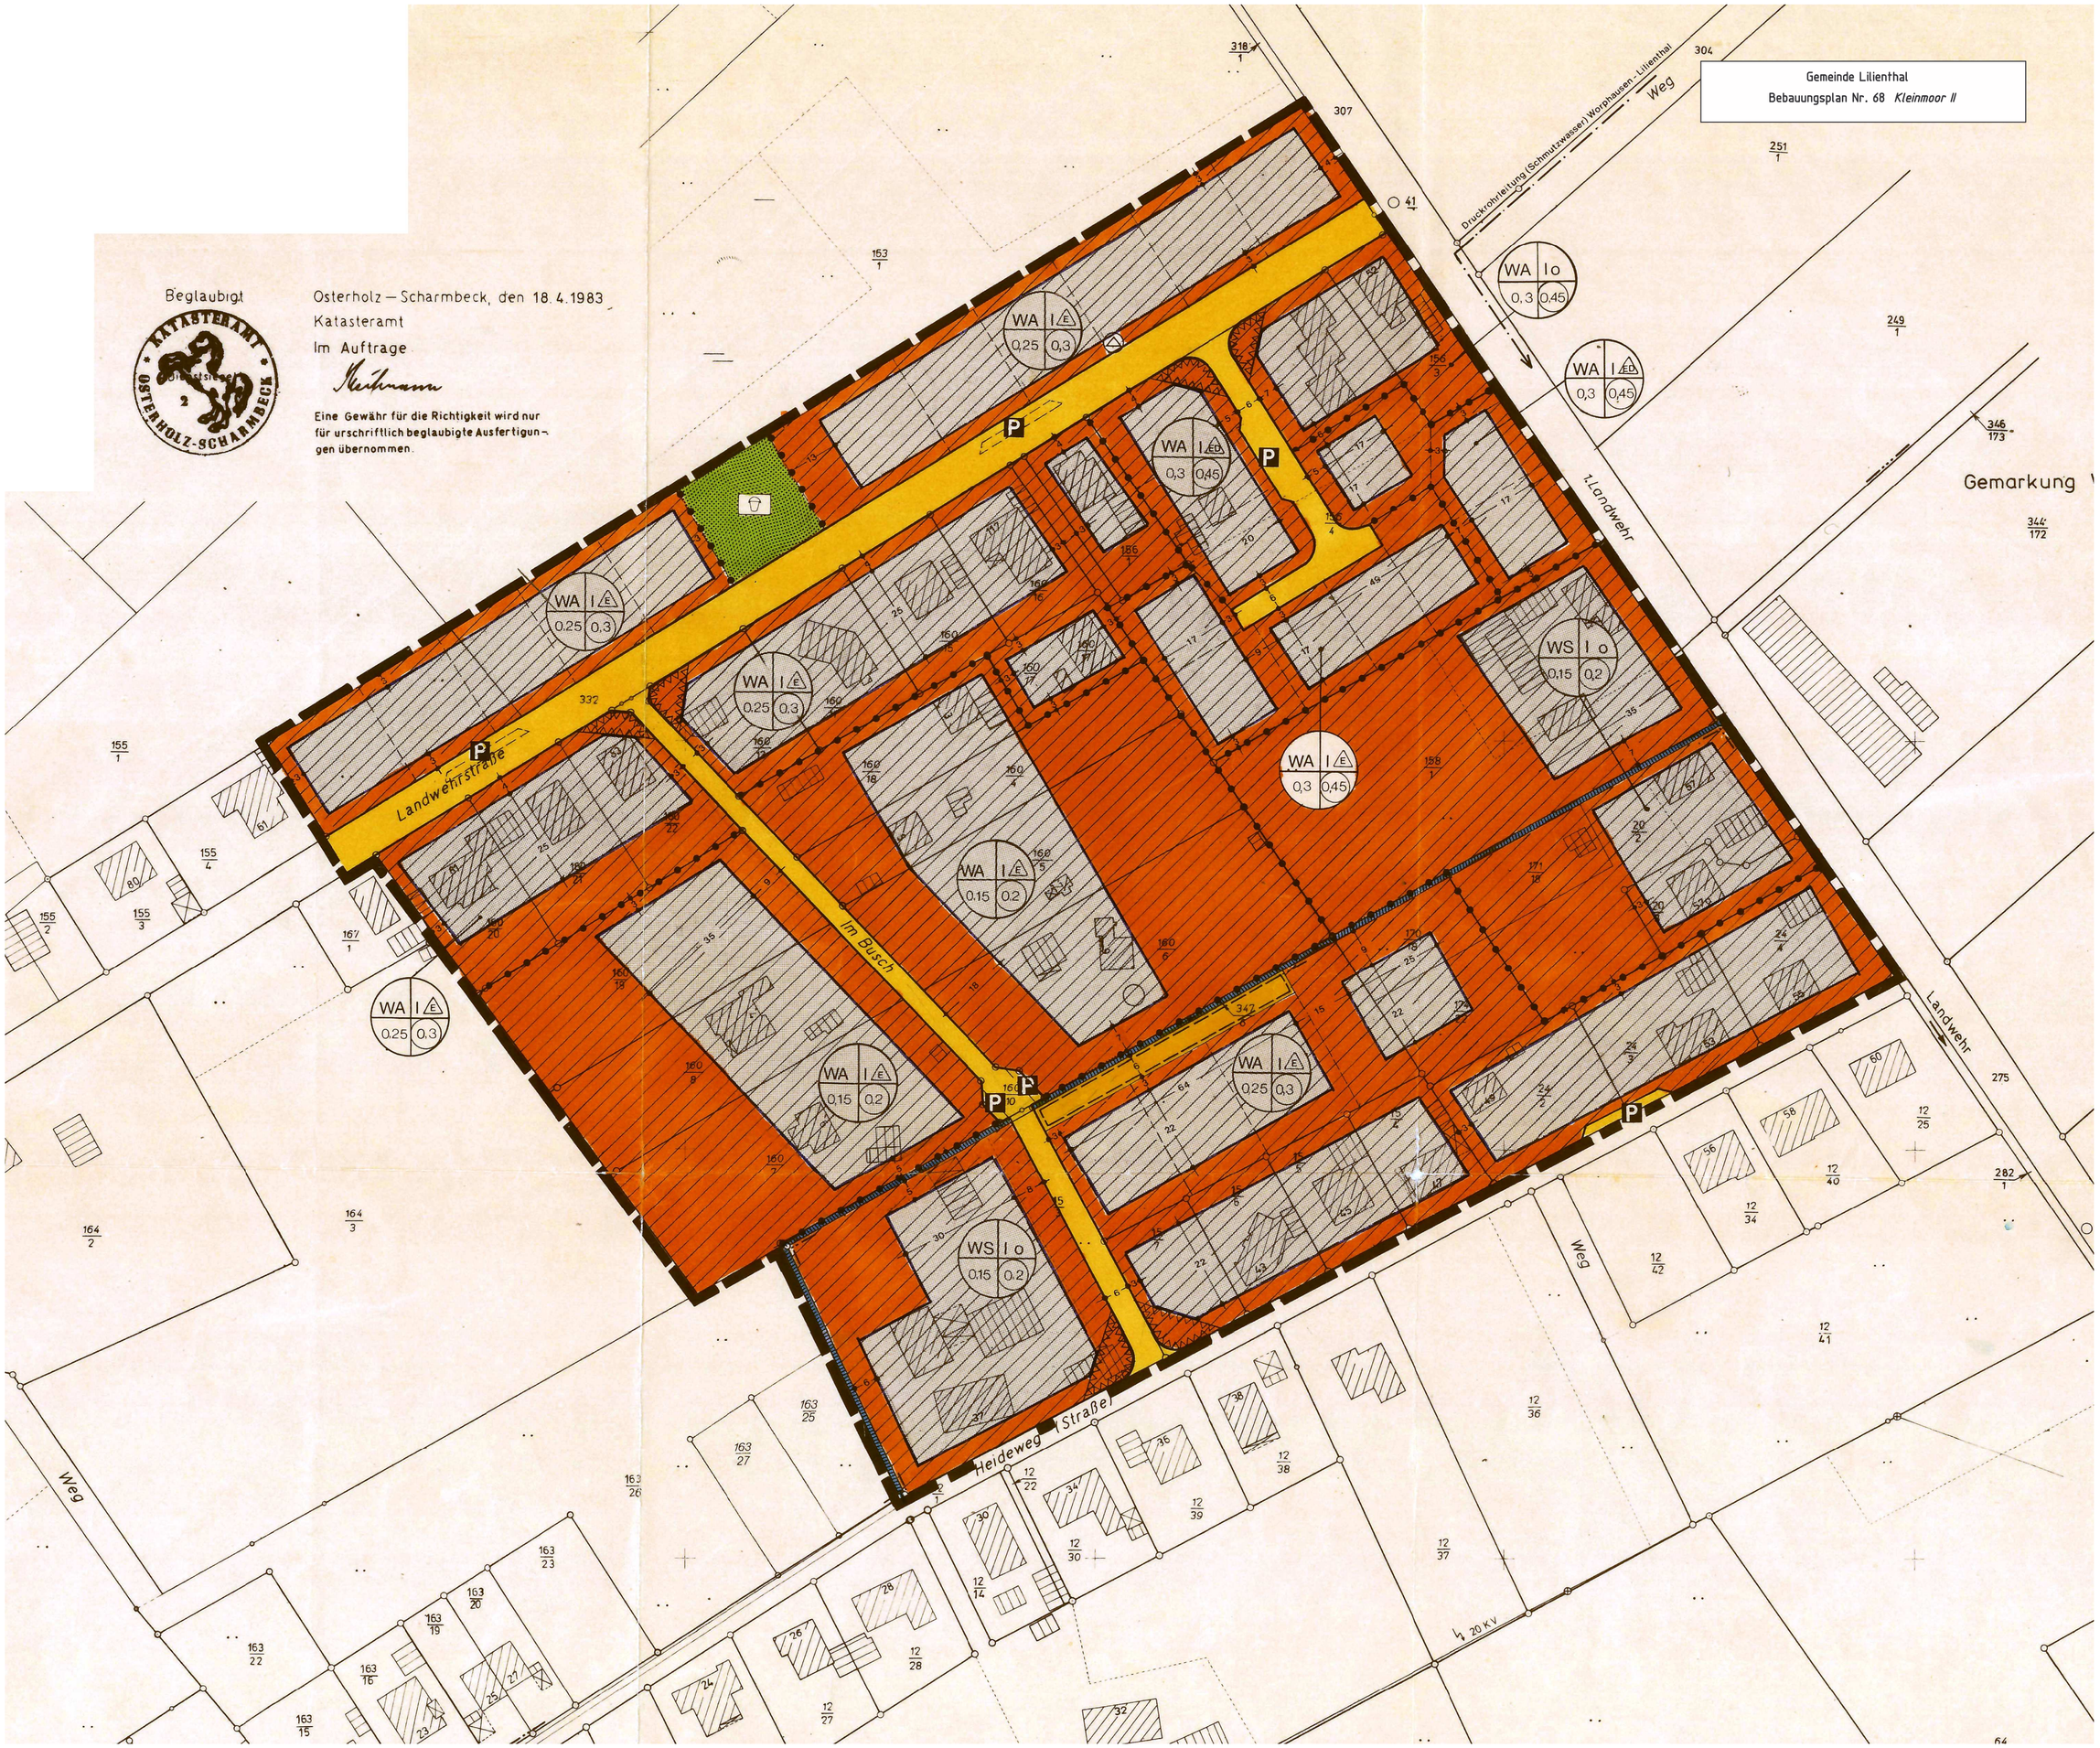
Eine Gewähr für die Richtigkeit wird nur für urschriftlich beglaubigte Ausfertigungen übernommen.