

ZEICHENERKLÄRUNG


∅ = OFFENE BAUWEISE  
 WS = KLEINSIEDLUNGSGEBIET  
 WA = ALLGEMEINES WOHNGBIET  
 GRUNDFLÄCHENZAHL



ANZAHL DER VOLLGESCHOSSE  
 H = HÖCHSTFESTSETZUNG  
 GESCHOSSFLÄCHENZAHL

..... GRENZE ZWISCHEN GEBIETEN MIT VERSCHIEDENER BAULICHER NUTZUNG

Gemeinde Lilienthal  
Bebauungsplan Nr. 4 Falkenberger Landstraße

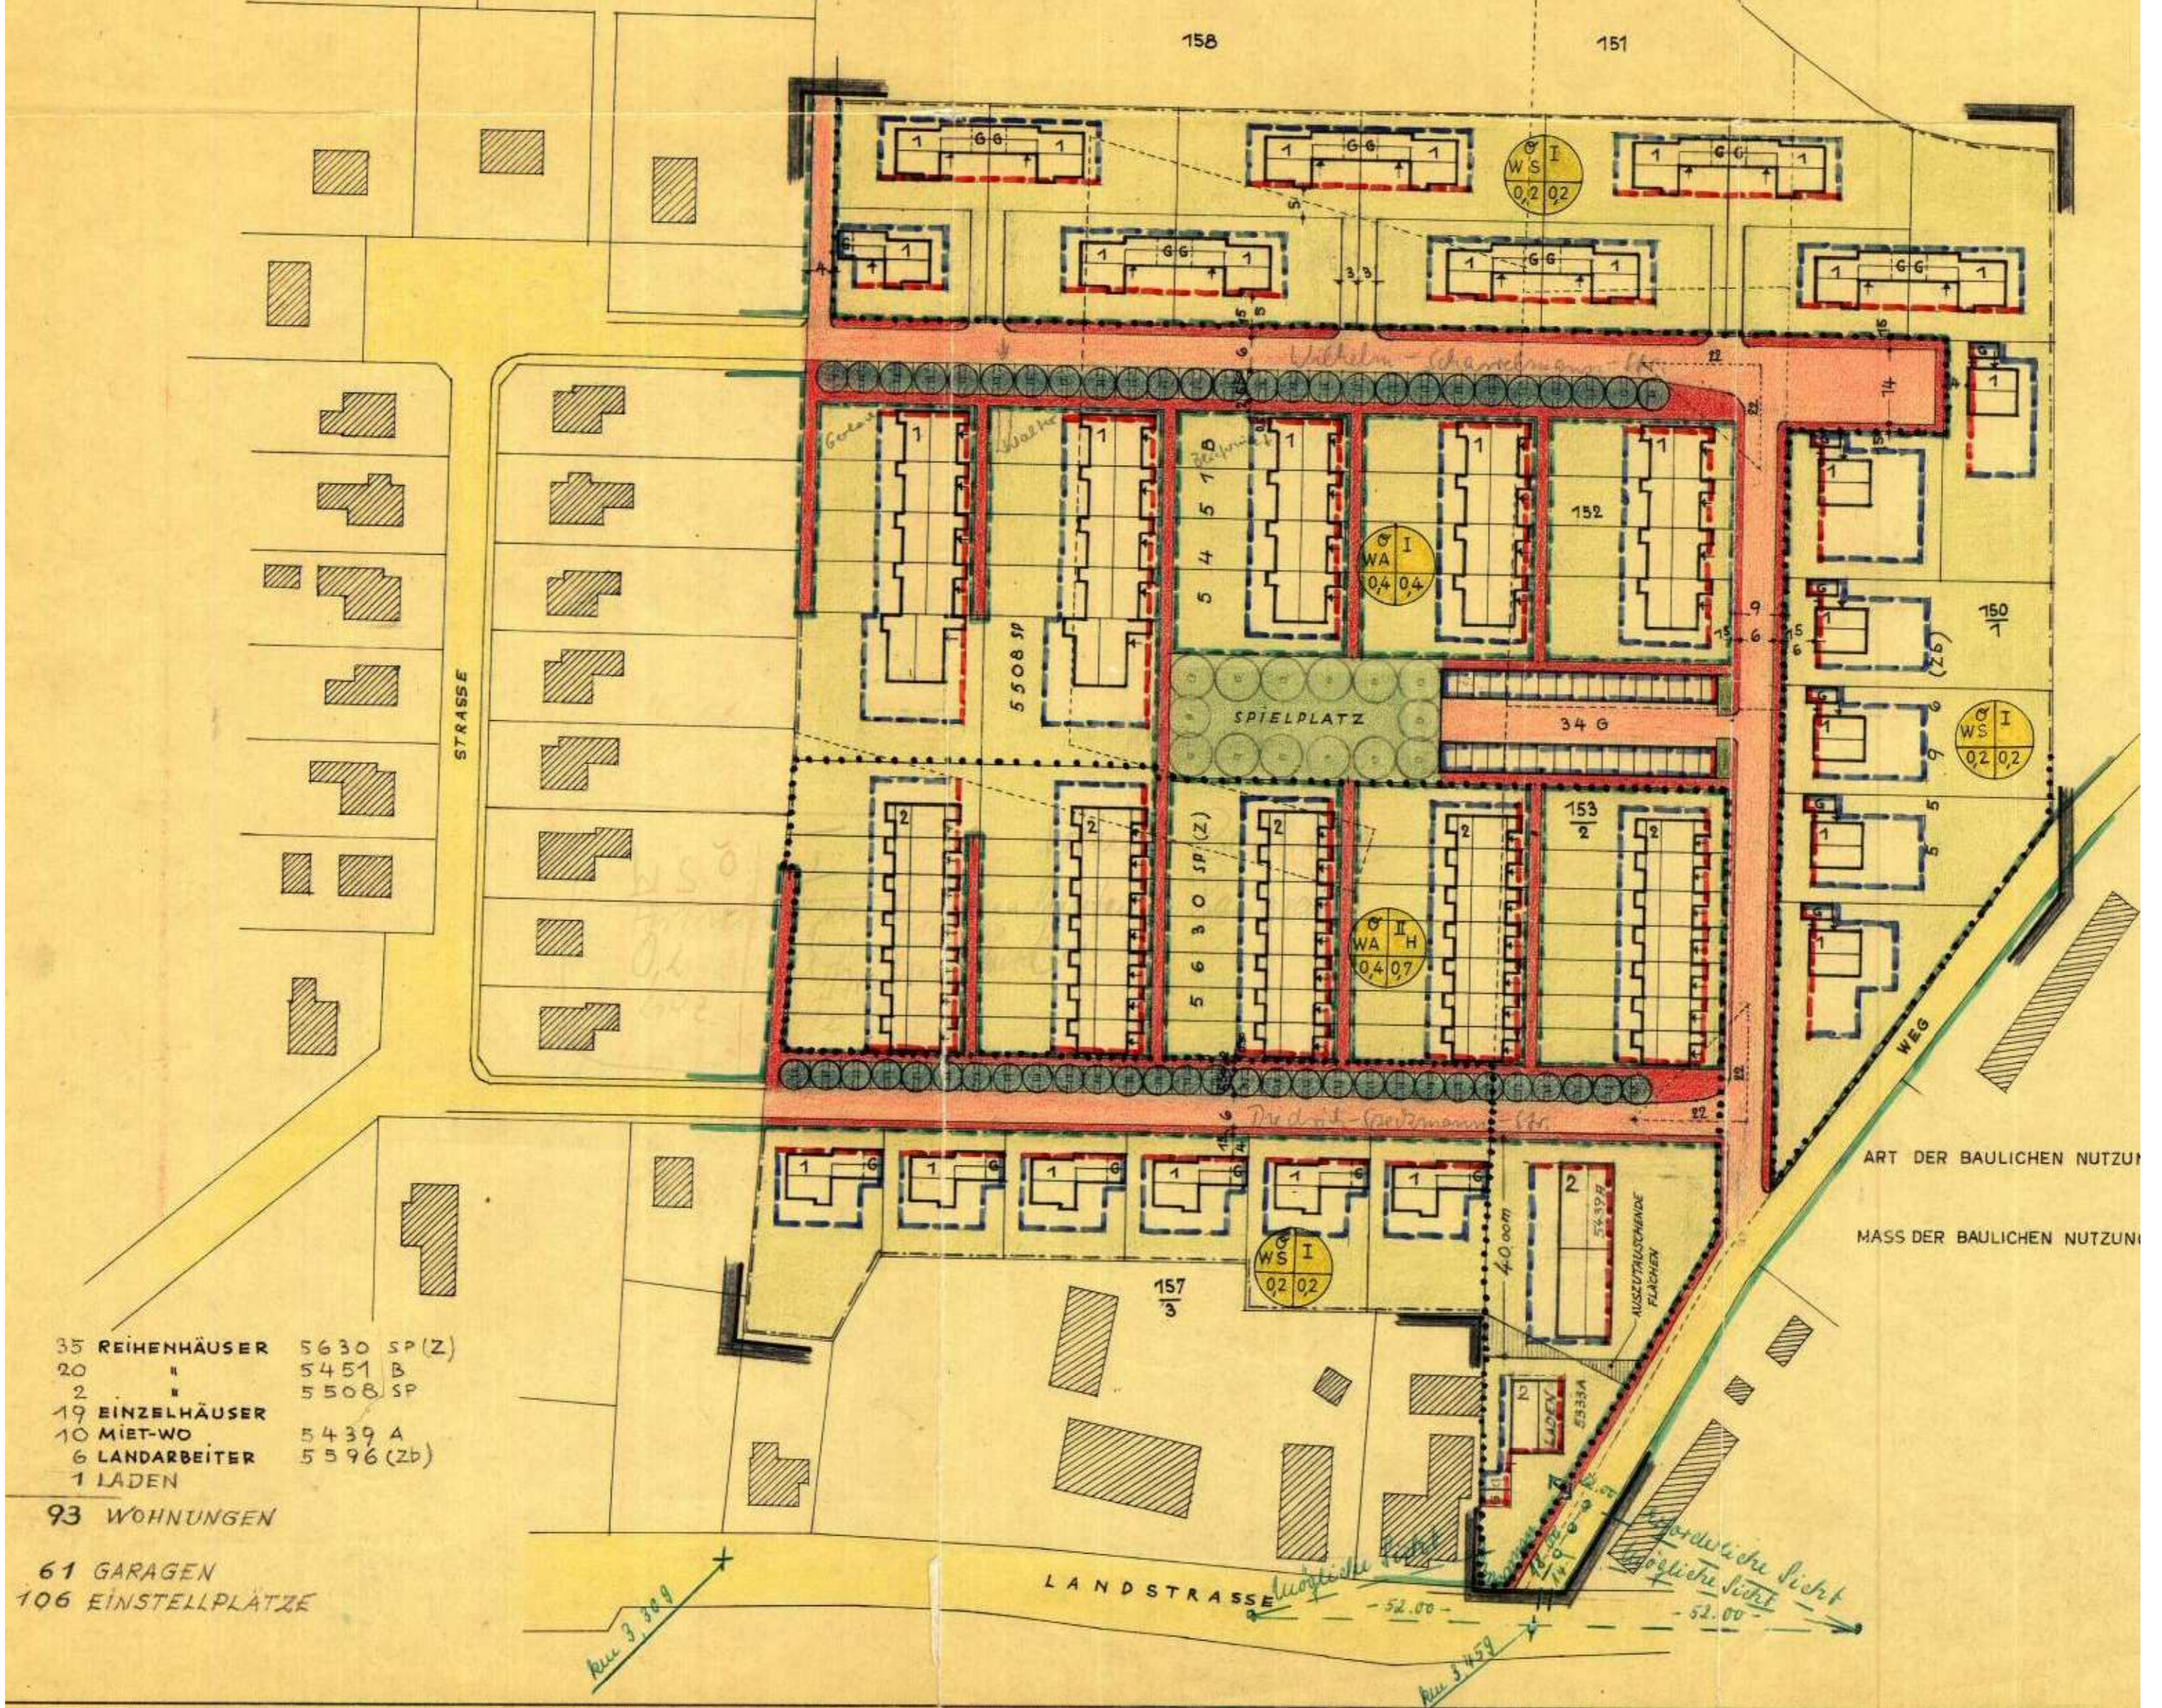

ART DER BAULICHEN NUTZUNG  
MASS DER BAULICHEN NUTZUNG

|                           |            |
|---------------------------|------------|
| 35 REIHENHÄUSER           | 5630 SP(Z) |
| 20 " "                    | 5451 B     |
| 2 " "                     | 5508 SP    |
| 19 EINZELHÄUSER           |            |
| 10 MIET-WO                | 5439 A     |
| 6 LANDARBEITER            | 5596 (Zb)  |
| 1 LADEN                   |            |
| <b>93 WOHNUNGEN</b>       |            |
| <b>61 GARAGEN</b>         |            |
| <b>106 EINSTELLPLÄTZE</b> |            |

*Kurve 3,300 m*

LANDSTRASSE

*Kurve 3,459 m*

*Bestmögliche Sicht*  
*Mögliche Sicht*