


# ZEICHNERISCHE FESTSETZUNGEN

Schule

Gemeinde Lilienthal  
Bebauungsplan Nr. 41 Trupermoor V

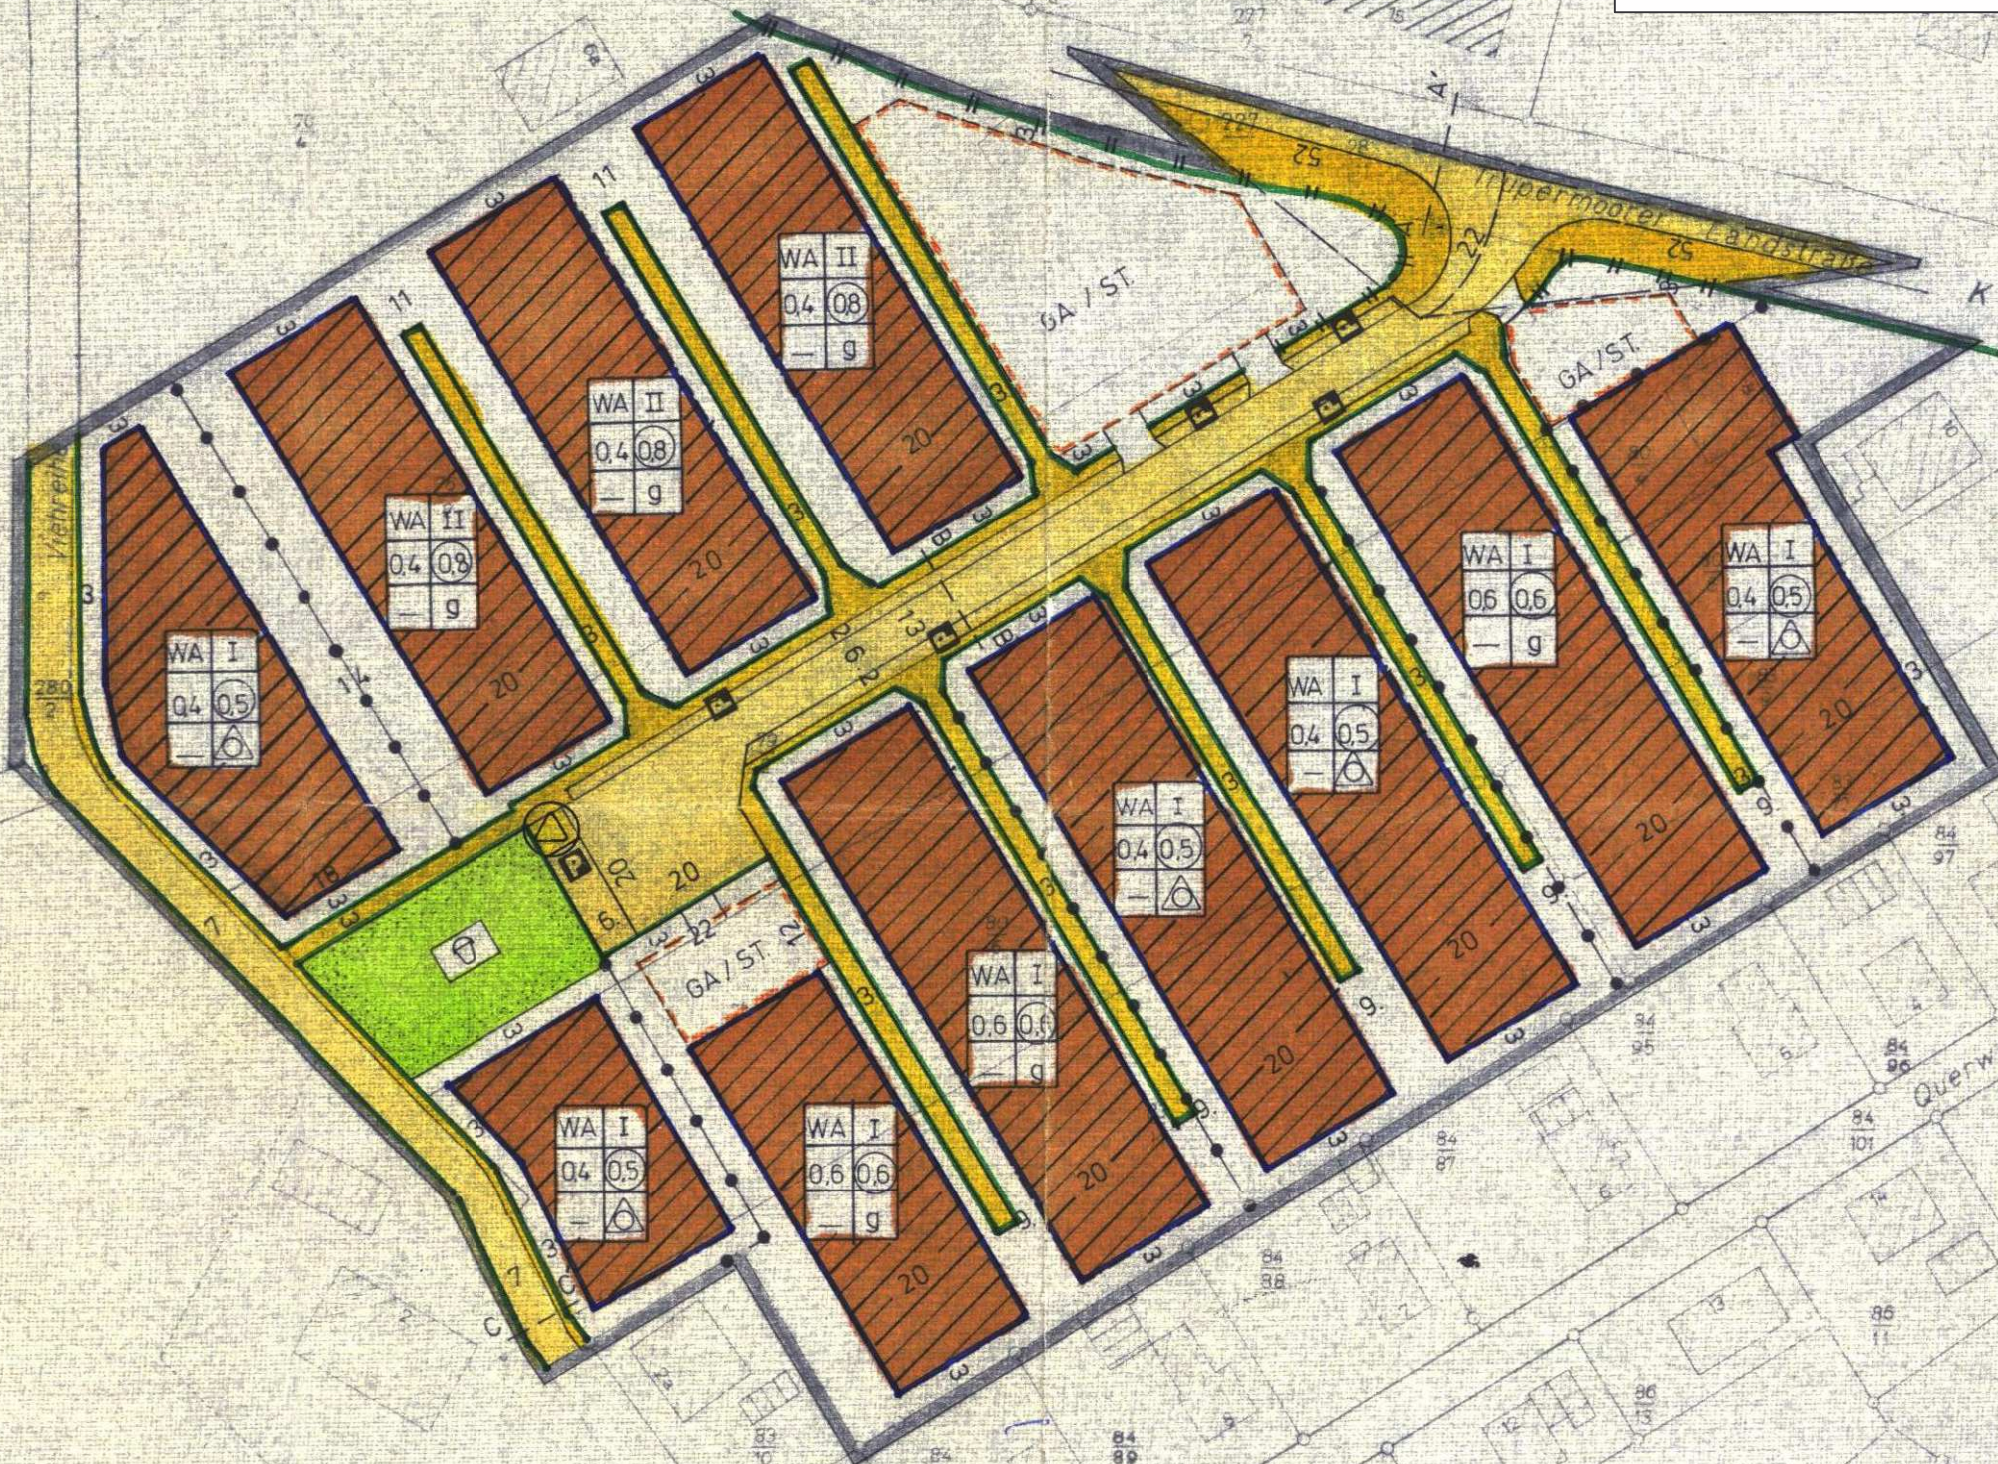

Viehrehe

Trupermoor Landstrasse

Querweg (Straße)

Viehrehe