


Grundlage: Rahmenflurkarte 1:1000
Blatt: 9490 B, 9491 D, 9591 C, 9590 A
Herausgegeben vom Katasteramt
Osterholz-Scharmbeck 1978
Vervielfältigungserlaubnis
erteilt am: 20.10.78 Az. V.993/78

ZEICHNERISCHE FESTSETZUNGEN

Gemeinde Lilienthal
Bebauungsplan Nr. 45 Schul- und Sportzentrum Schoofmoor

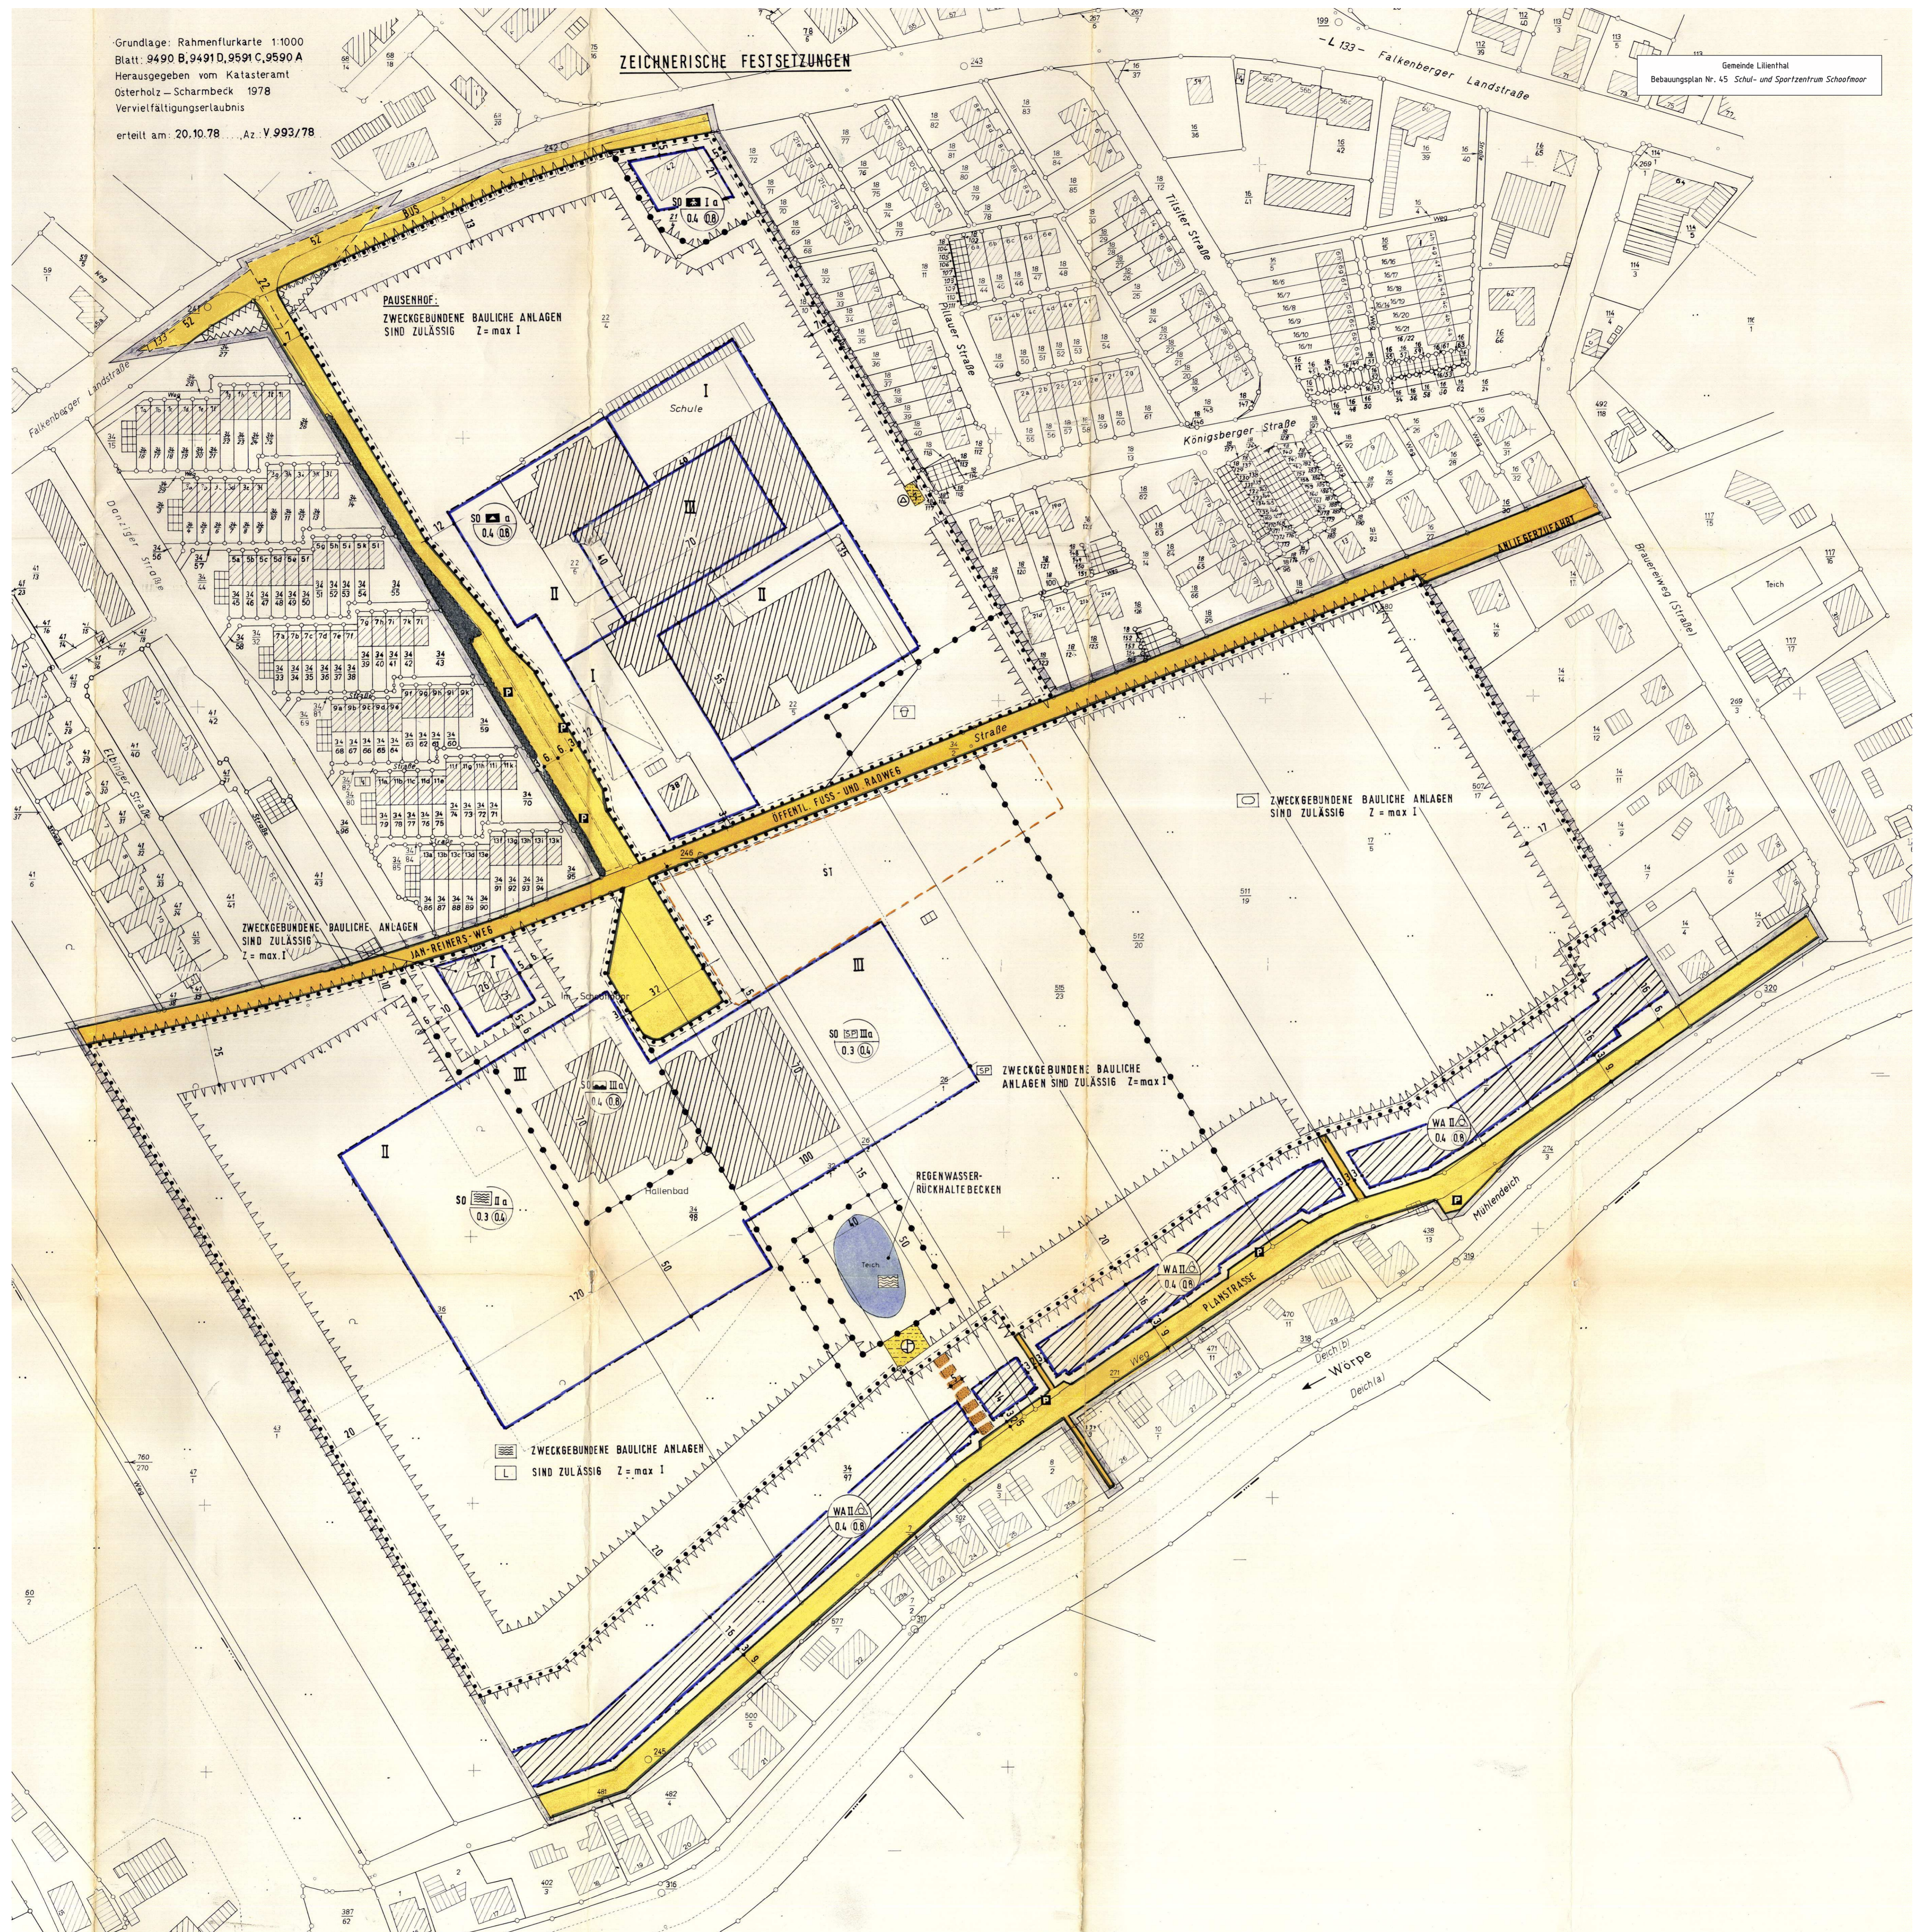

PAUSENHOF:
ZWECKGEBUNDENE BAULICHE ANLAGEN
SIND ZULÄSSIG Z = max I

ZWECKGEBUNDENE BAULICHE ANLAGEN
SIND ZULÄSSIG
Z = max I

ZWECKGEBUNDENE BAULICHE ANLAGEN
SIND ZULÄSSIG
Z = max I

ZWECKGEBUNDENE BAULICHE ANLAGEN
SIND ZULÄSSIG
Z = max I

ZWECKGEBUNDENE BAULICHE ANLAGEN
SIND ZULÄSSIG
Z = max I

SO ISE III a
0.3 (0.4)

SO II a
0.3 (0.4)

SO III a
0.4 (0.8)

WA II
0.4 (0.8)

WA II
0.4 (0.8)

WA II
0.4 (0.8)

