ZEICHNERISCHE FESTSETZUNGEN
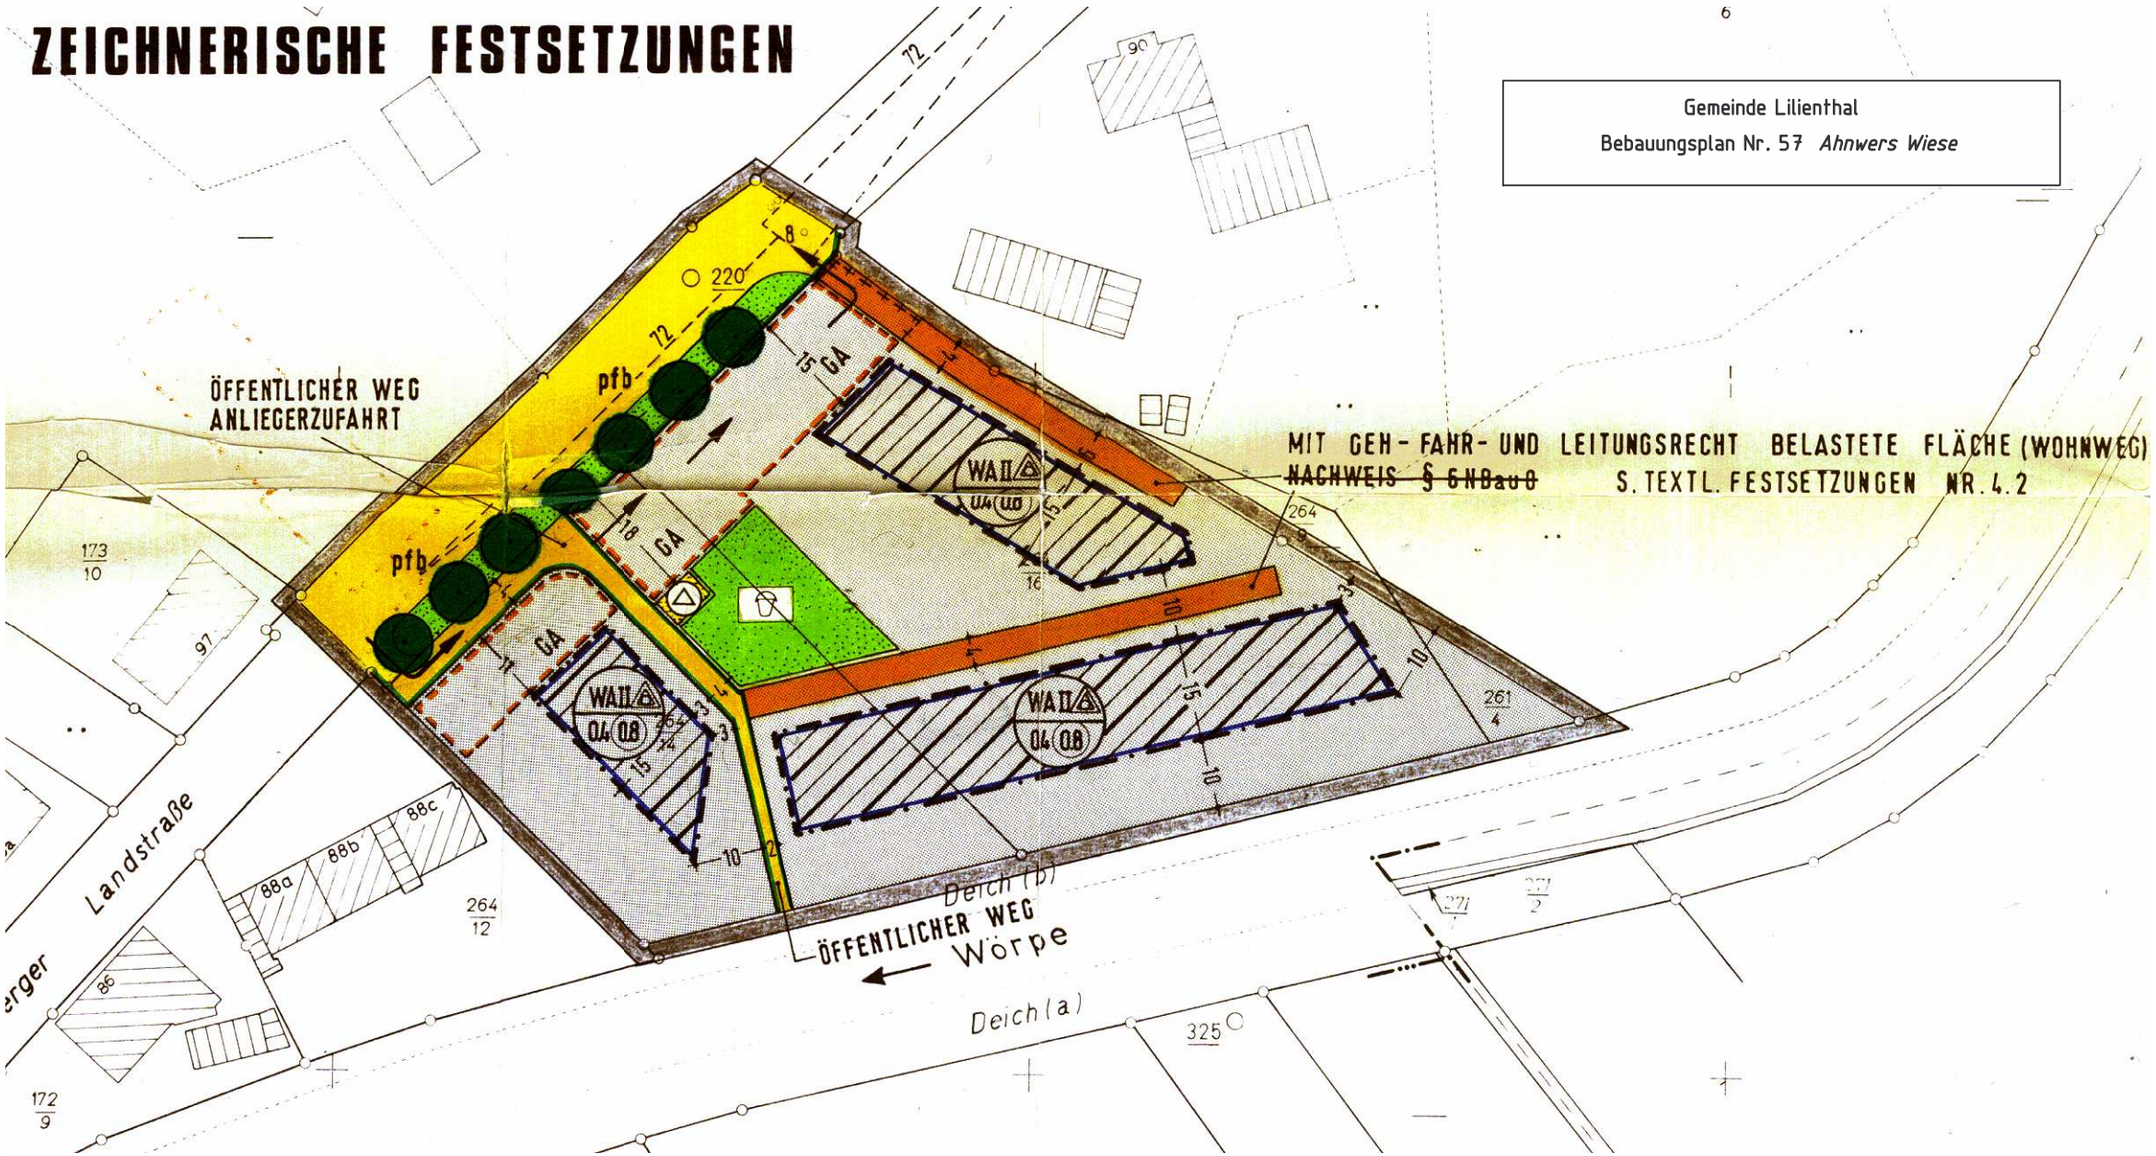
Gemeinde Lilienthal
Bebauungsplan Nr. 57 *Ahnwers Wiese*