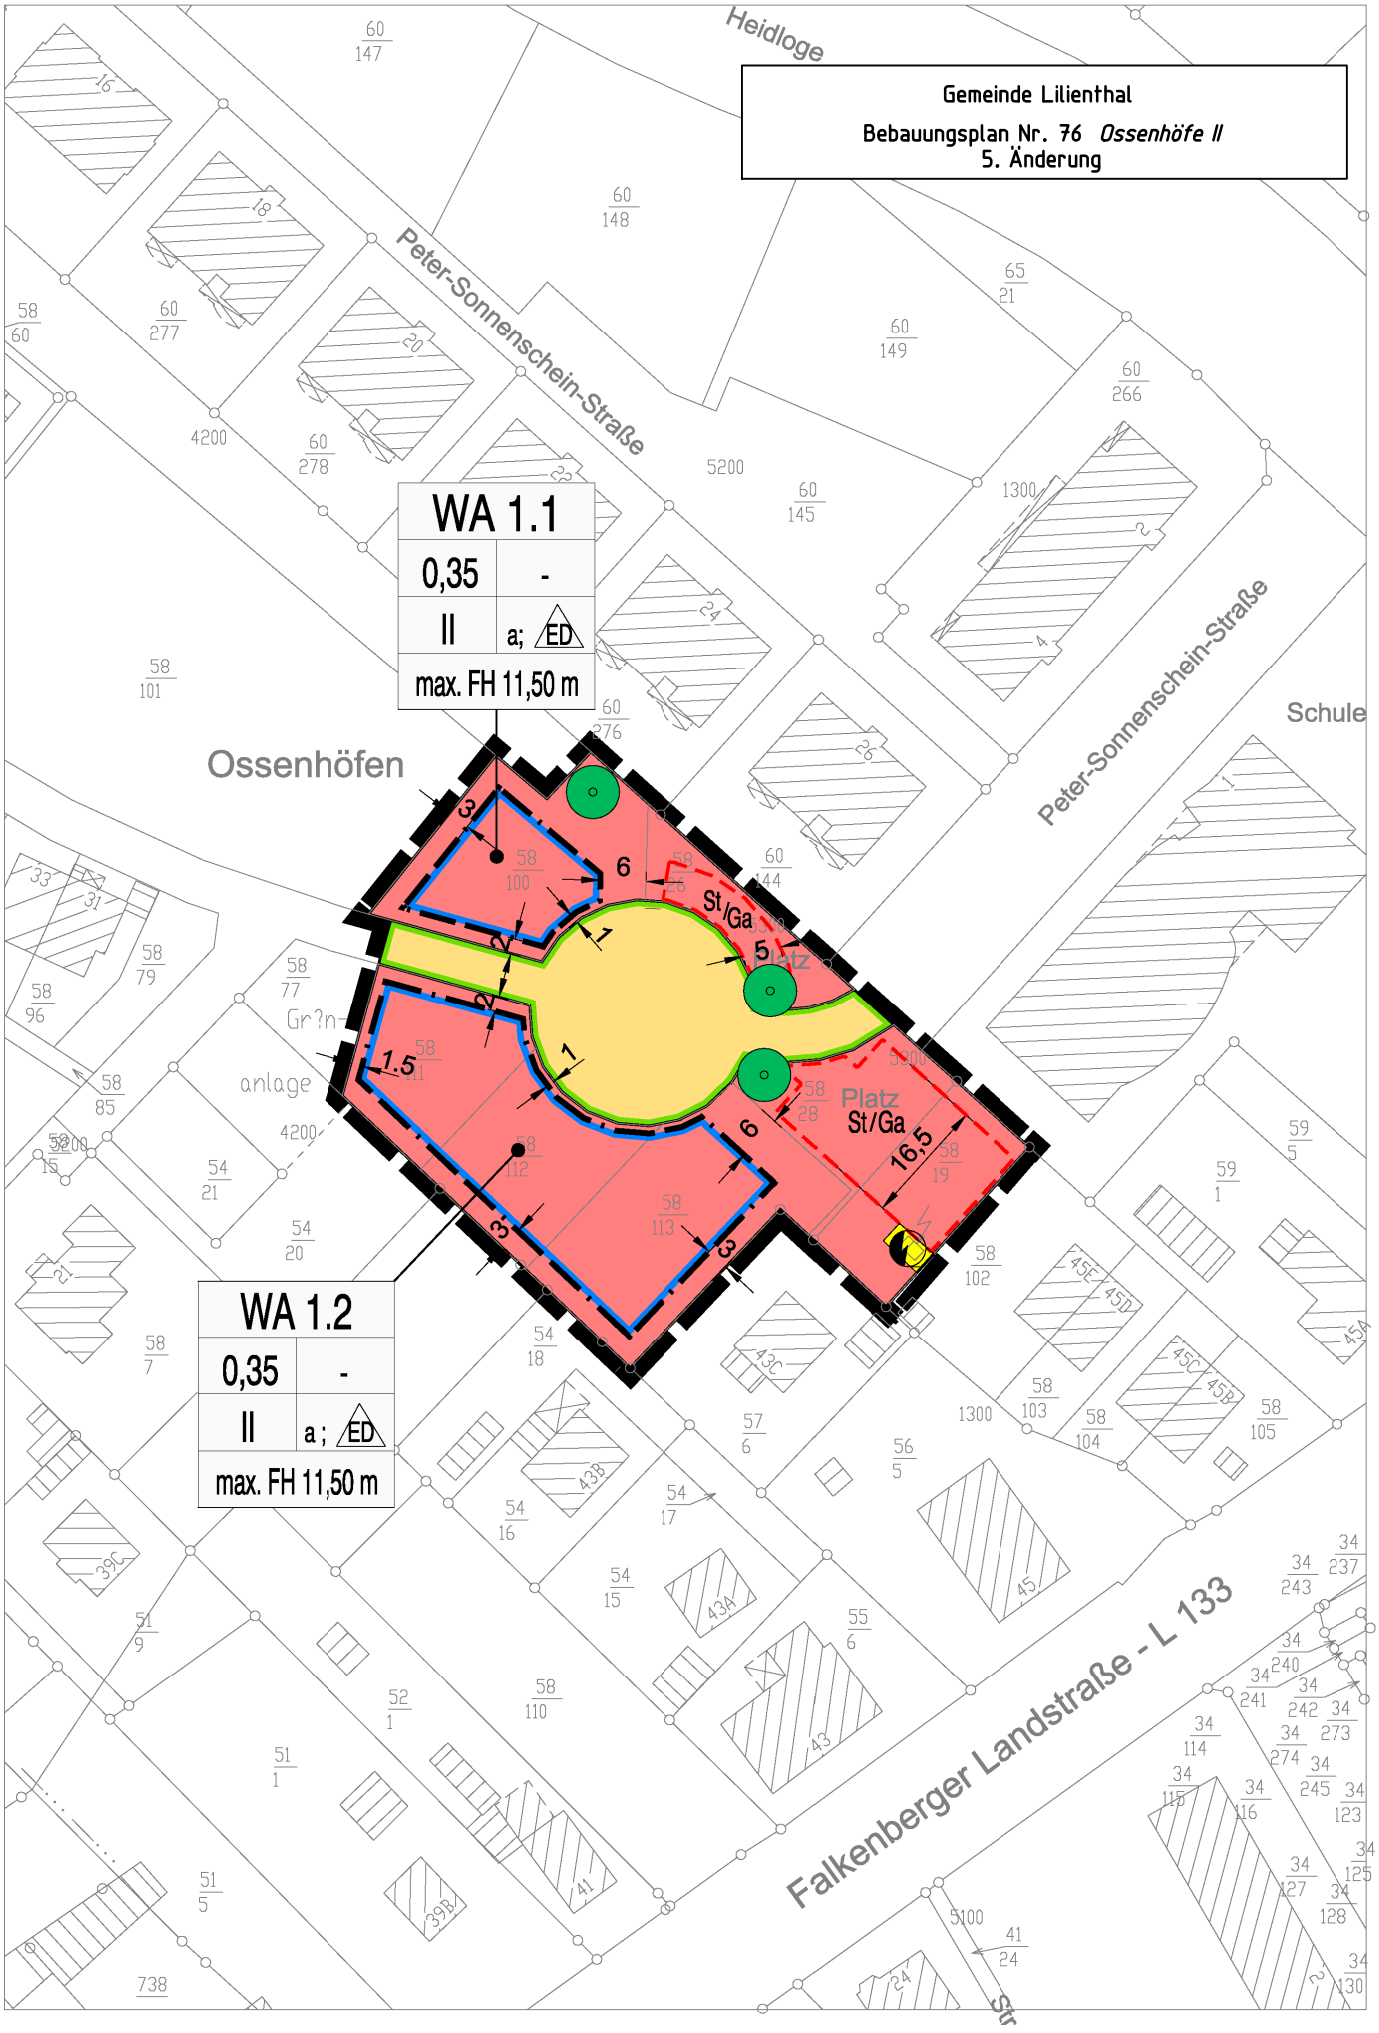
Gemeinde Lilienthal
Bebauungsplan Nr. 76 Ossenhöfe II
5. Änderung
Heidloge
Peter-Sonnenschein-Straße
Peter-Sonnenschein-Straße
Schule
Ossenhöfen
WA 1.1
0,35 -
II a; ED
max. FH 11,50 m
WA 1.2
0,35 -
II a ; ED
max. FH 11,50 m
St/Ga
Platz
St/Ga
Platz
16,5
Gr?n-
anlage
Falkenberger Landstraße - L 133