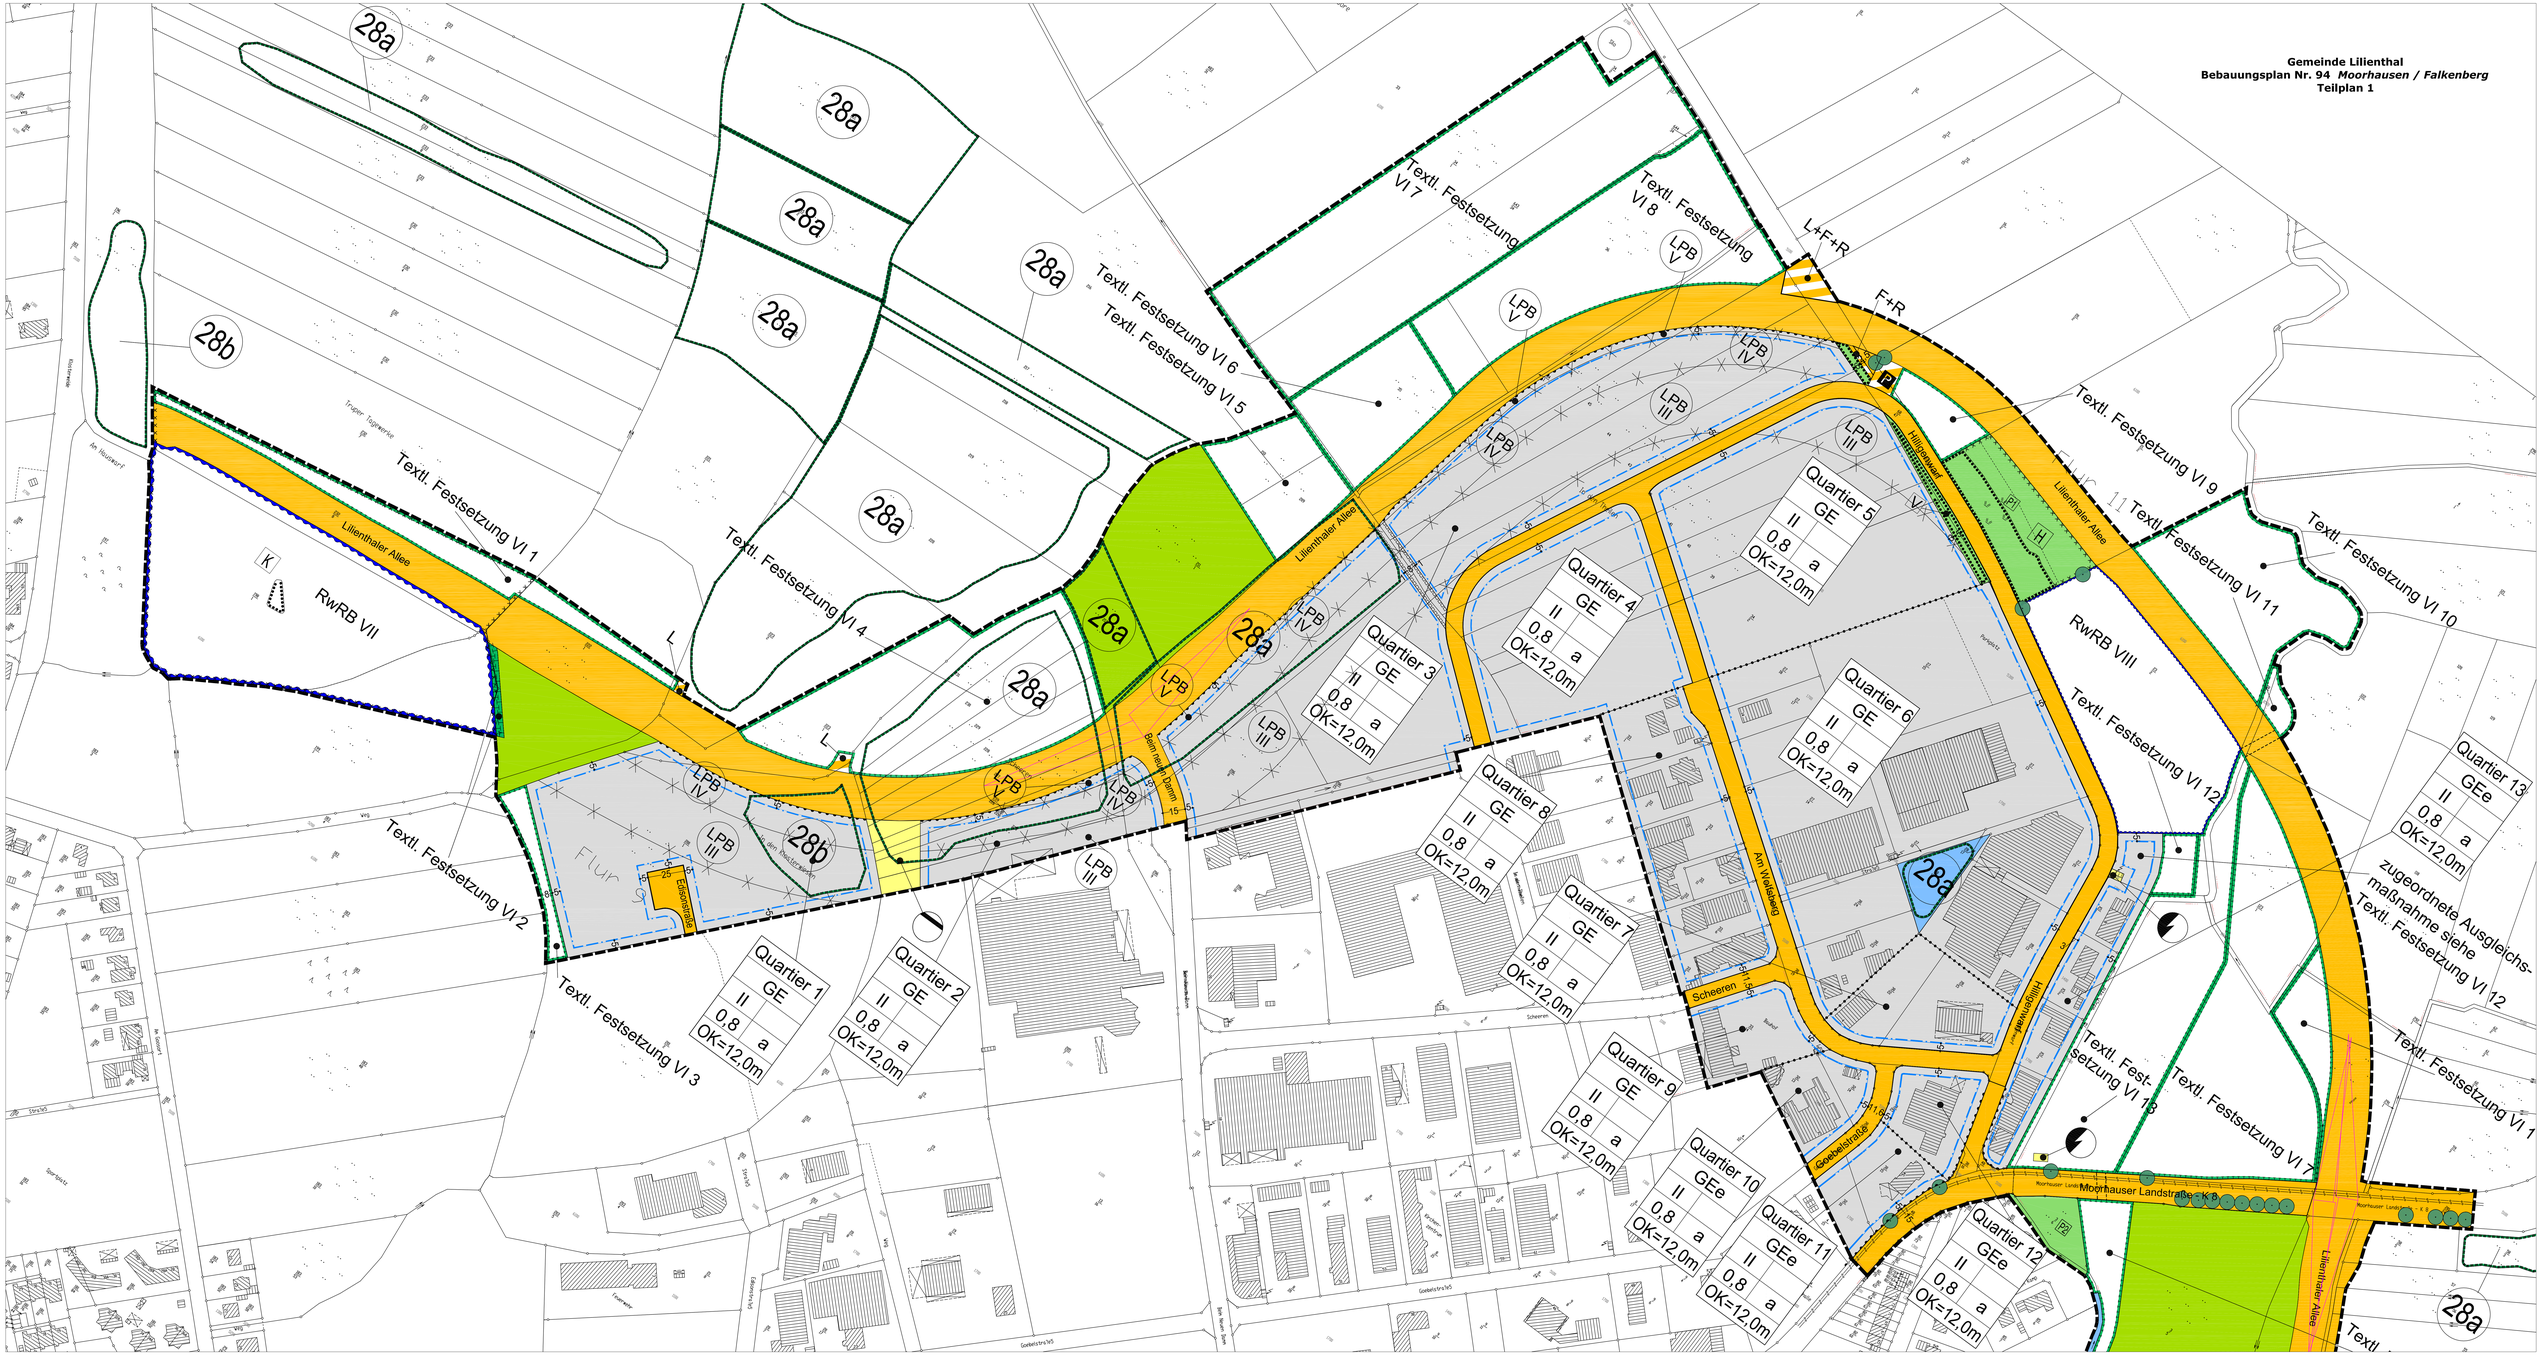
Gemeinde Lilienthal
Bebauungsplan Nr. 94 Moorhausen / Falkenberg
Teilplan 1
28a
28b
Textl. Festsetzung VI 1
Textl. Festsetzung VI 2
Textl. Festsetzung VI 3
Textl. Festsetzung VI 4
Textl. Festsetzung VI 5
Textl. Festsetzung VI 6
Textl. Festsetzung VI 7
Textl. Festsetzung VI 8
Textl. Festsetzung VI 9
Textl. Festsetzung VI 10
Textl. Festsetzung VI 11
Textl. Festsetzung VI 12
Textl. Festsetzung VI 13
Textl. Festsetzung VI 14
Textl. Festsetzung VI 15
Textl. Festsetzung VI 16
Textl. Festsetzung VI 17
Textl. Festsetzung VI 18
zugeordnete Ausgleichsmaßnahme siehe Textl. Festsetzung VI 12
RwRB VII
RwRB VIII
Lilienthaler Allee
Hillingsweg
Am Wallgraben
Am Weidengang
Scheeren
Geigelsteinstraße
Moorhauser Landstraße K 8
Elbingstraße
Beim neuen Damm
Quartier 1 GE II 0,8 a OK=12,0m
Quartier 2 GE II 0,8 a OK=12,0m
Quartier 3 GE II 0,8 a OK=12,0m
Quartier 4 GE II 0,8 a OK=12,0m
Quartier 5 GE II 0,8 a OK=12,0m
Quartier 6 GE II 0,8 a OK=12,0m
Quartier 7 GE II 0,8 a OK=12,0m
Quartier 8 GE II 0,8 a OK=12,0m
Quartier 9 GE II 0,8 a OK=12,0m
Quartier 10 GEe II 0,8 a OK=12,0m
Quartier 11 GEe II 0,8 a OK=12,0m
Quartier 12 GEe II 0,8 a OK=12,0m
Quartier 13 GEe II 0,8 a OK=12,0m
LPB III
LPB IV
LPB V
L+F+R
F+R
P
H
K
L