

# Vermessungs- und Katasterbehörde Osterholz/Verden

Landkreis Osterholz  
Gemeinde Lilienthal  
Gemarkung Lilienthal  
Flur 4

Maßstab 1 : 1000

Grundlage: ALK

Erlaubnisvermerk: Vervielfältigung ist  
nur für eigene, nicht gewerbliche Zwecke  
gem. § 13(4) NVermKatG v. 02.07.1985 gestattet.


Eine Gewähr für die Richtigkeit wird nur für  
urschriftliche Ausfertigungen übernommen.

Herausgeber:  
Katasteramt Osterholz-Scharmbeck  
Az.: L4 22:2000


Osterholz-Scharmbeck, den 05.04.2000

6100

Die Topographie ist nicht Bestandteil der Liegenschaftskarte.

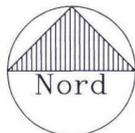

Gemeinde Lilienthal  
Bebauungsplan Nr. 96 Ortseingang

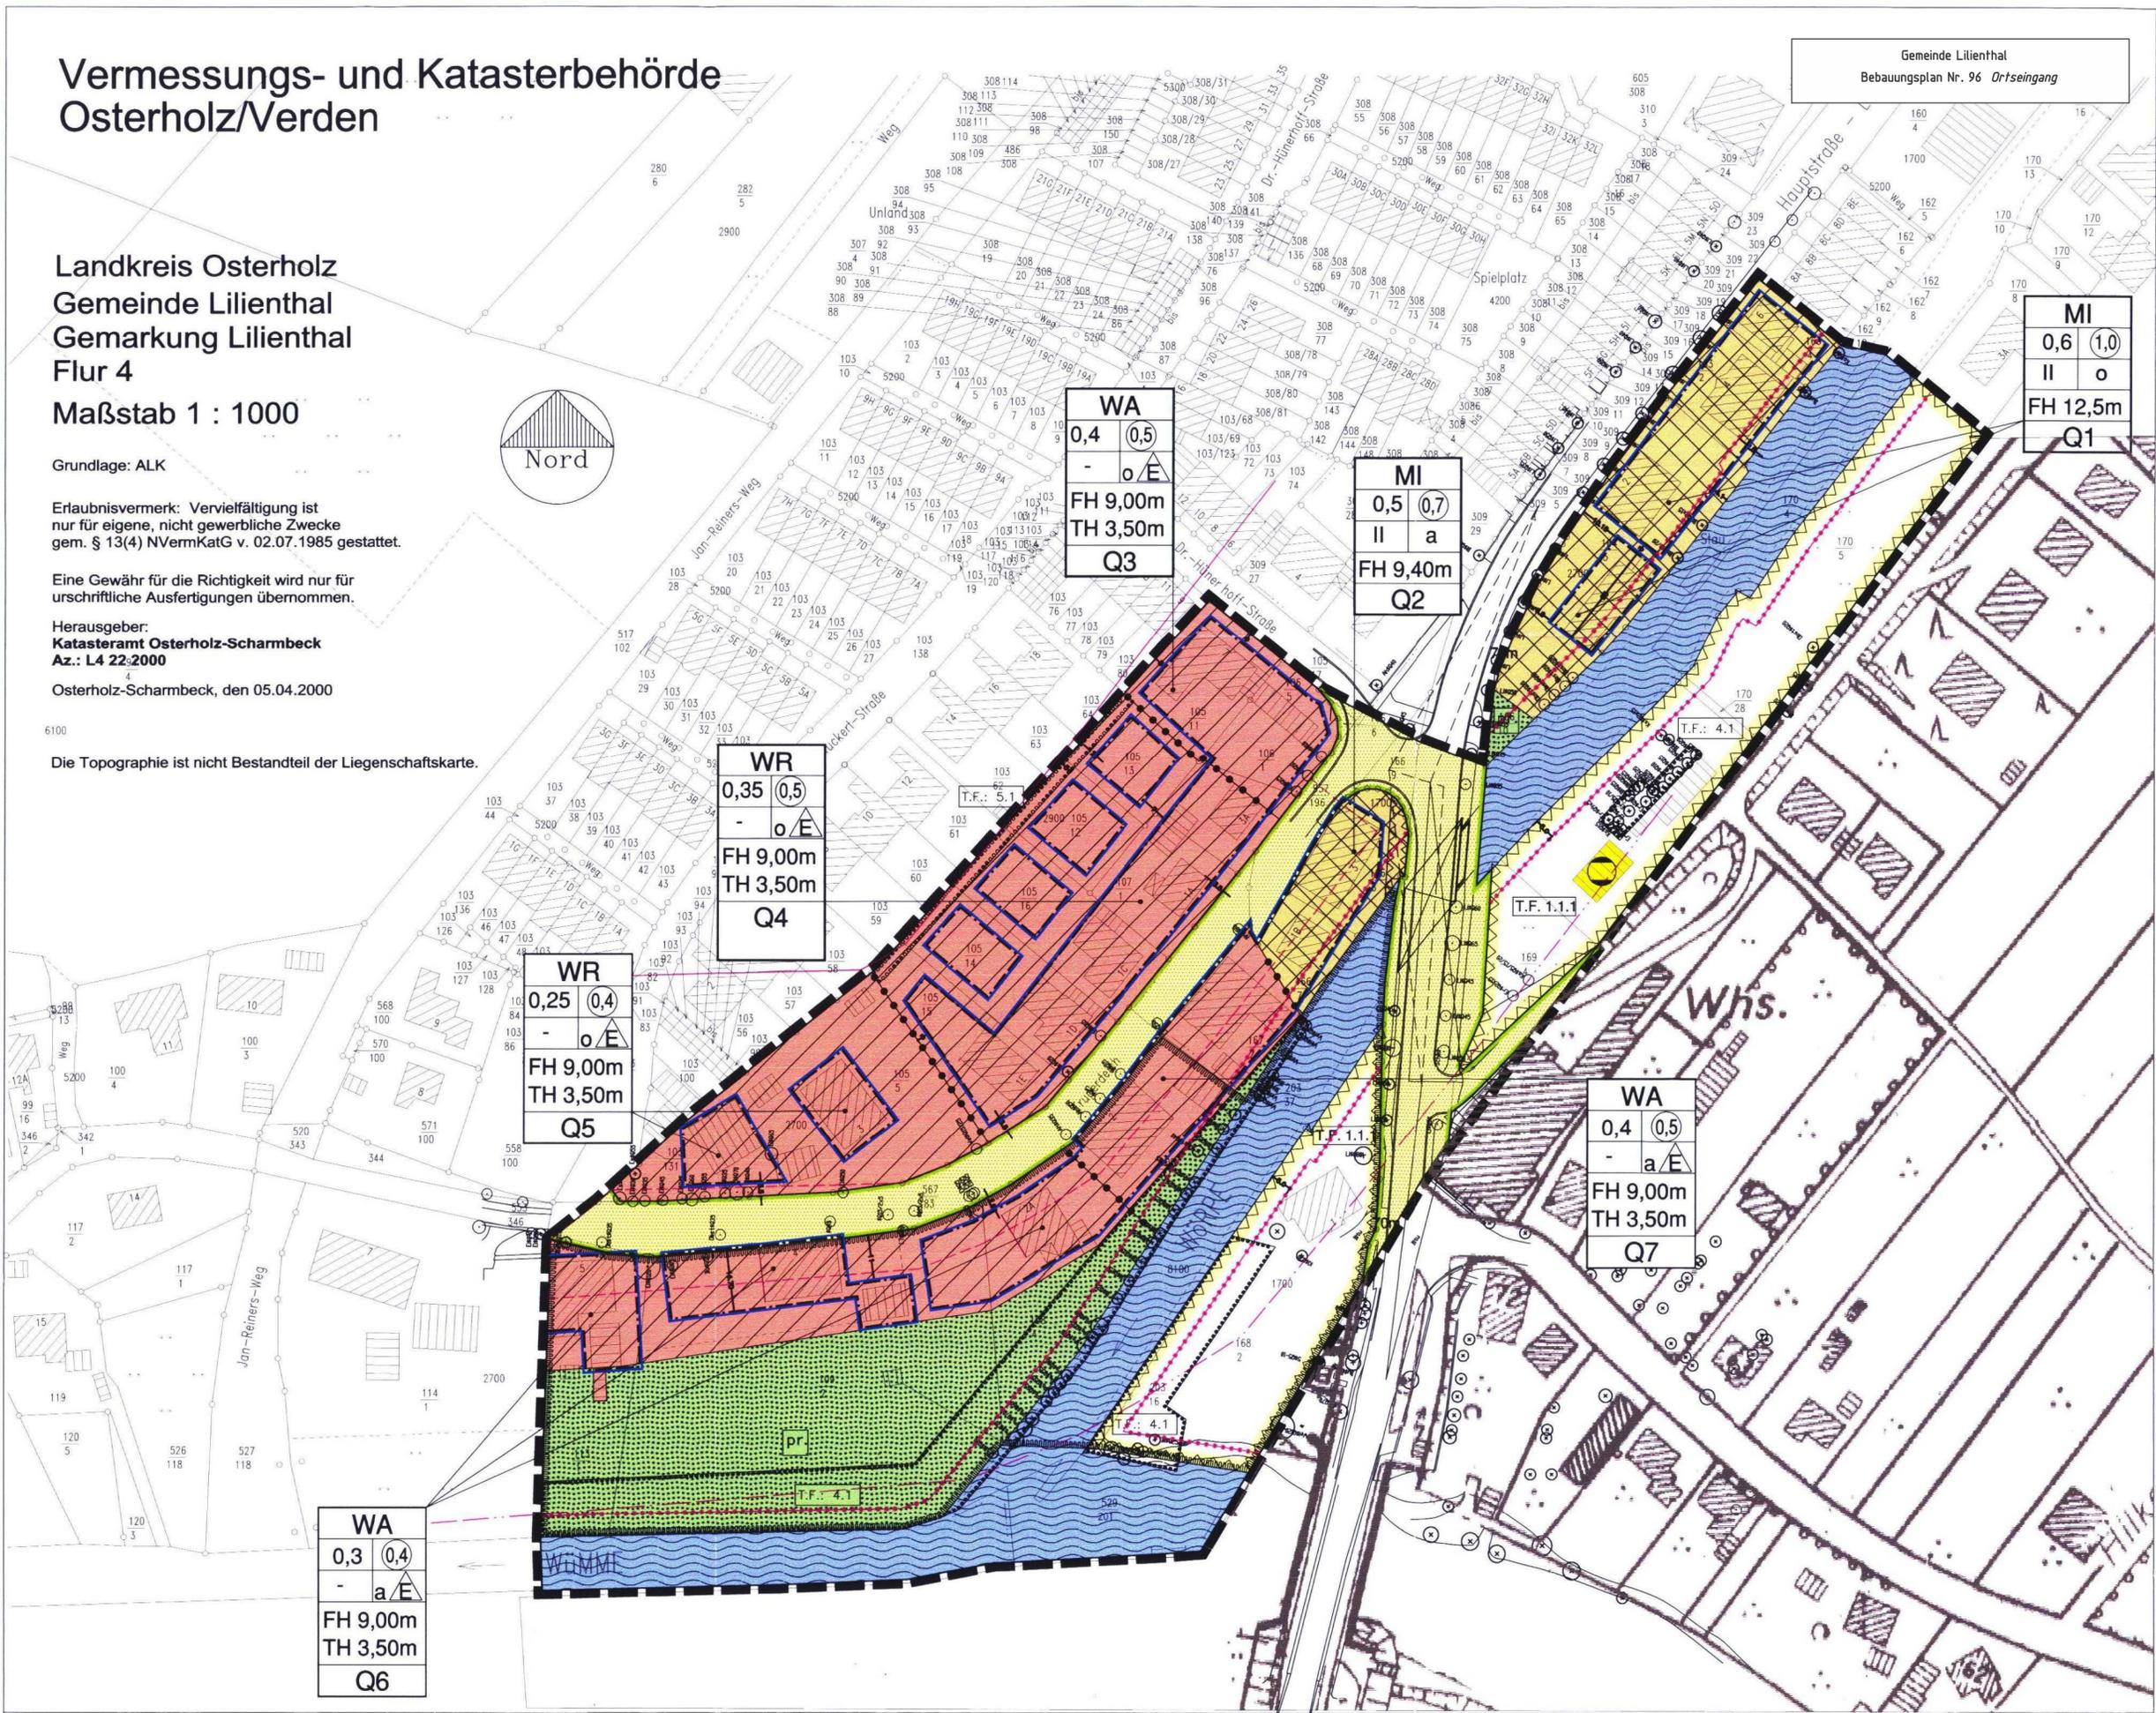

WA	
0,4	0,5
-	o/E
FH 9,00m	
TH 3,50m	
Q3	

MI	
0,5	0,7
II	a
FH 9,40m	
Q2	

MI	
0,6	1,0
II	o
FH 12,5m	
Q1	

WR	
0,35	0,5
-	o/E
FH 9,00m	
TH 3,50m	
Q4	

WR	
0,25	0,4
-	o/E
FH 9,00m	
TH 3,50m	
Q5	

WA	
0,4	0,5
-	a/E
FH 9,00m	
TH 3,50m	
Q7	

WA	
0,3	0,4
-	a/E
FH 9,00m	
TH 3,50m	
Q6	