


Gemeinde Lilienthal
 Bebauungsplan Nr. 97 *Feldhausen II*
 4. Änderung

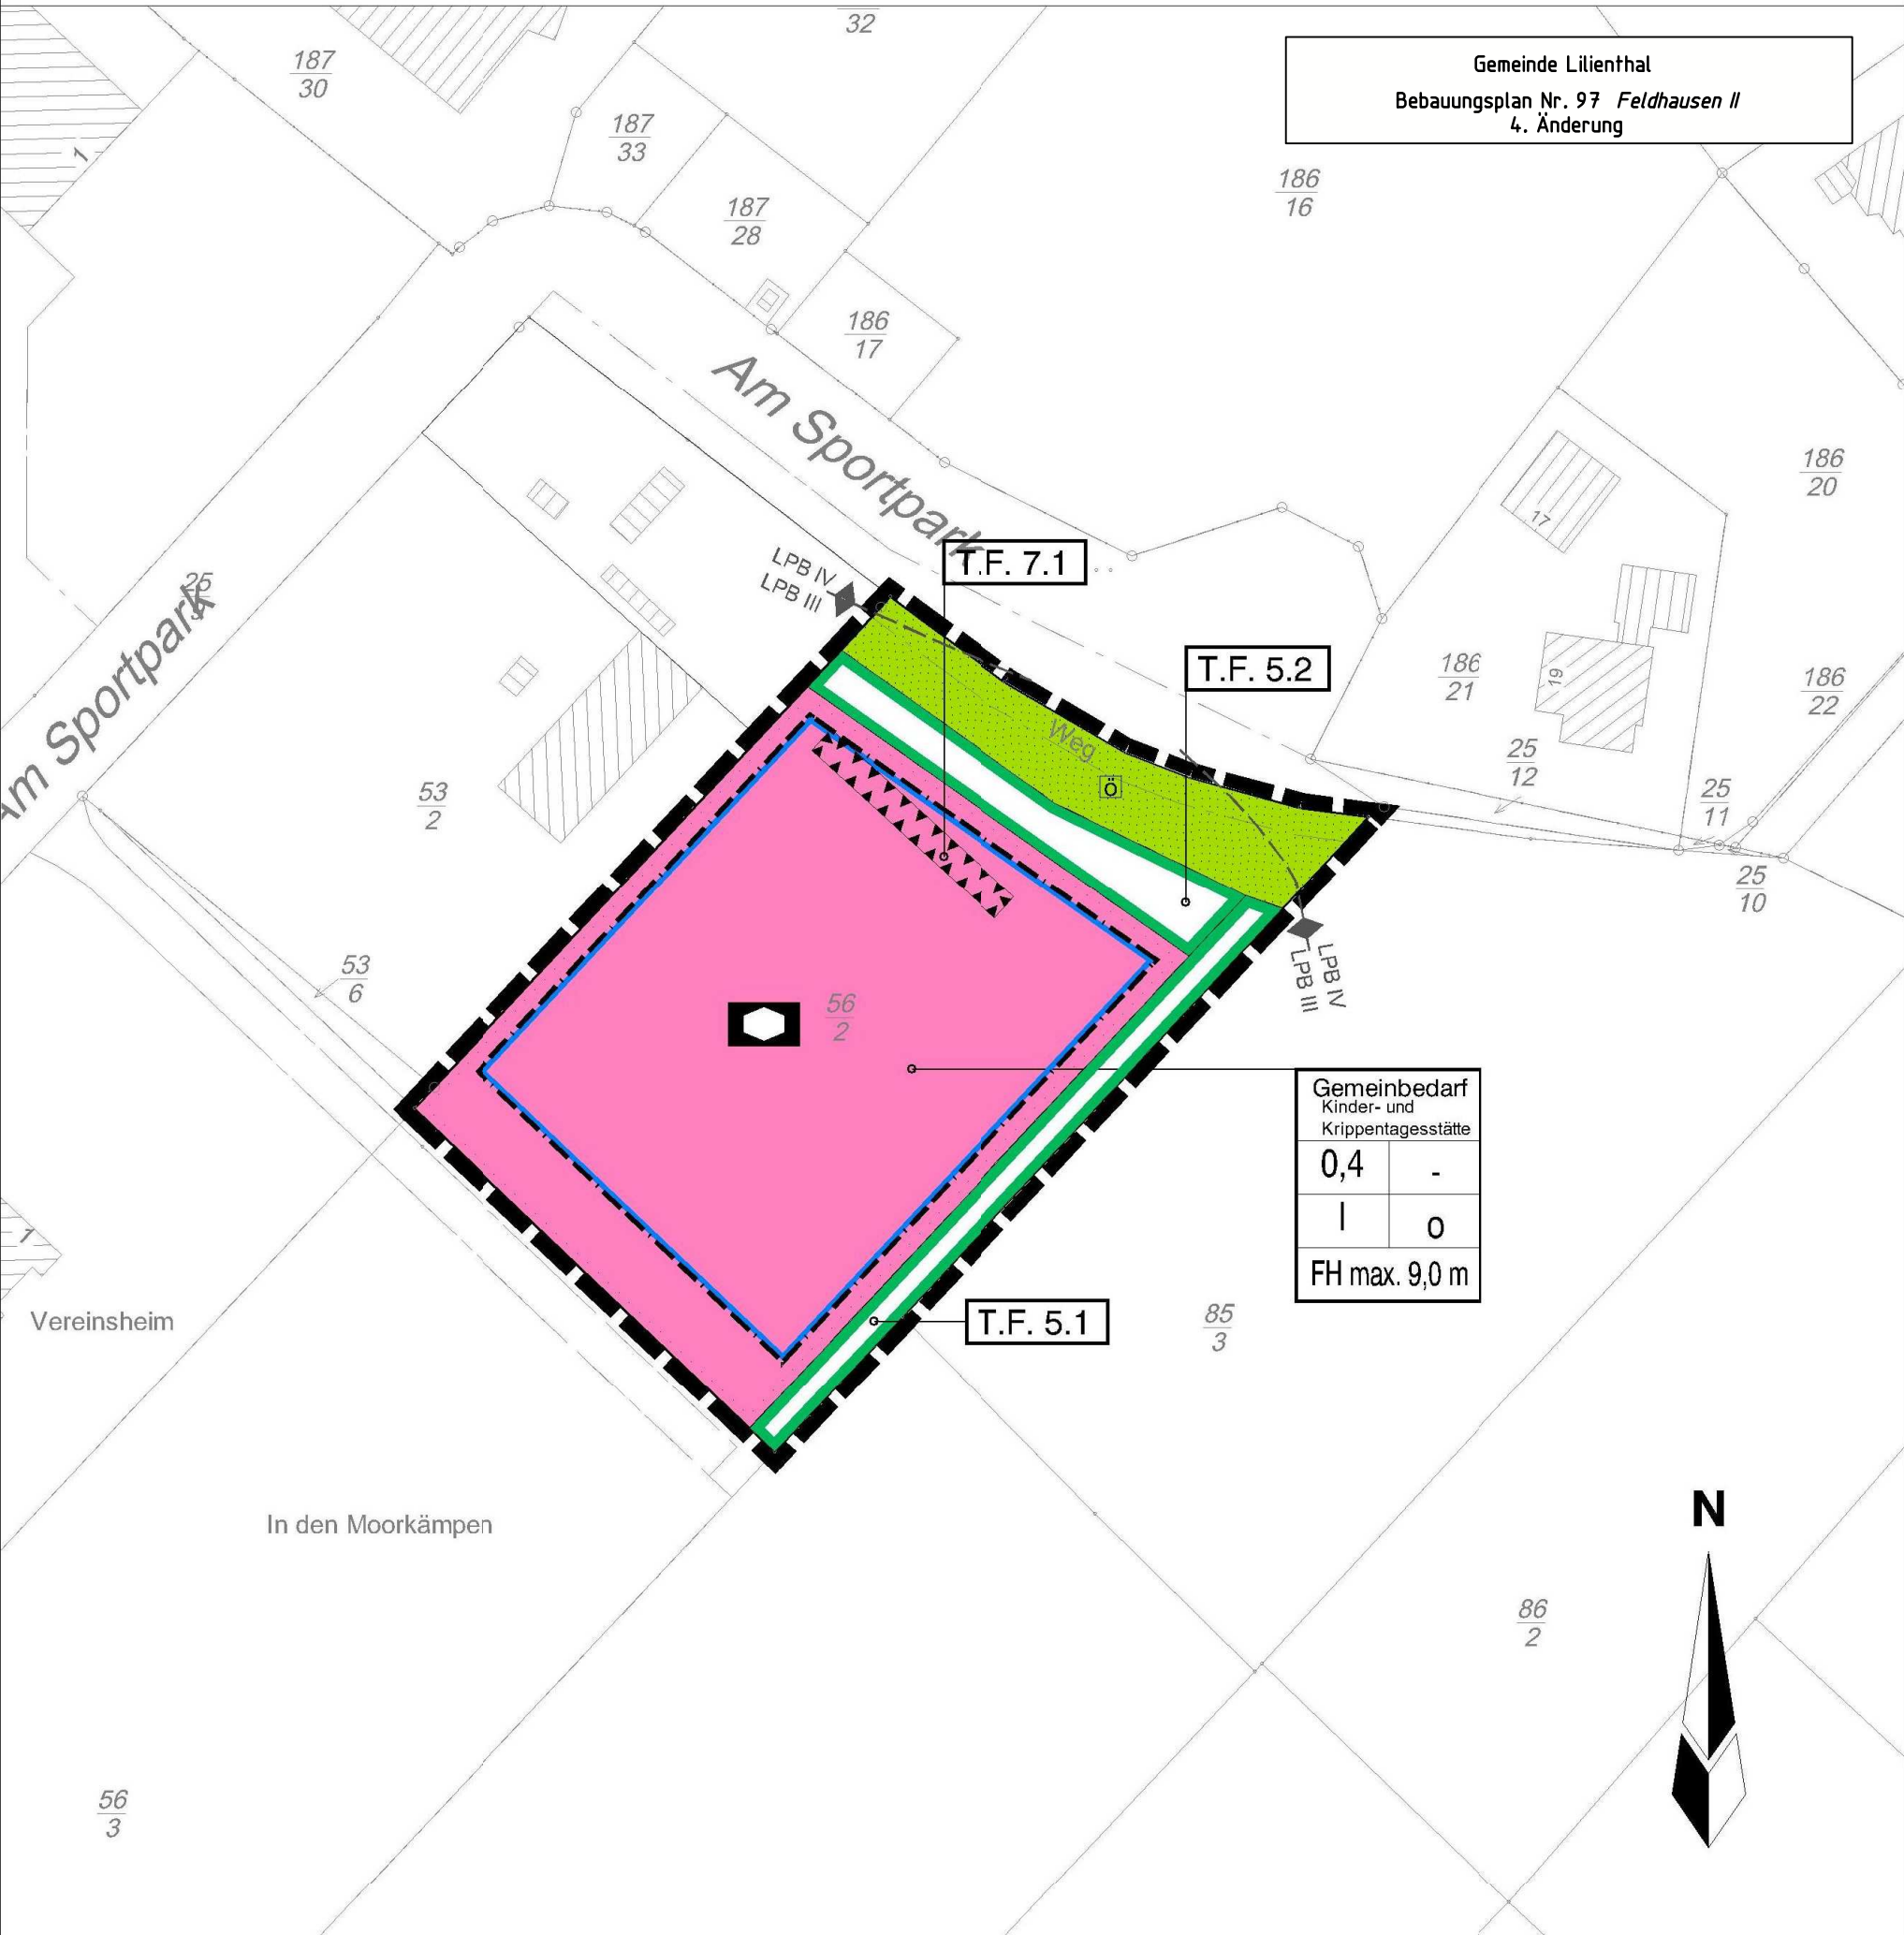

Gemeinbedarf Kinder- und Krippentagesstätte	
0,4	-
1	0
FH max. 9,0 m	