


Vermessungs- und Katasterbehörde  
Osterholz / Verden

Landkreis Osterholz  
Gemeinde Lilienthal  
Gemarkung Lilienthal  
Flur 9  
Maßstab 1:1000

Grundlage der Präsentation sind die Angaben des amtlichen Vermessungswesens.  
Die Verwendung richtet sich nach § 5 Abs. 3 des Niedersächsischen Gesetzes über  
das amtliche Vermessungswesen (NVermsG) vom 12. Dezember 2002 (NVermsG 2003 S. 5).  
Eine Gewähr für die Richtigkeit wird nur für urschriftliche Ausfertigungen übernommen.  
Herausgeber:  
Katasteramt Osterholz-Scharmbeck  
Az.: L4 - 154/2004  
Osterholz-Scharmbeck, den 06.07.2004  
Die Topographie ist nicht Bestandteil der Liegenschaftskarte.

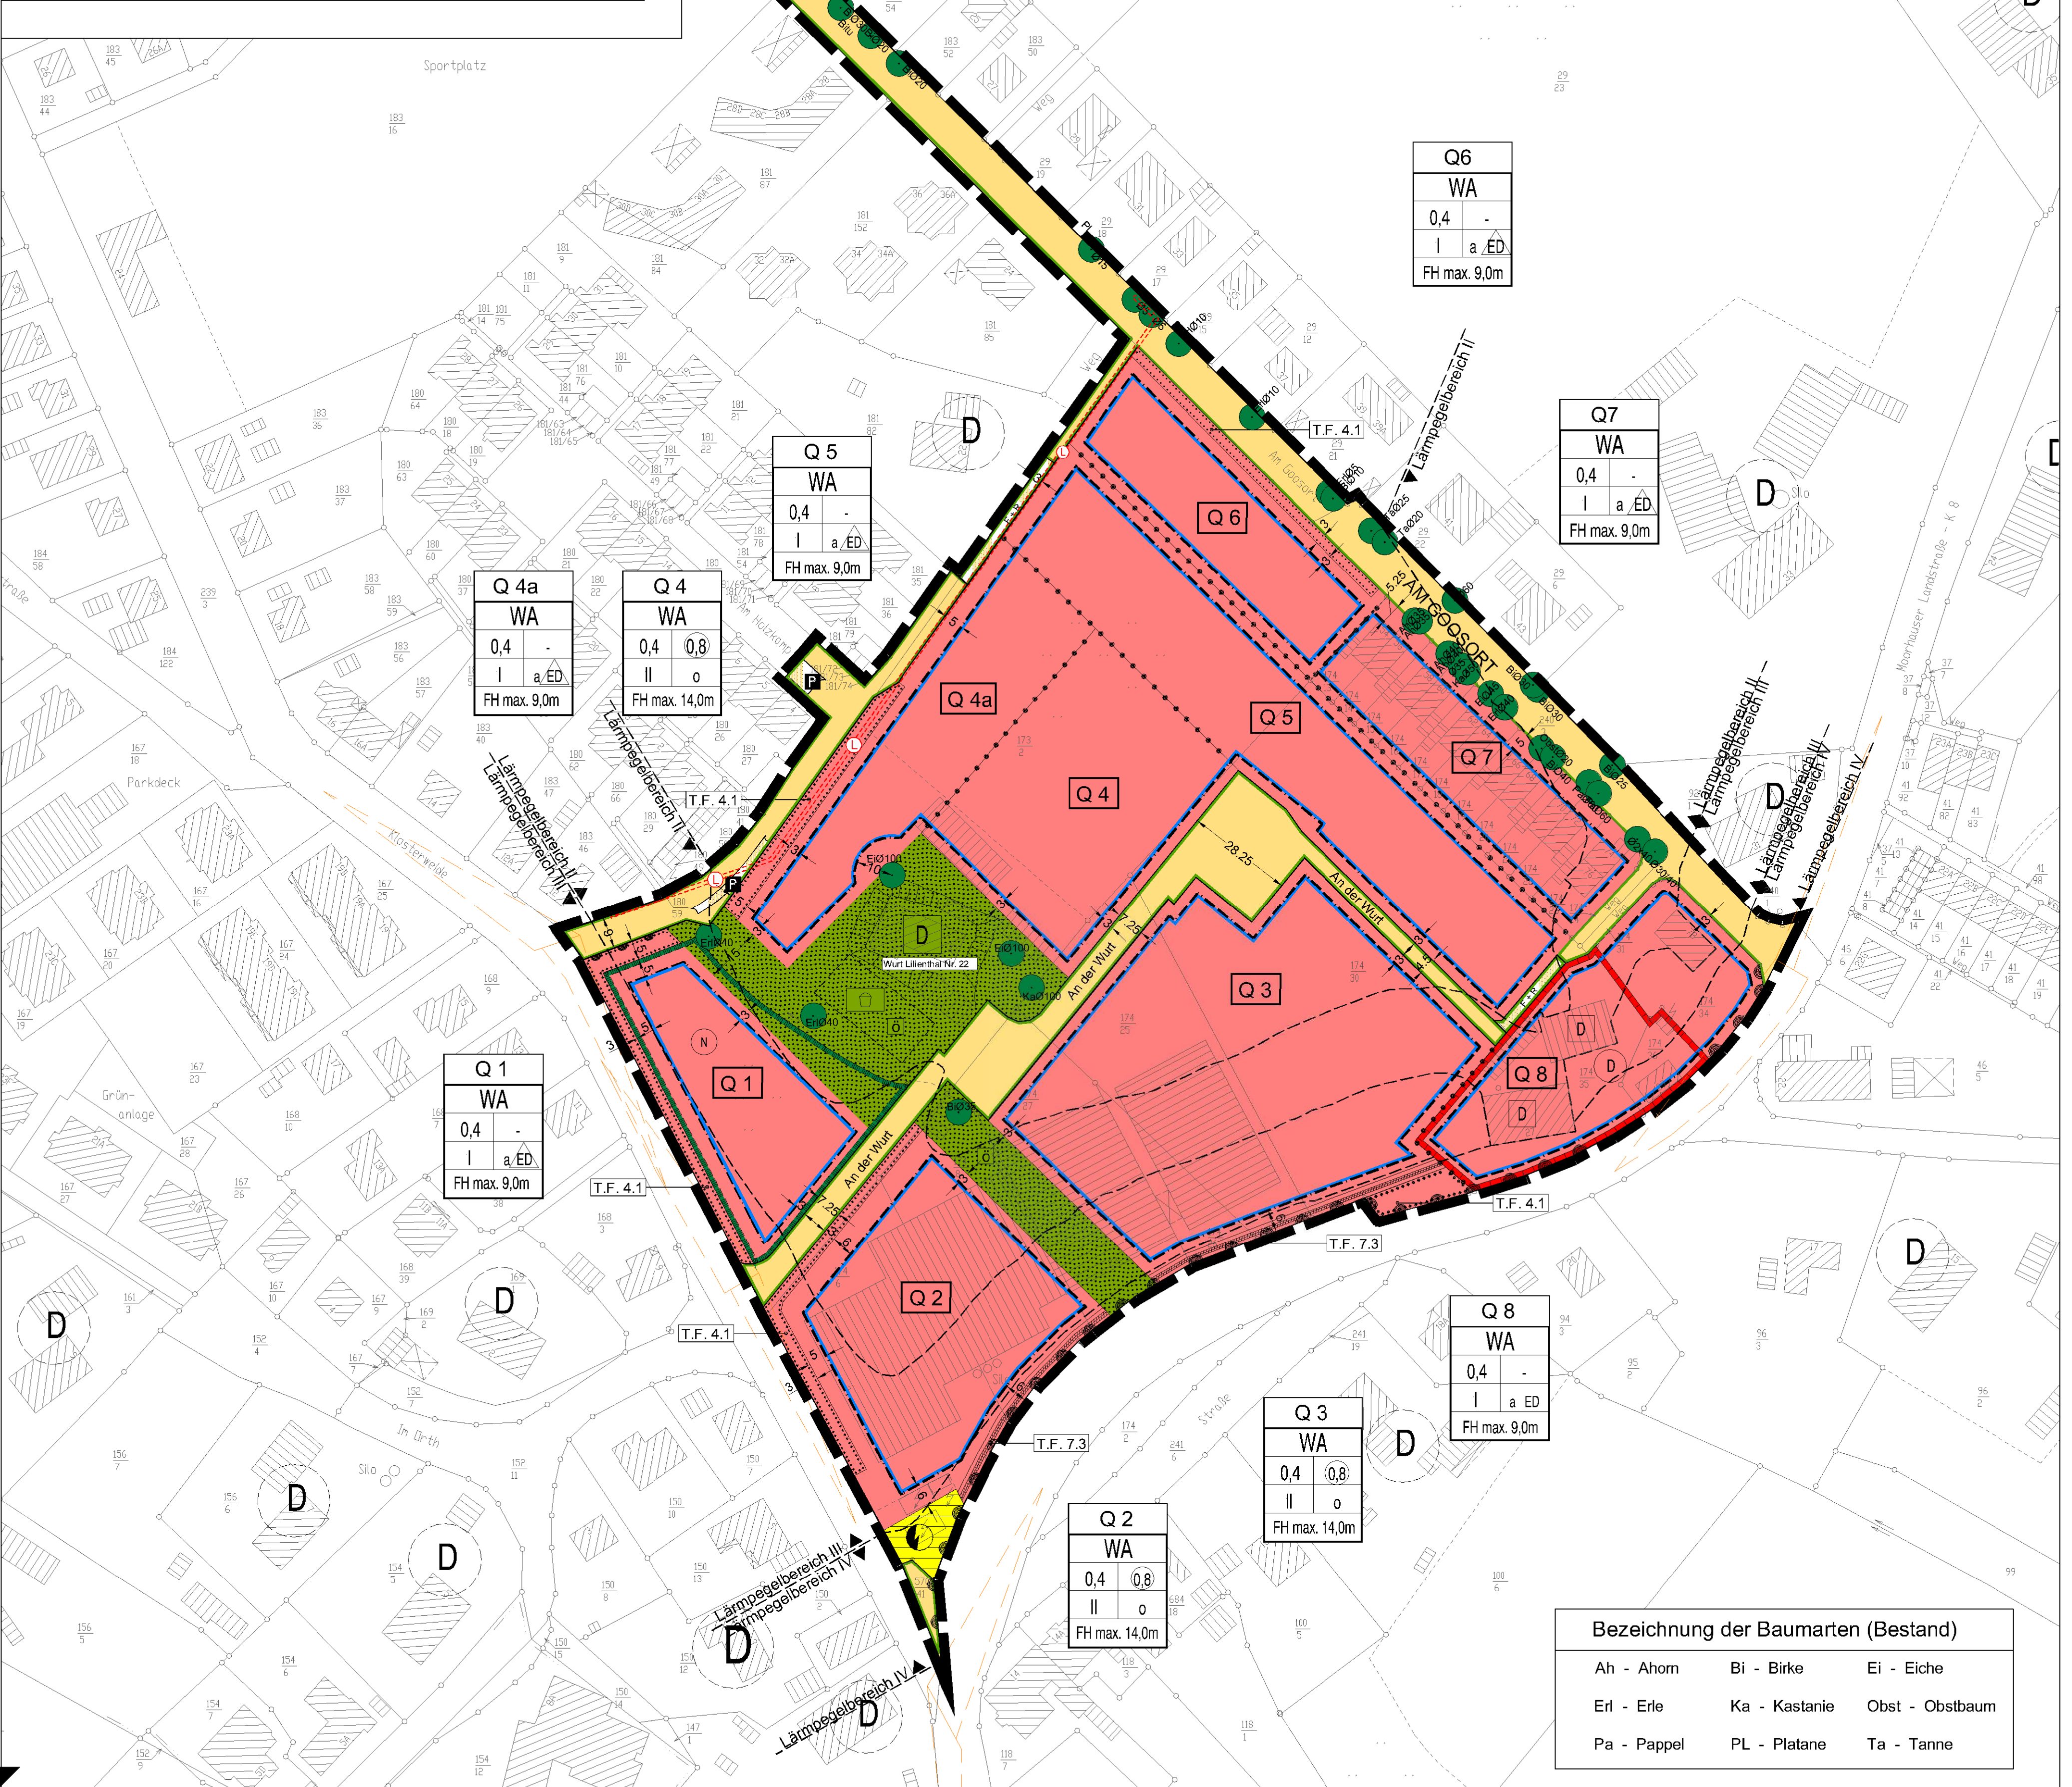

|              |
|--------------|
| Q 4a         |
| WA           |
| 0,4 -        |
| I a, ED      |
| FH max. 9,0m |

|               |
|---------------|
| Q 4           |
| WA            |
| 0,4 0,8       |
| II o          |
| FH max. 14,0m |

|              |
|--------------|
| Q 5          |
| WA           |
| 0,4 -        |
| I a, ED      |
| FH max. 9,0m |

|              |
|--------------|
| Q 6          |
| WA           |
| 0,4 -        |
| I a, ED      |
| FH max. 9,0m |

|              |
|--------------|
| Q 7          |
| WA           |
| 0,4 -        |
| I a, ED      |
| FH max. 9,0m |

|              |
|--------------|
| Q 1          |
| WA           |
| 0,4 -        |
| I a, ED      |
| FH max. 9,0m |

|               |
|---------------|
| Q 2           |
| WA            |
| 0,4 0,8       |
| II o          |
| FH max. 14,0m |

|               |
|---------------|
| Q 3           |
| WA            |
| 0,4 0,8       |
| II o          |
| FH max. 14,0m |

|              |
|--------------|
| Q 8          |
| WA           |
| 0,4 -        |
| I a, ED      |
| FH max. 9,0m |

| Bezeichnung der Baumarten (Bestand) |               |                 |
|-------------------------------------|---------------|-----------------|
| Ah - Ahorn                          | Bi - Birke    | Ei - Eiche      |
| Erl - Erle                          | Ka - Kastanie | Obst - Obstbaum |
| Pa - Pappel                         | PL - Platane  | Ta - Tanne      |