


Behörde für Geoinformation, Landentwicklung
-Katasteramt Osterholz-Scharmbeck-
und Liegenschaften Otterndorf

Landkreis Osterholz

Gemeinde Lilienthal
Gemarkung Lilienthal
Flur 13
Maßstab 1:1000

Grundlage der Präsentation sind die Angaben des amtlichen Vermessungswesens.
Die Verwendung richtet sich nach § 5 Abs. 3 des Niedersächsischen Gesetzes über
das amtliche Vermessungswesen (NVerMG) vom 12. Dezember 2002 (NGVBl. 2003 S. 5.
Eine Gewähr für die Richtigkeit wird nur für urschriftliche Ausfertigungen übernommen.
Herausgeber:
Katasteramt Osterholz-Scharmbeck
Az.: L4 - 90/2006
Osterholz-Scharmbeck, den 22.05.2006
Die Topographie ist nicht Bestandteil der Liegenschaftskarte.

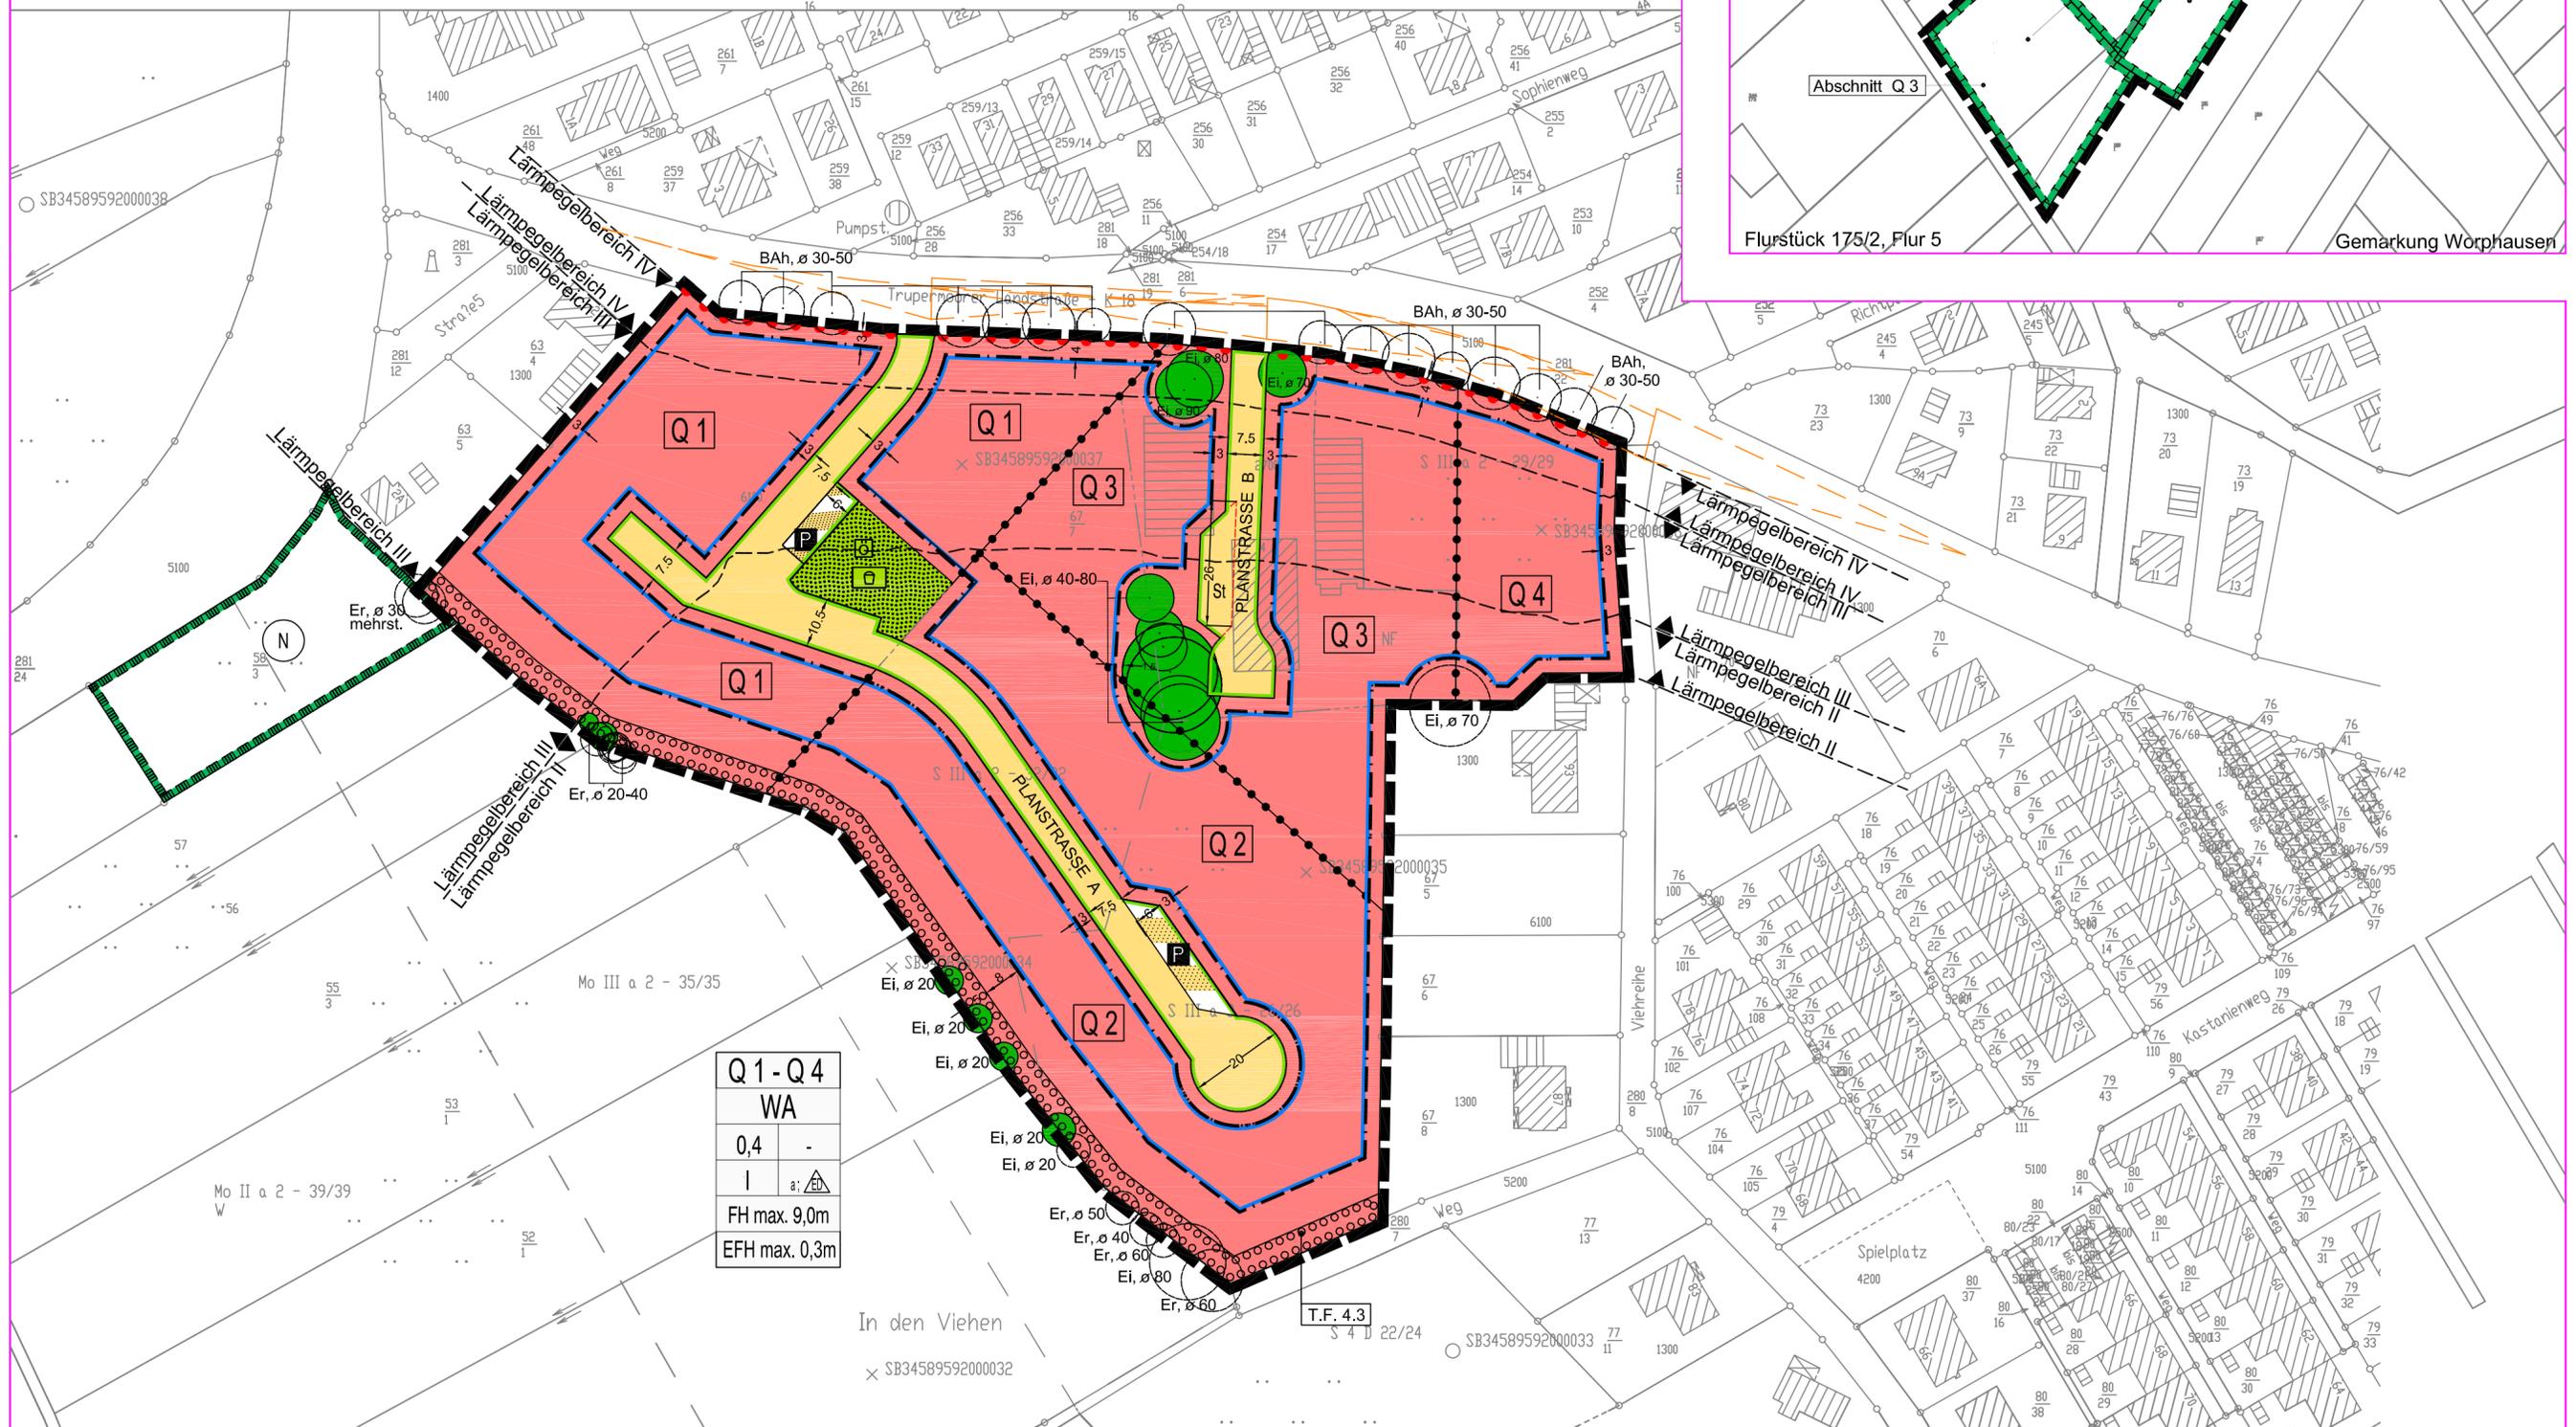

Q1-Q4	WA
0,4	-
I	⚠
FH max. 9,0m	
EFH max. 0,3m	

In den Viehen

T.F. 4.3