


Biotoptypenkartierung zur Bauleitplanung "Sportplatz TSV St. Jürgen"

Maßstab 1 : 1000

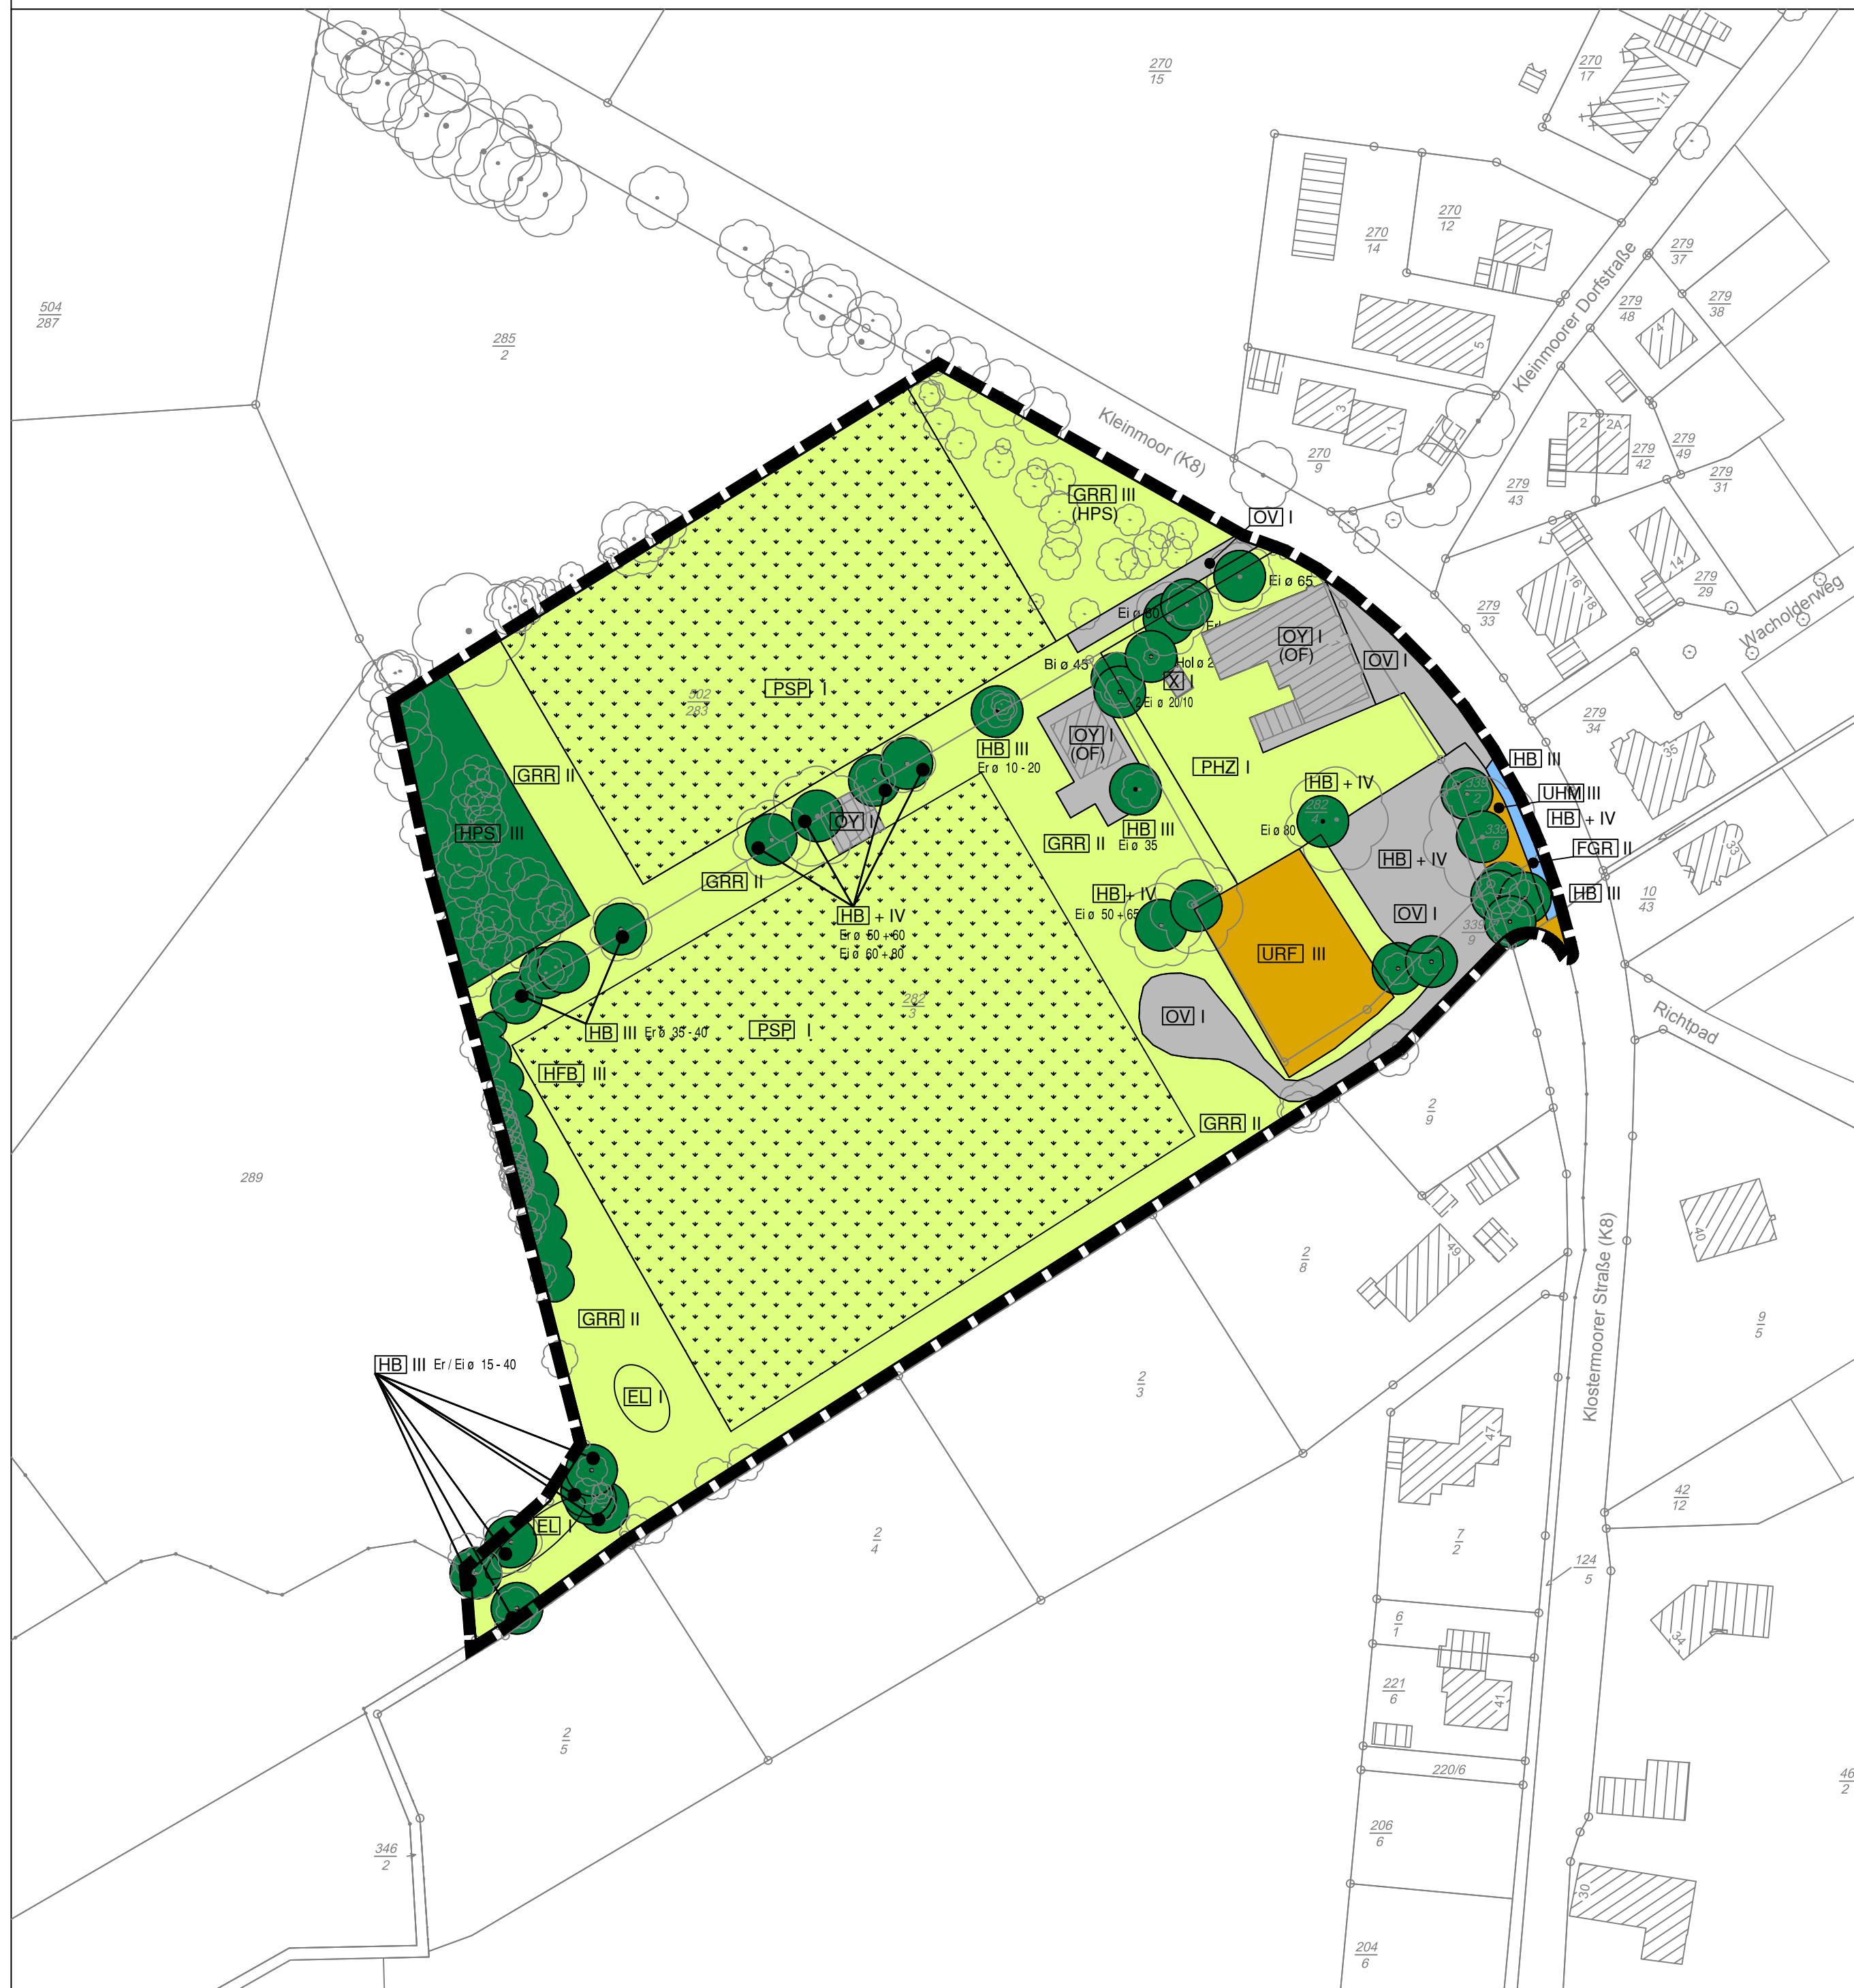

Biotoptypen

- Gehölze**
 - HB Einzelbaum / Baumbestand
 - HFB Baumhecke
 - HPS Sonstiger standortgerechter Gehölzbestand
- Gewässer**
 - FGR Nährstoffreicher Graben
- Ruderalfluren**
 - URF Ruderalflur frischer bis feuchter Standorte
 - UHM Halbruderaler Gras- und Staudenflur mittlerer Standorte
- Grünanlagen der Siedlungsbereiche**
 - GRR Artenreicher Scherrasen
 - PHZ Neuzeitlicher Ziergarten
 - PSP Sportplatz
 - EL Landwirtschaftliche Lagerfläche
- Gebäude- und Verkehrsflächen**
 - OY Sonstige Bauwerke
 - OV Verkehrsfläche
 - OF Sonstige befestigte Flächen
- Zusatzcodes Biotoptypenbewertung**
 - V = von besonderer Bedeutung
 - IV = von allgemeiner bis besonderer Bedeutung
 - III = von allgemeiner Bedeutung
 - II = von allgemeiner bis geringer Bedeutung
 - I = von geringer Bedeutung
- Gehölzarten**
 - Ei = Stieleiche Er = Erle Bi = Sandbirke
- Maßstäblicher Kronenumfang Einzelbaum
Durchmesser der Baumstämme in 1,0 m Baumhöhe (Angabe in cm)
- Zusatzcodes allgemein:**
 - + Artenreiche, charakteristische oder (bei Gehölzen) besonders alte Ausbildung
- Sonstiges**
 - ☐ Grenze des räumlichen Geltungsbereiches der Bauleitplanung "Sportplatz TSV St. Jürgen"



LILIENTHAL
... LEBENDIGE VIELFALT

Gemeinde Lilienthal
Landkreis Osterholz

Bauvorhaben: BIOTOPTYPENKARTIERUNG
zur Bauleitplanung
"Sportplatz St. Jürgen"

Planstand: Datum: 10.03.2017



AUFGESTELLT DURCH
GEMEINDE LILIENTHAL
DER BÜRGERMEISTER

Maßstab: 1 : 1.000

Planverfasser:	Projektleitung:	Bearb.:	CAD-Bearb.:	geprüft:	Projekt.-Nr.:	Projekt-Datei:	Plot-Datei:
	D. Odloschinski	K. Flathmann-Matz	W. Böschchen		0310-08-004	170719 Biotop.dwg	
SWECO Sweco GmbH Karl-Ferdinand-Braun-Straße 9, 28359 Bremen Telefon +49 421 20 32 6 <small>Zertifiziert durch die TÜV Rheinland Cert GmbH nach ISO 9001:2008, ISO 14001:2004, OHSAS 18001:2007</small>							