


Gemeinde Lilienthal

Bebauungsplan Nr. 130, *Bergstraße II*

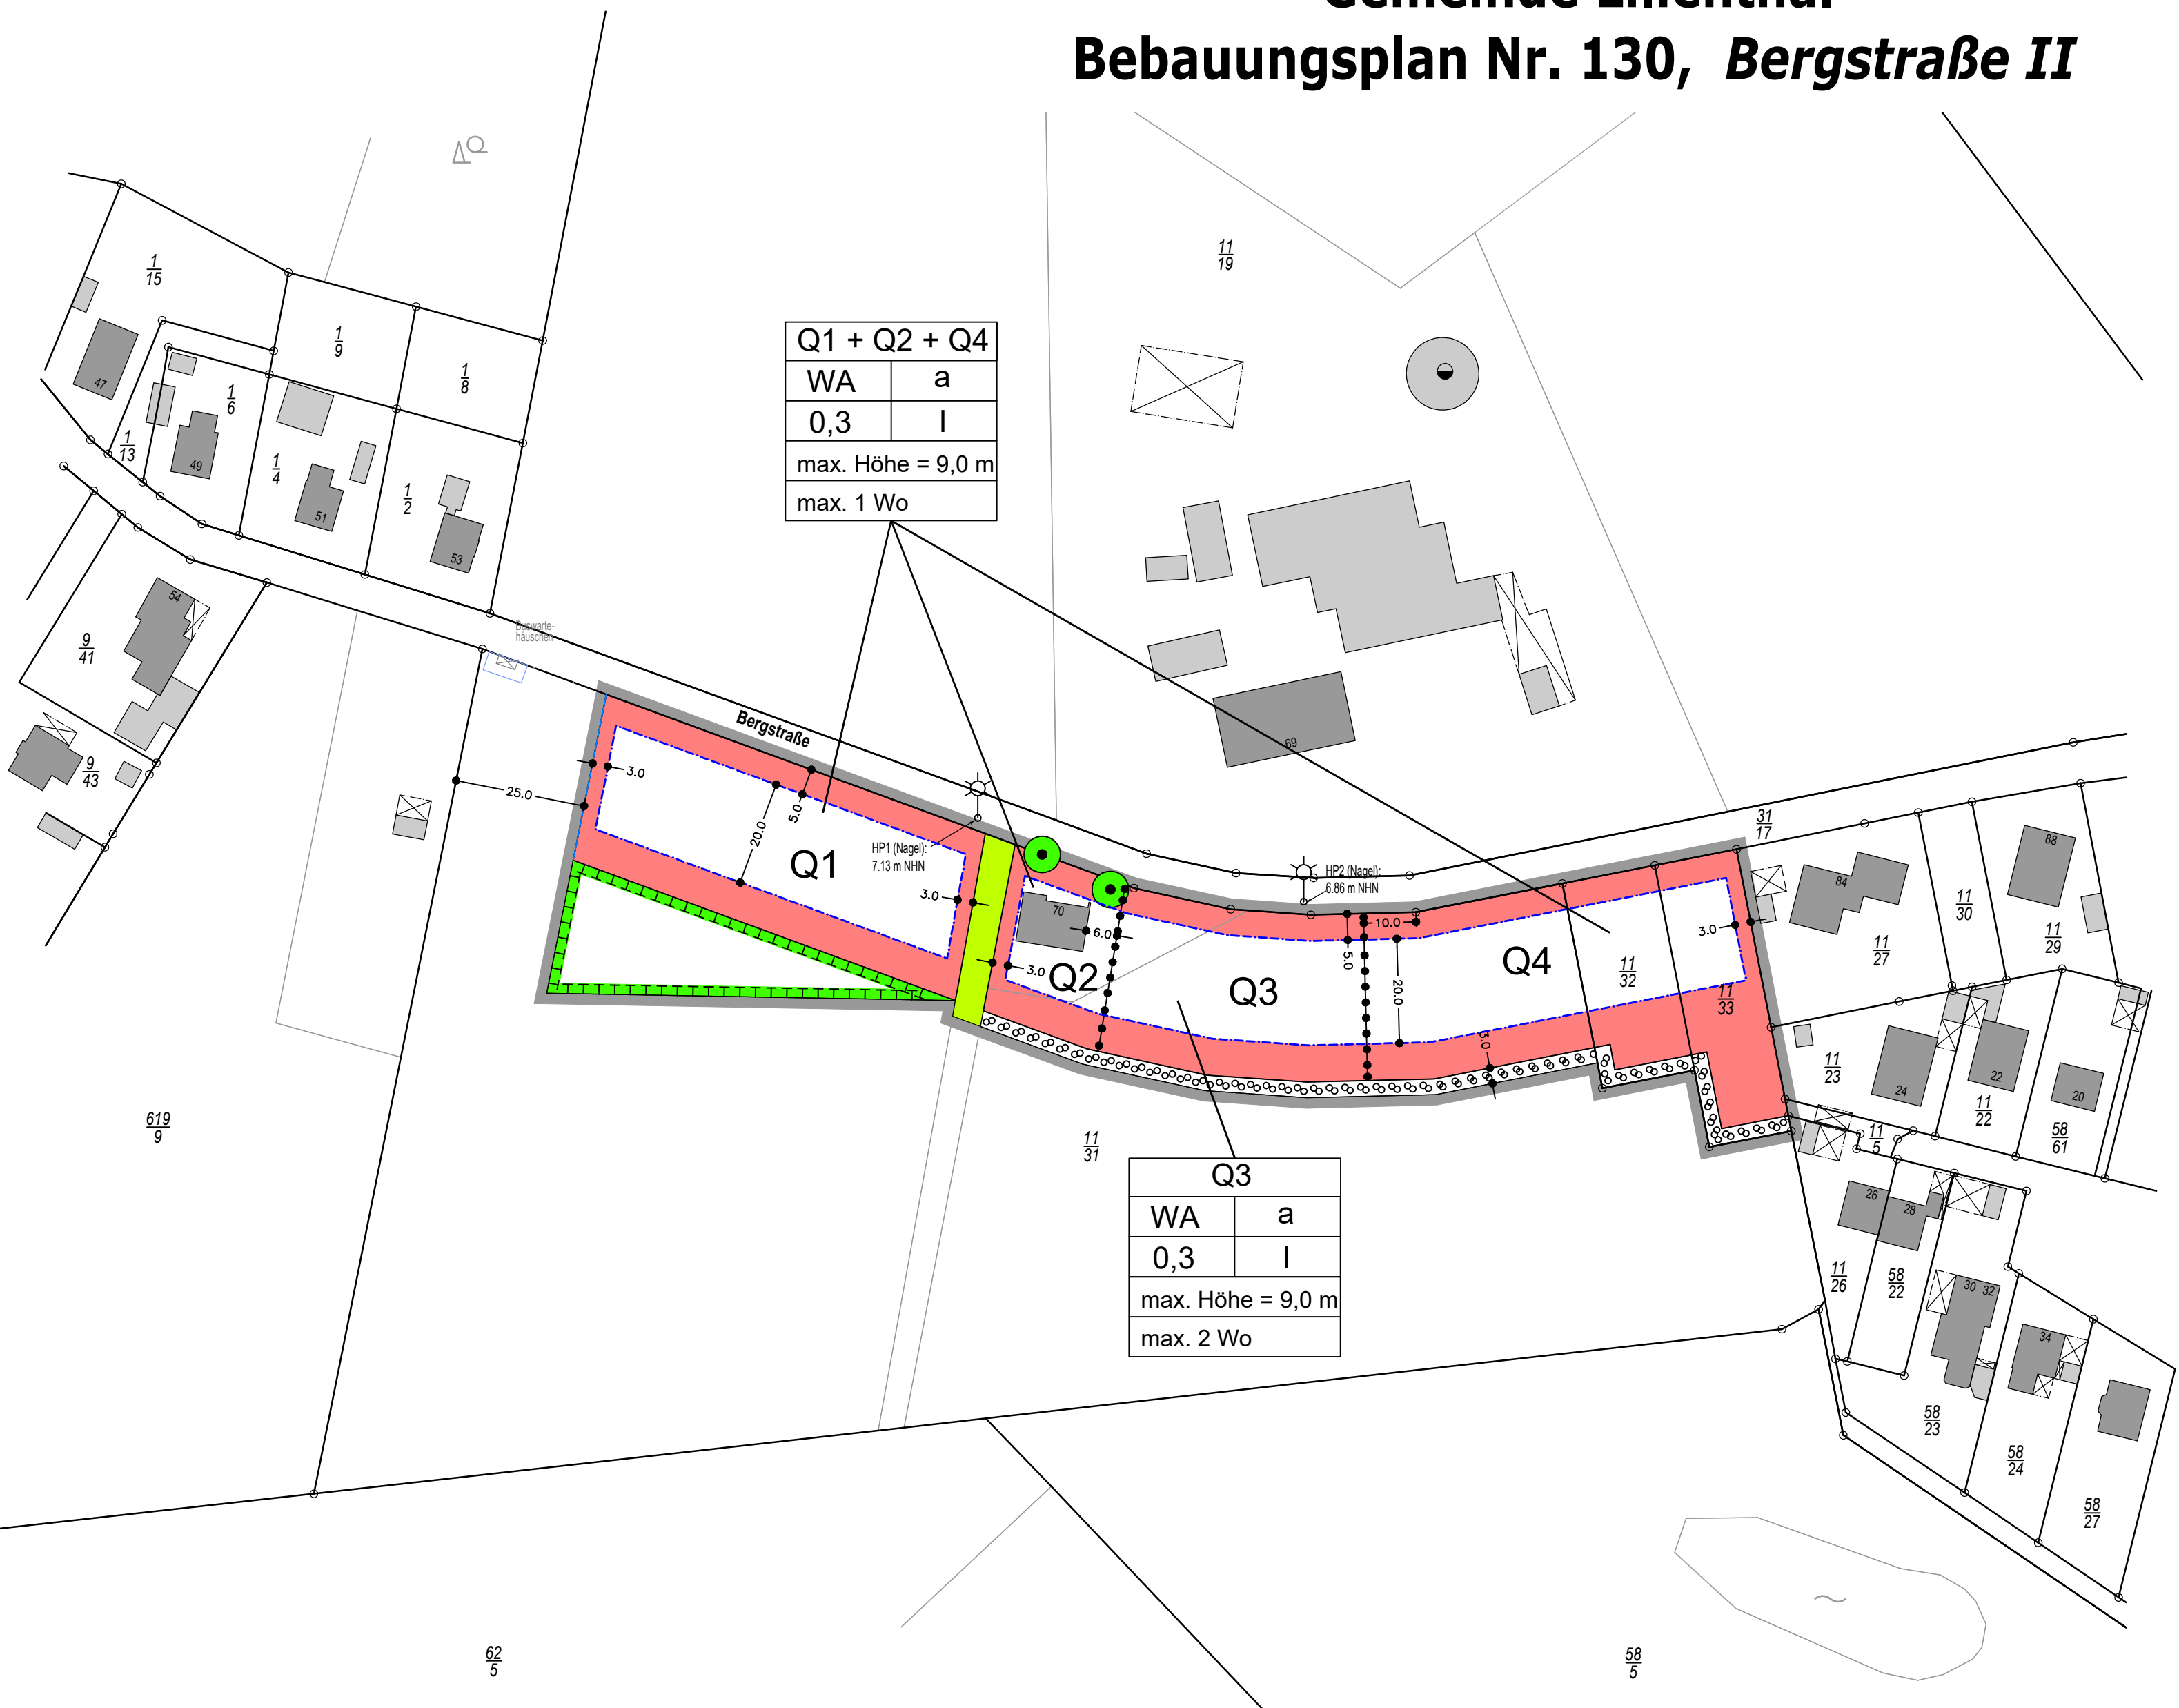

Q1 + Q2 + Q4	
WA	a
0,3	I
max. Höhe = 9,0 m	
max. 1 Wo	

Q3	
WA	a
0,3	I
max. Höhe = 9,0 m	
max. 2 Wo	

