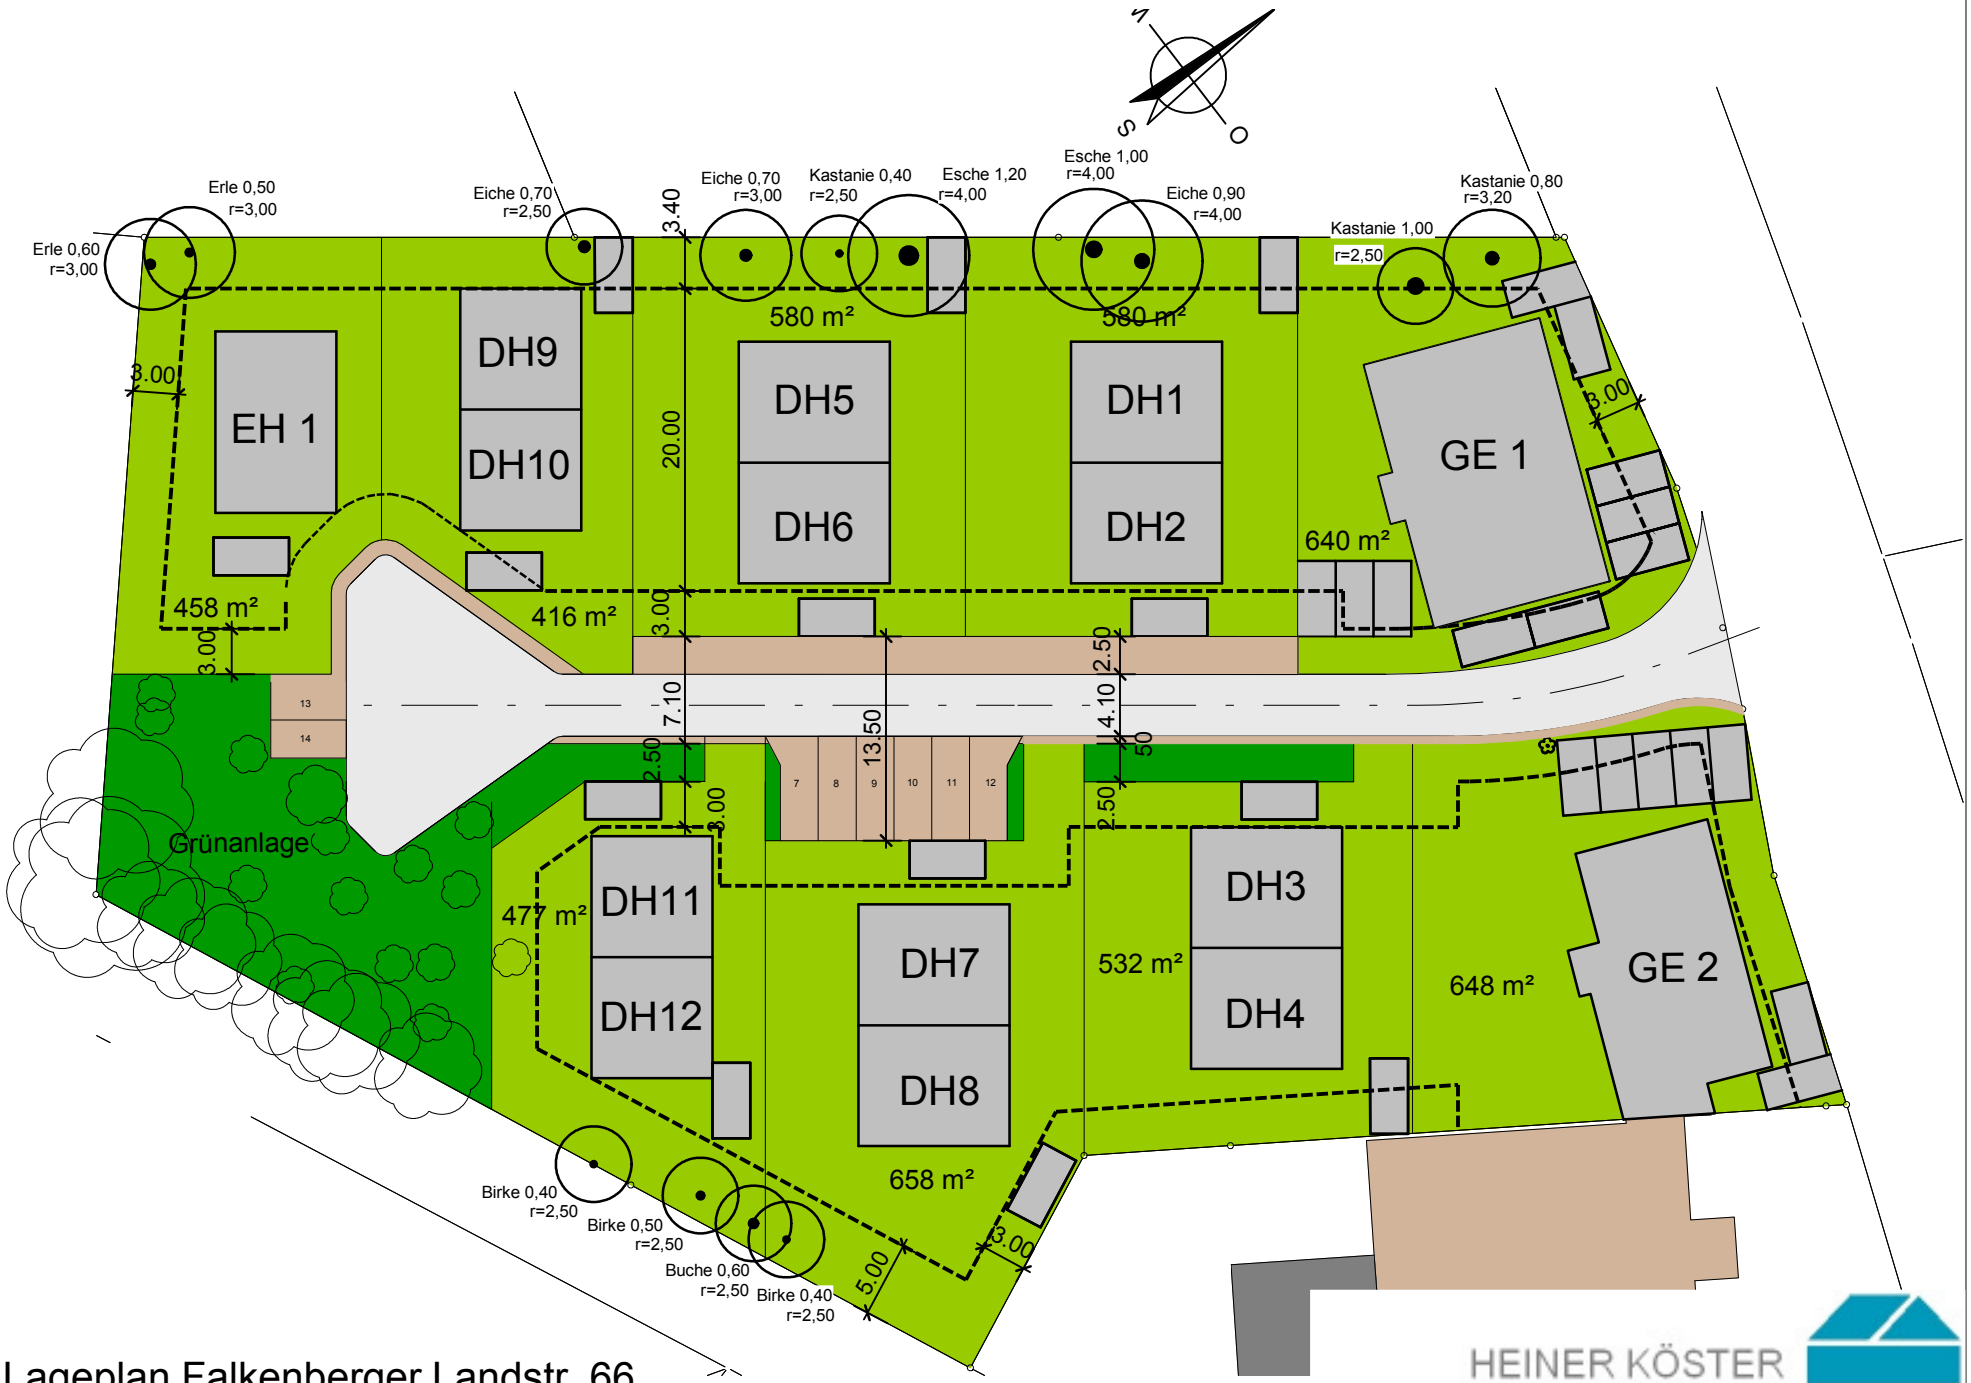

Lageplan Falkenberger Landstr. 66

M 1: 500, Stand 17.09.2014

HEINER KÖSTER
Immobilien- und Bauträgergesellschaft mbH
Dannenberger Straße 12 · 28879 Grasberg
Telefon 04208/ 3232 · Telefax 04208/ 3377