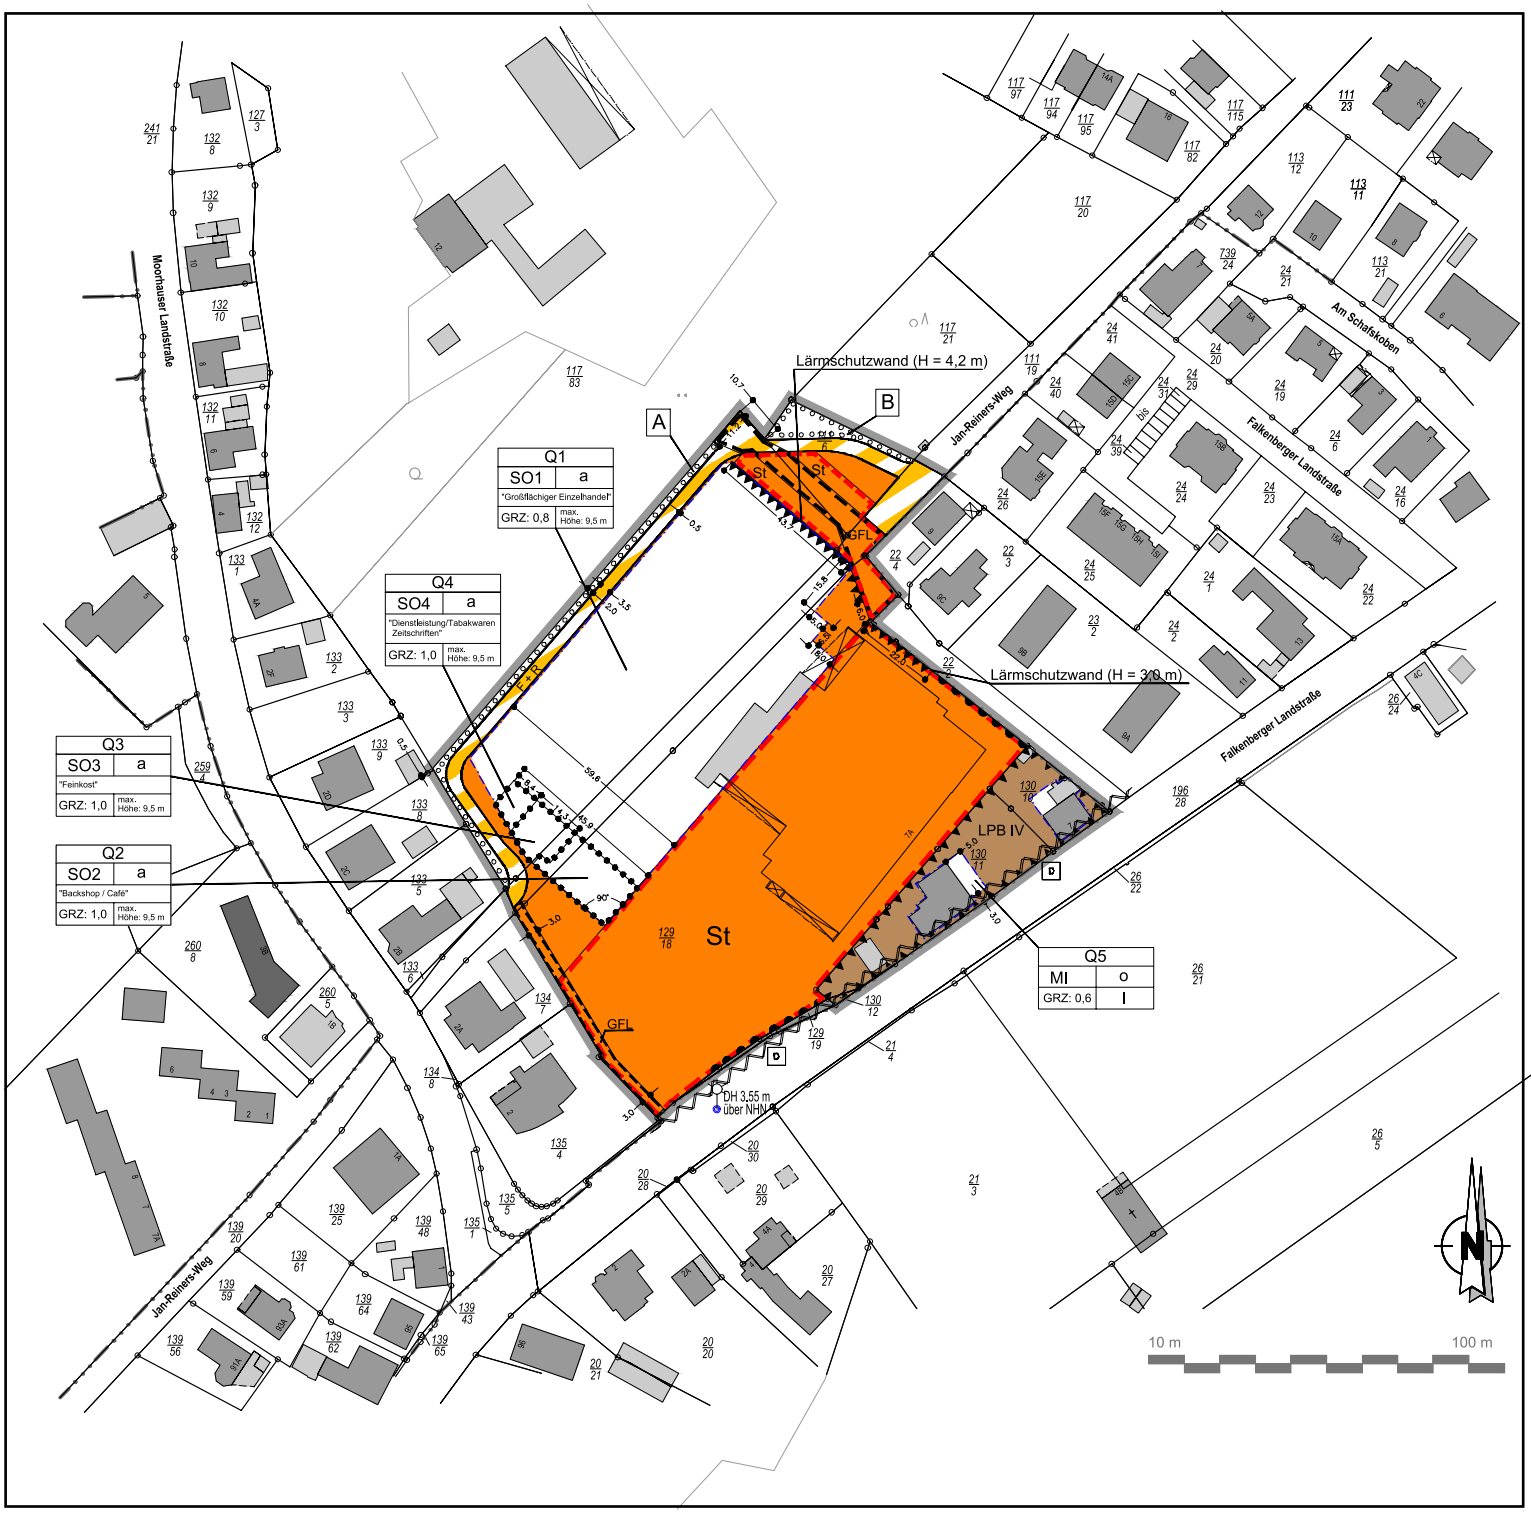Gemeinde Lilienthal
Bebauungsplan Nr. 132, *„Edeka-Center“*