

Gemeinde Lilienthal
 Bebauungsplan 133, Viehreihe /Jan-Reiners-Weg

Q2 / Q3	
WA	II
0,4	a
max. Höhe = 9,5 m	
max. 4 Wohneinheiten	

Q4 / Q5	
WA	I
0,4	a
max. Höhe = 9,5 m	
max. 2 Wohneinheiten	


Q1	
WA	II
0,4	a
max. Höhe = 11,5 m	
max. 8 Wohneinheiten	

Q6 / Q7	
WA	I
0,4	a
max. Höhe = 9,5 m	
max. 2 Wohneinheiten	

GB OHZ 393
 gesetzlich geschütztes Biotop
 gem. § 30 BNatSchG i. V. m.
 § 24 NAGBNatSchG

Flur 10

NORDEN M 1:1.000

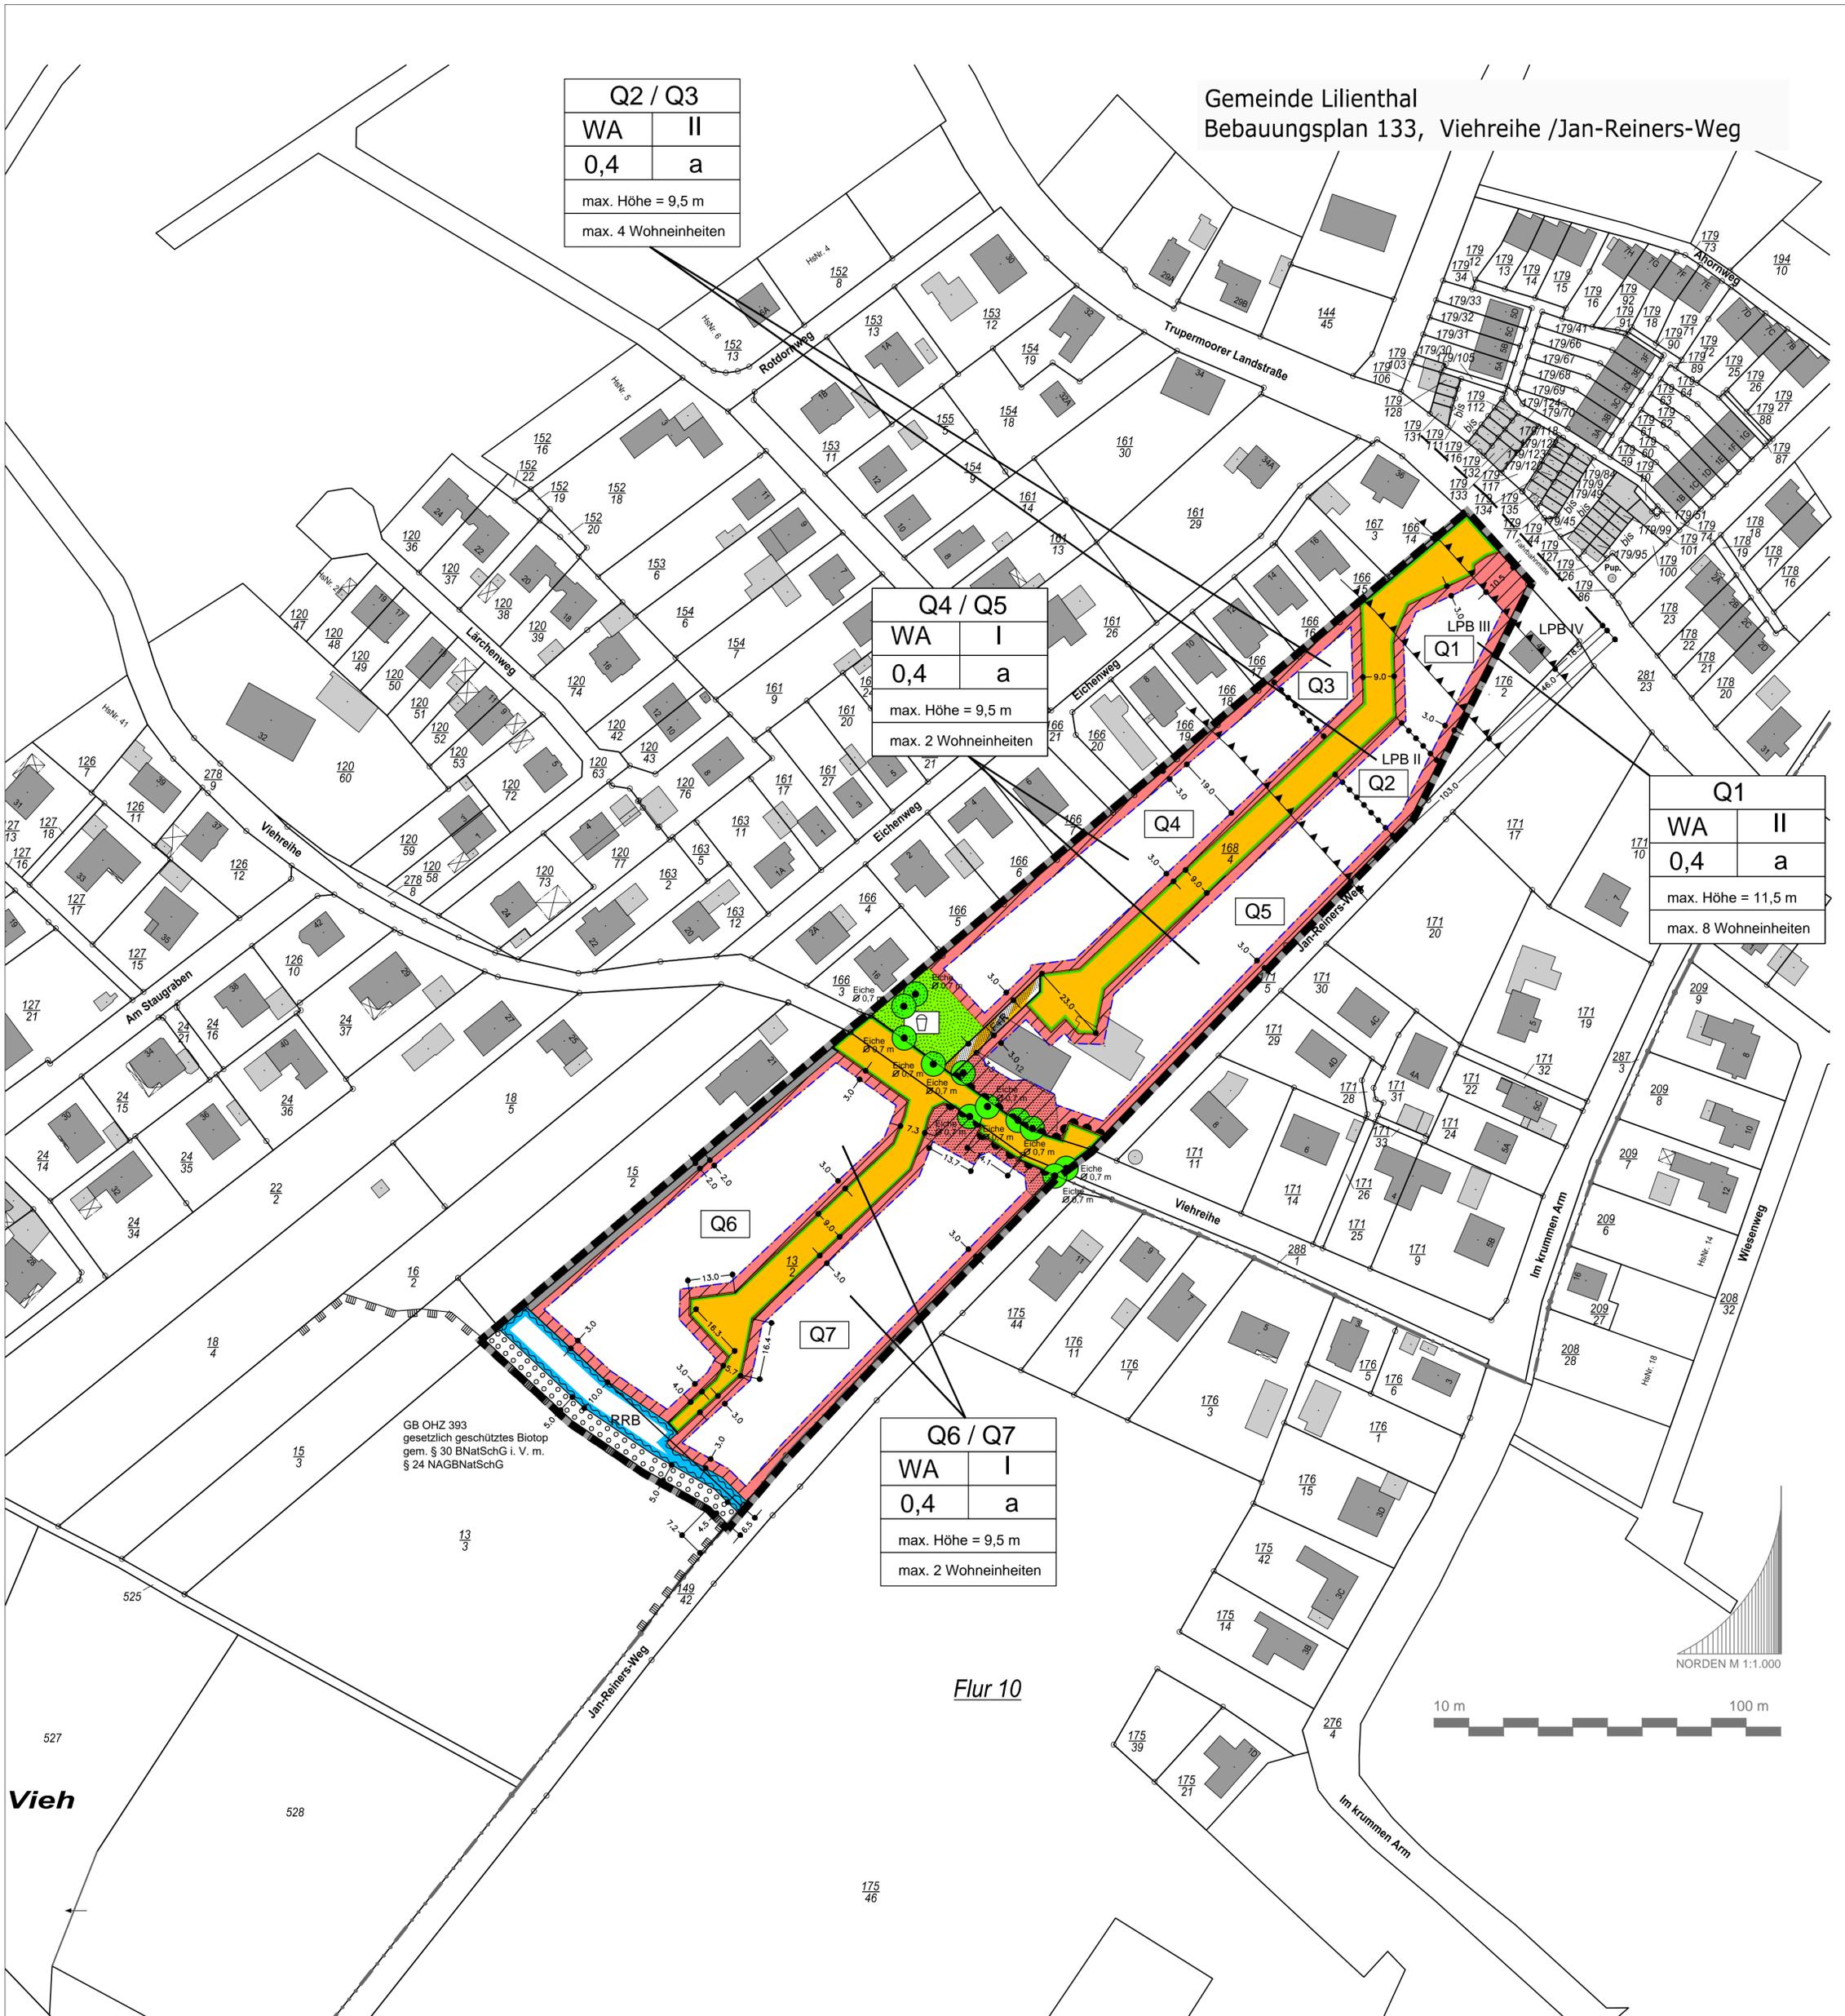

Vieh

528

175
46