BEBAUUNGSPLAN NR. 2 (LANDHAUS)

DER GEMEINDE: WORPHAUSEN
FÜR DAS GEBIET: FLUR 3, FLURSTÜCKE 126/2, 4, 5, 8, 9, 10 UND 11

DIESER BEBAUUNGSPLAN NR. 2 VOM 18. AUGUST 1962
IST BESTANDTEIL DER SATZUNG VOM 22. 1. 1964

1.) DIE RICHTIGKEIT DER PLANUNTERLAGEN UND DIE ORTLICHE ÜBERTRAGBARKEIT WIRD HIERMIT BESCHEINIGT.
(KATASTERAMT ODER Ö.B. VERMESSUNGS-ING.)
OSTERHOLZ-SCHARMBECK, DEN 21. 9. 1962
L.S. gez. Krattzinkel R.V.R.
(UNTERSCHRIFT, DIENSTBEZEICHNUNG)

2.) IM ENTWURF GEFERTIGT FÜR DIE GEMEINDE WORPHAUSEN
BREMEN, DEN 18. AUGUST 1962 H. Stoffa
(UNTERSCHRIFT DES PLANBEARBEITERS)

3.) ÖFFENTLICH AUSGELEGEN GEM. § 2 (6) BBauG VOM 23.6.1960
VOM 12. 11. 1962 BIS 12. 12. 1962
BEKANNTMACHUNG ÜBER ORT UND ZEIT DER AUSLEGUNG ERFOLGTE
AM 6. 11. 1962 WORPHAUSEN, DEN 14. 12. 1962 Der Bürgermeister und Gemeindedirektor
(UNTERSCHRIFT NACH DEM GELTENDEN GEMEINDERECHT)

4.) WURDE BESCHLOSSEN ALS SATZUNG GEM. § 10 BBauG VOM 23.6.1960 AM 22.1.1964
WORPHAUSEN, DEN 28. 1. 1964 Der Bürgermeister und Gemeindedirektor
(UNTERSCHRIFT NACH DEM GELTENDEN GEMEINDERECHT)

5.) DIESER BEBAUUNGSPLAN IST BESTANDTEIL DER MIT GENEHMIGUNGSVERMERK VERSEHENEN SATZUNG VOM 22. 1. 1964 L.S.
DER REGIERUNGSPRÄSIDENT AZ.: 212 - 91.5 (119) IM AUFTRAGE: Rathbach

6.) RECHTSVERBINDLICH GEM. § 12 BBauG VOM 23.6.1960 DURCH ORTSÜBLICHE BEKANNTGABE AM 6. 11. 1962 Worphausen, 2. 1965 Der Bürgermeister und Gemeindedirektor
(UNTERSCHRIFT NACH DEM GELTENDEN GEMEINDERECHT)

ZEICHENERKLÄRUNG: M. 1 : 1000

- = VORSCHLAG ZUR GRUNDSTÜCKSTEILUNG
- = VORHANDENE BEBAUUNG
- = GEPLANTE BEBAUUNG
- = GRENZE DES BEBAUUNGSPLANES
- = BAUGRENZEN
- = AUFPFLANZUNG MIT BODENSTÄNDIGEN GEHÖLZEN UND BÄUMEN IN MINDESTENS 3m BREITE
- = STRASSENGRENZEN
- = SICHTDREIECK VON JEGL. BEWUCHS ÜBER 0,80m FREIHALTEN
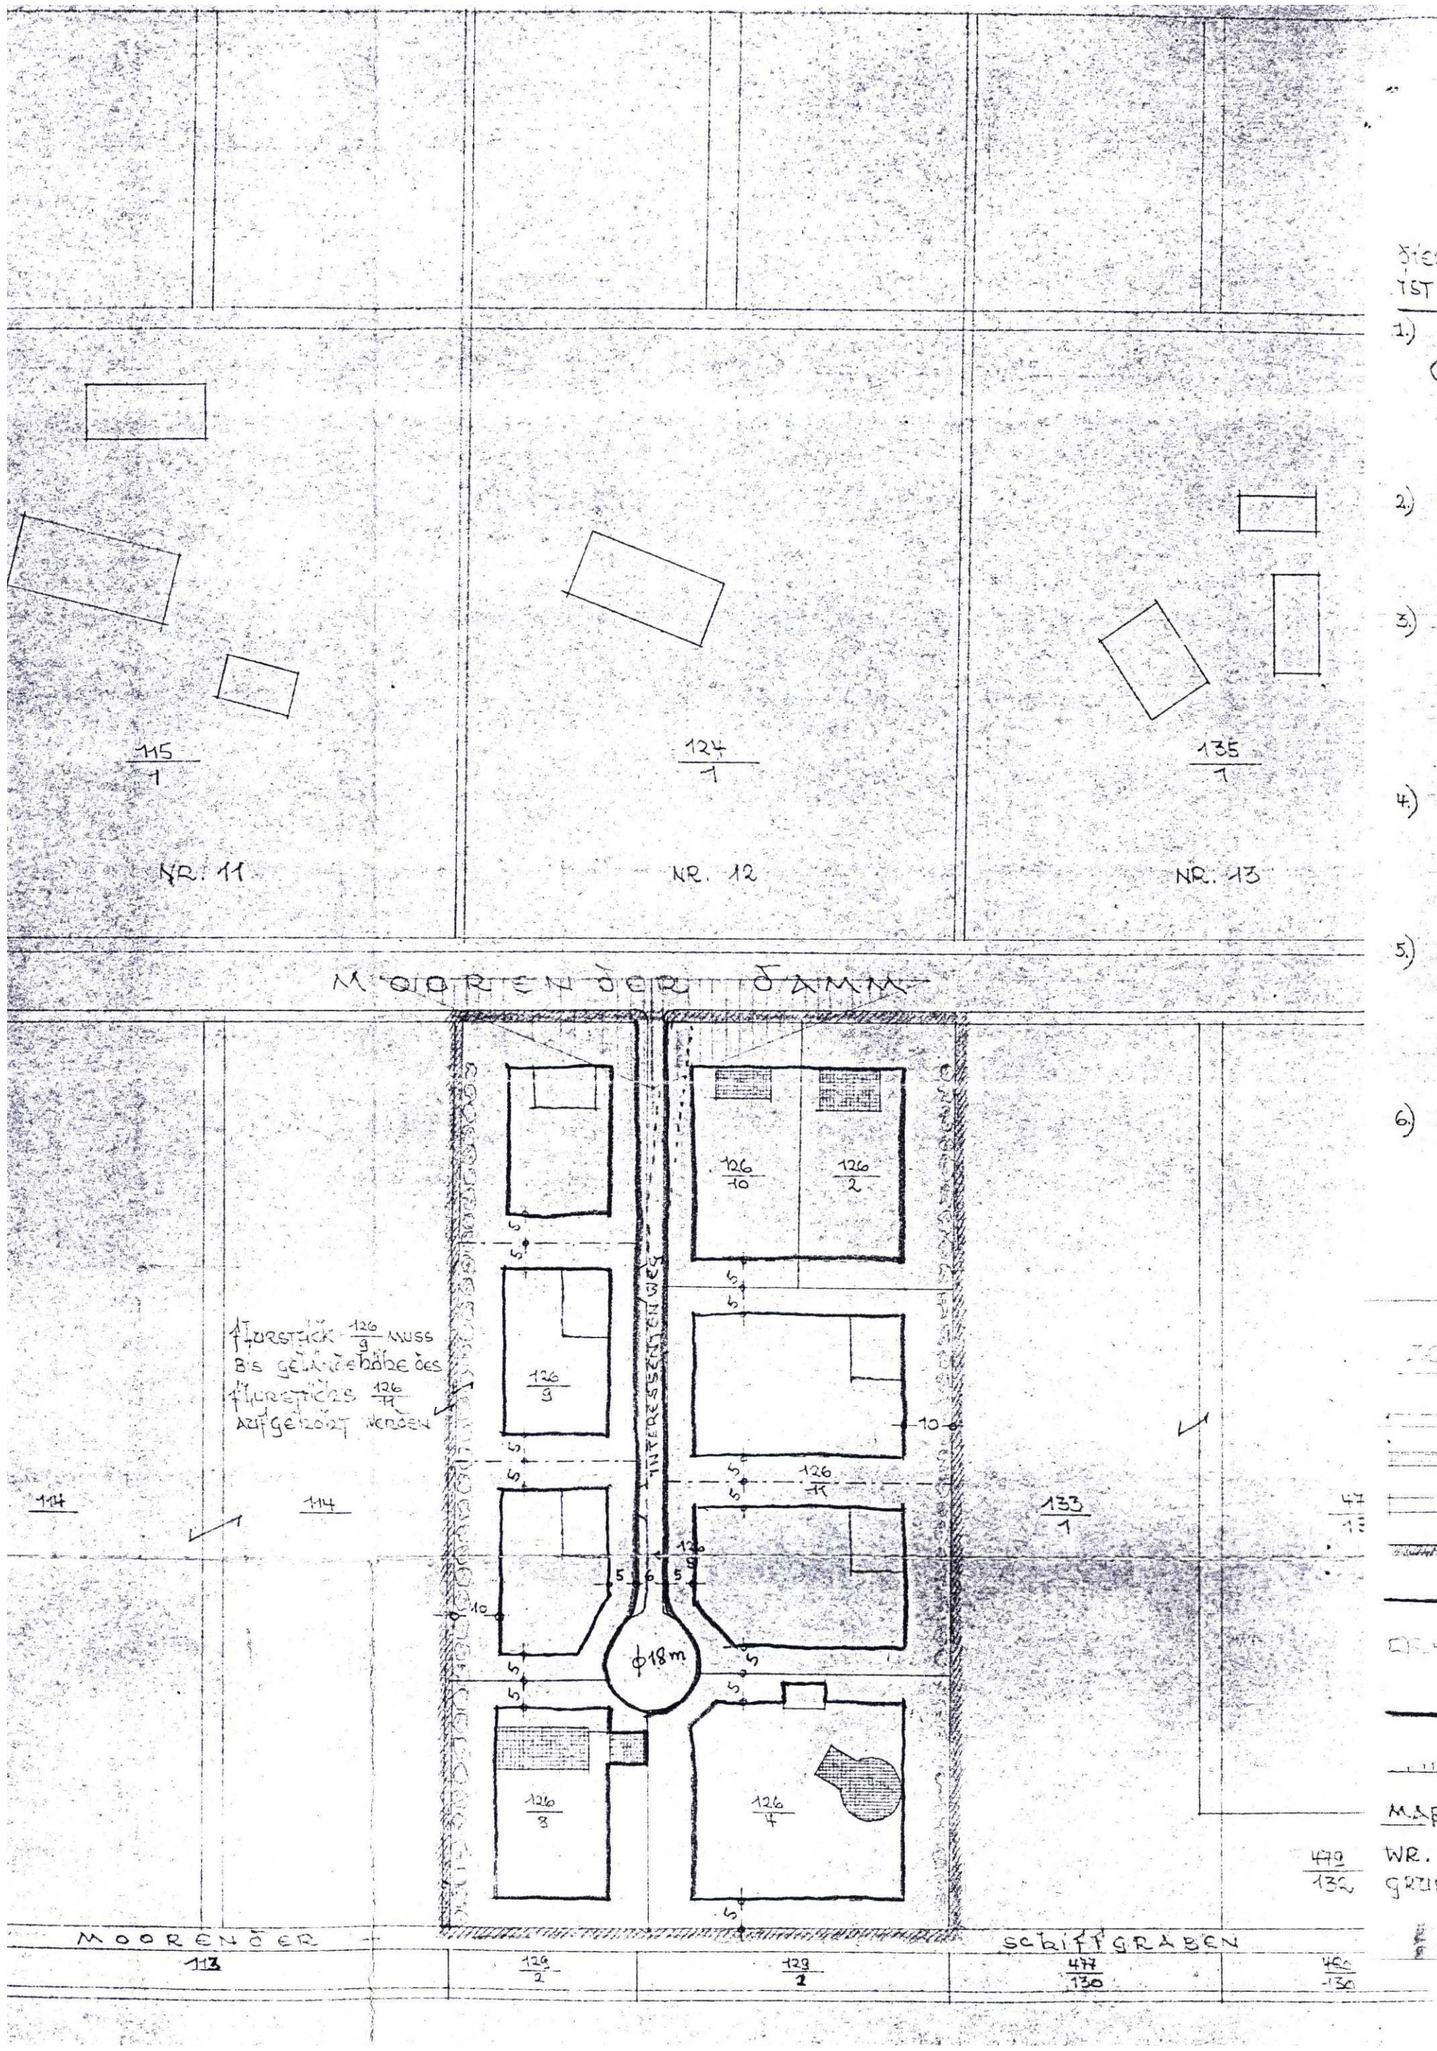
MAß DER BAULICHEN NUTZUNG:
WR. REINES WOHNGEBIET, GESCHOSSZAHL = 1 GESCHOSSIG
GRUNDFLÄCHENZAHL = 0,2, GESCHOSSFLÄCHENZAHL = 0,2