


Gemeinde Lilienthal / ehem. Gemeinde Worphausen
 Bebauungsplan Nr. 2A Zur Aue

BEBAUUNGSPLAN NR. 2 (AUE)

DER GEMEINDE: WOPHHAUSEN
 FÜR DAS GEBIET: FLUR 3, FLURSTÜCKE 114, 115
 DIESER BEBAUUNGSPLAN NR. 2 VOM 19.7.1967
 IST BESTANDTEIL DER SATZUNG VOM 19.7.1967

- 1) DIE RICHTIGKEIT DER PLANUNTERLAGEN UND DIE ÖRTLICHE ÜBERTRAGBARKEIT WIRD HIERMIT BESCHIEINIGT. (KATASTERAMT ODER Ö.B. VERMESSUNGS-ING.) OSTERHOFF-SCHARMBECK, DEN 1.11.1967
 (UNTERSCHRIFT, DIENSTBEZEICHNUNG)
- 2) IM ENTWURF GEFERTIGT FÜR DIE GEMEINDE WOPHHAUSEN WOPHHAUSEN, DEN 19.7.1967
 (UNTERSCHRIFT DES PLANBEARBEITERS)
- 3) ÖFFENTLICH AUSGELEGEN GEM. § 2 (6) BBAUG VOM 23.6.1960 VOM 19.7.1967 BIS 14.8.1967 BEMÄNTMACHUNG ÜBER ORT UND ZEIT DER AUSLEGUNG ERFOLGT AM 14.8.1967 WOPHHAUSEN, DEN 19.7.1967
 (UNTERSCHRIFT NACH DEM GELTENDEN GEMEINDERECHT)
- 4) WURDE BESCHLOSSEN ALS SATZUNG GEM § 10 B.BAUG. AM 19.7.1967 WOPHHAUSEN, DEN 19.7.1967
 (UNTERSCHRIFT NACH DEM GELTENDEN GEMEINDERECHT)
- 5) DIESER BEBAUUNGSPLAN IST BESTANDTEIL DER MIT GENEHMIGUNGSVERMERK DER REGIERUNGSPRÄSIDENT VOM 19.7.1967
 (IN AUFTRAG)
- 6) RECHTSVERBINDLICH GEM. § 12 BBAUG VOM 23.6.1960 DURCH ORTS-ÖRTLICHE BEMÄNTMACHUNG AM 14.8.1967
 (UNTERSCHRIFT NACH DEM GELTENDEN GEMEINDERECHT)

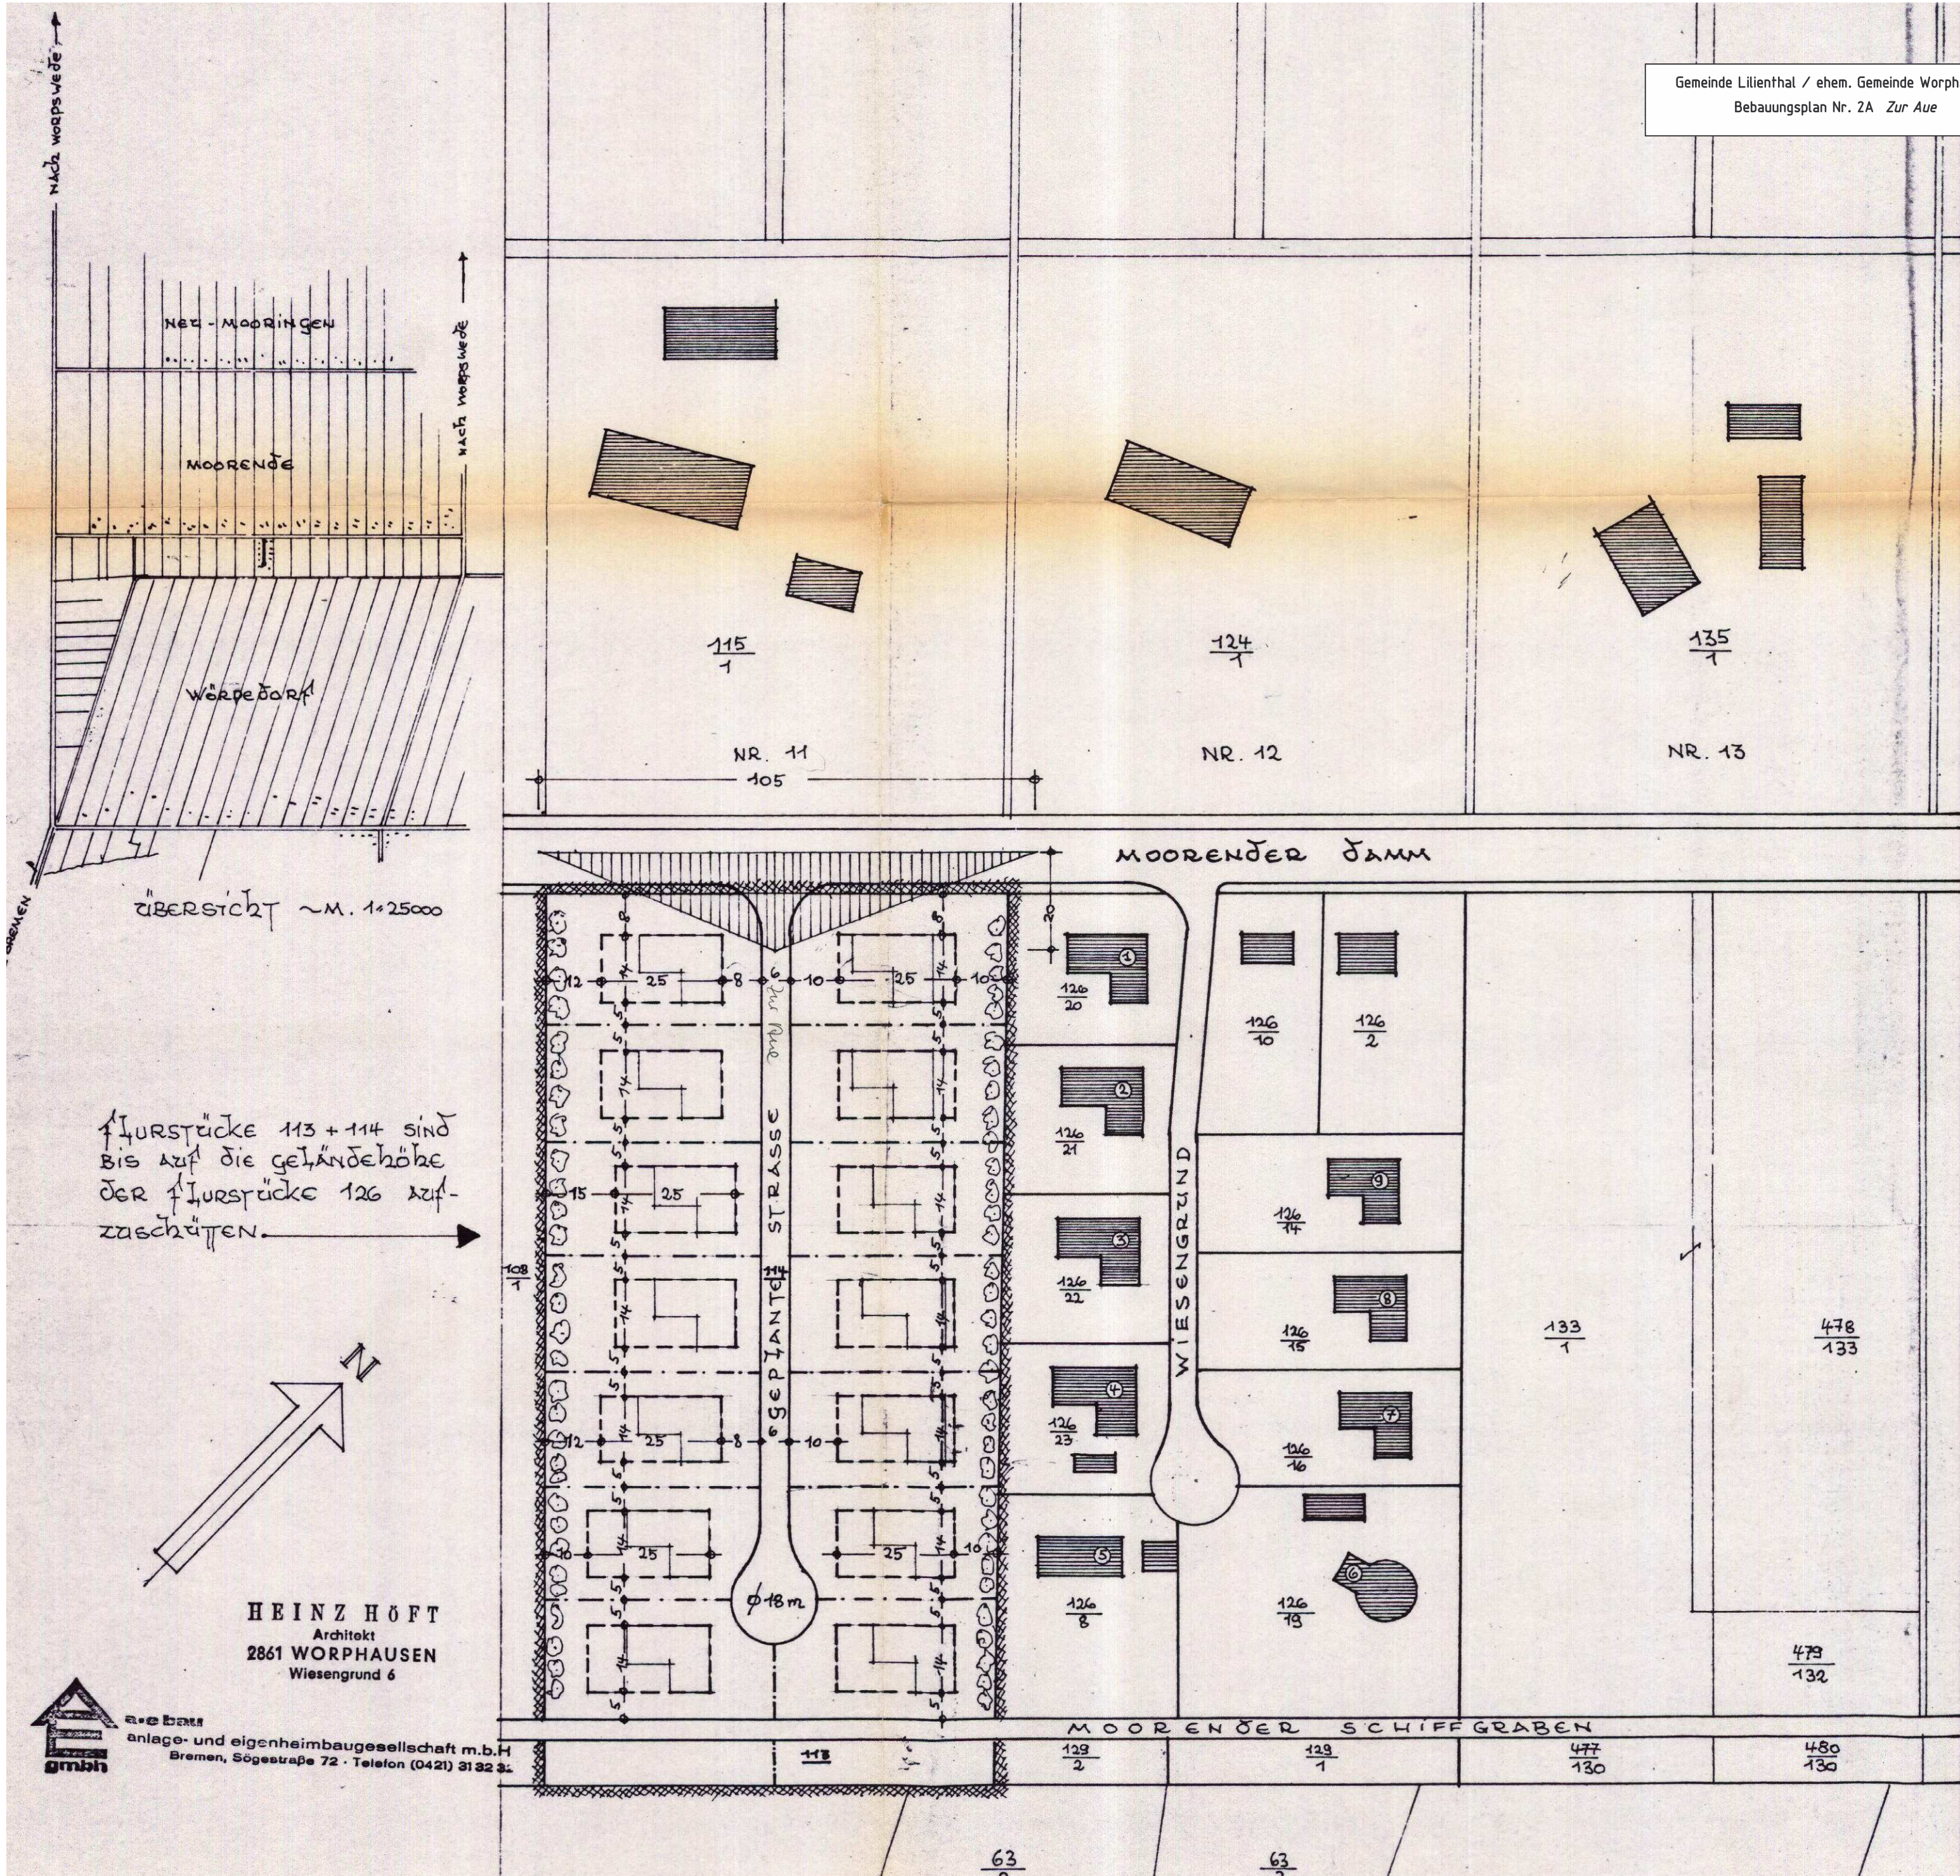

FLURSTÜCKE 113 + 114 SIND BIS AUF DIE GELÄNDEHÖHE DER FLURSTÜCKE 126 ZUF-ZUSCHÜTTEN.

- ZEICHENERKLÄRUNG: M. 1:1000
- - - - - = VORSCHLAG ZUR GRUNDSTÜCKSTEILUNG
 - ▨ = VORHANDENE BEBAUUNG
 - ▭ = GEPLANTE BEBAUUNG
 - ▨▨▨▨ = GRENZE DES BEBAUUNGSPLANES
 - - - - - = BAUGRENZEN
 - ⊙ ⊙ ⊙ ⊙ = ANPFLANZUNG MIT BODENSTÄNDIGEN GEHÖLZEN UND BÄUMEN IN MINDESTENS 2m BREITE
 - — — — — = STRASSEN- UND GRUNDSTÜCKSGRENZEN
 - ▨▨▨▨▨ = SICHTDREIECK VON JED. BEWUCHS ÜBER 0,80m FREIHALTEN

MAP DER BAULICHEN NUTZUNG:
 WR. REINES WOHNBEBIET, GESCHOSSZAHL = 1-geschossig
 GRUNDFLÄCHENZAHL = 0,2, GESCHOSSFLÄCHENZAHL = 0,2

HEINZ HÖFT
 Architekt
 2861 WOPHHAUSEN
 Wiesengrund 6

anlage- und eigenheimbaugesellschaft m.b.H
 Bremen, Sögestraße 72 · Telefon (0421) 3132 31

Worphausen
 Nr. 2
 Zur Aue