



ÜBERSICHTSPLAN
M. 1:25000

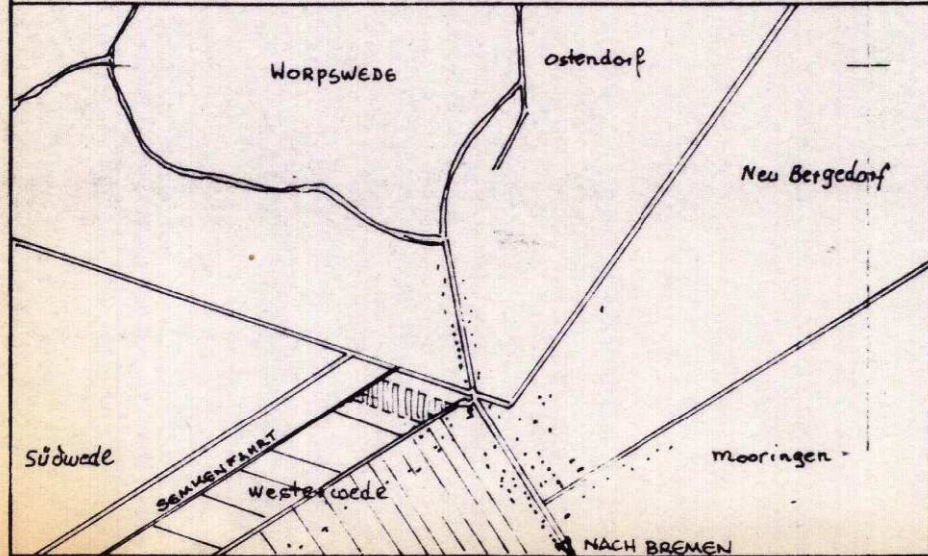

Gemeinde Lilienthal / ehem. Gemeinde Worphausen
Bebauungsplan Nr. 7 Westerwede

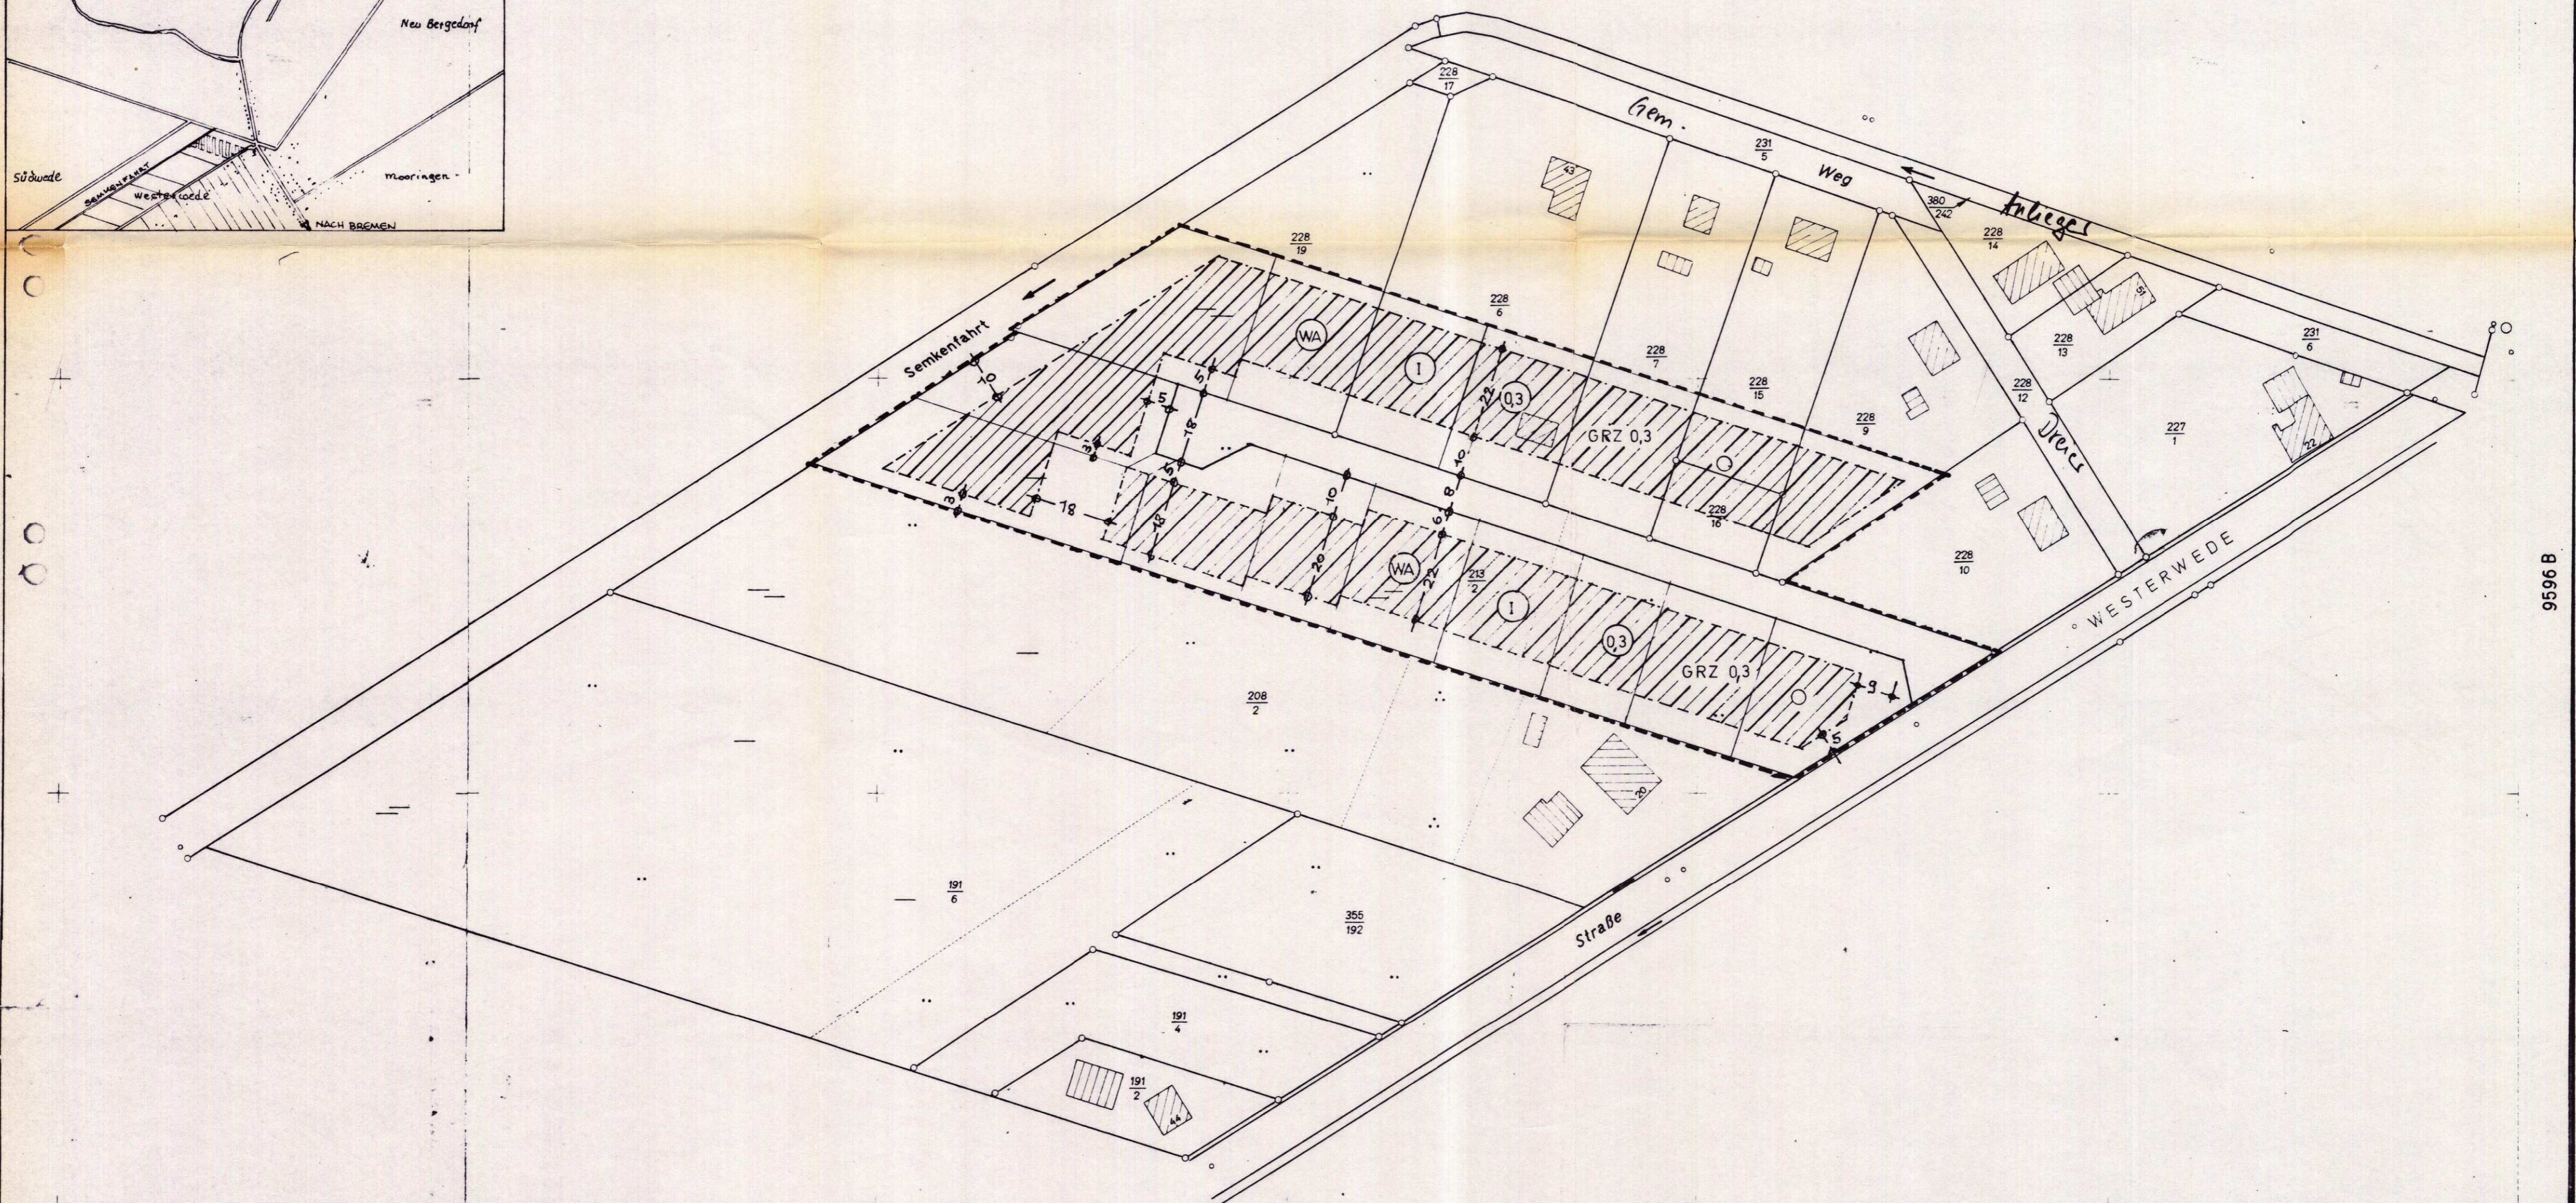

9596 B

FESTSETZUNGEN:

MINDESTGRÖSSEN DER GRUNDSTÜCKE DIESES BEBAUUNGSPLANES = 850qm

- = GRENZEN DIESES BEBAUUNGSPLANES,
 = VORH. BEBAUUNG,
 = BAUGRENZEN,
 = OFFENE BAUWEISE,
 = STRASSEN-UND GRUNDSTÜCKSGRENZEN,
 - WA = ALLGEMEINES WOHNGEBIET,
 GRZ 0,3 = GRUNDFLÄCHENZAHL,
 0,3 = GESCHOSSFLÄCHENZAHL,
 I = GESCHOSSZAHL,
 = SICHTDREIECK, VON JEGL. BEWUCHS ÜBER 0,80m HÖHE FREIHALTEN.
- DIE ERRICHTUNG VON GARAGEN UND NEBENANLAGEN SIND GEMÄSS § 14 BAUNUTZUNGSVERORDNUNG AUSSERHALB DER BEBAUBAREN FLÄCHE VERBOTEN.