


Flur 3

Gemeinde Lilienthal
Bebauungsplan Nr. 72 Moorende

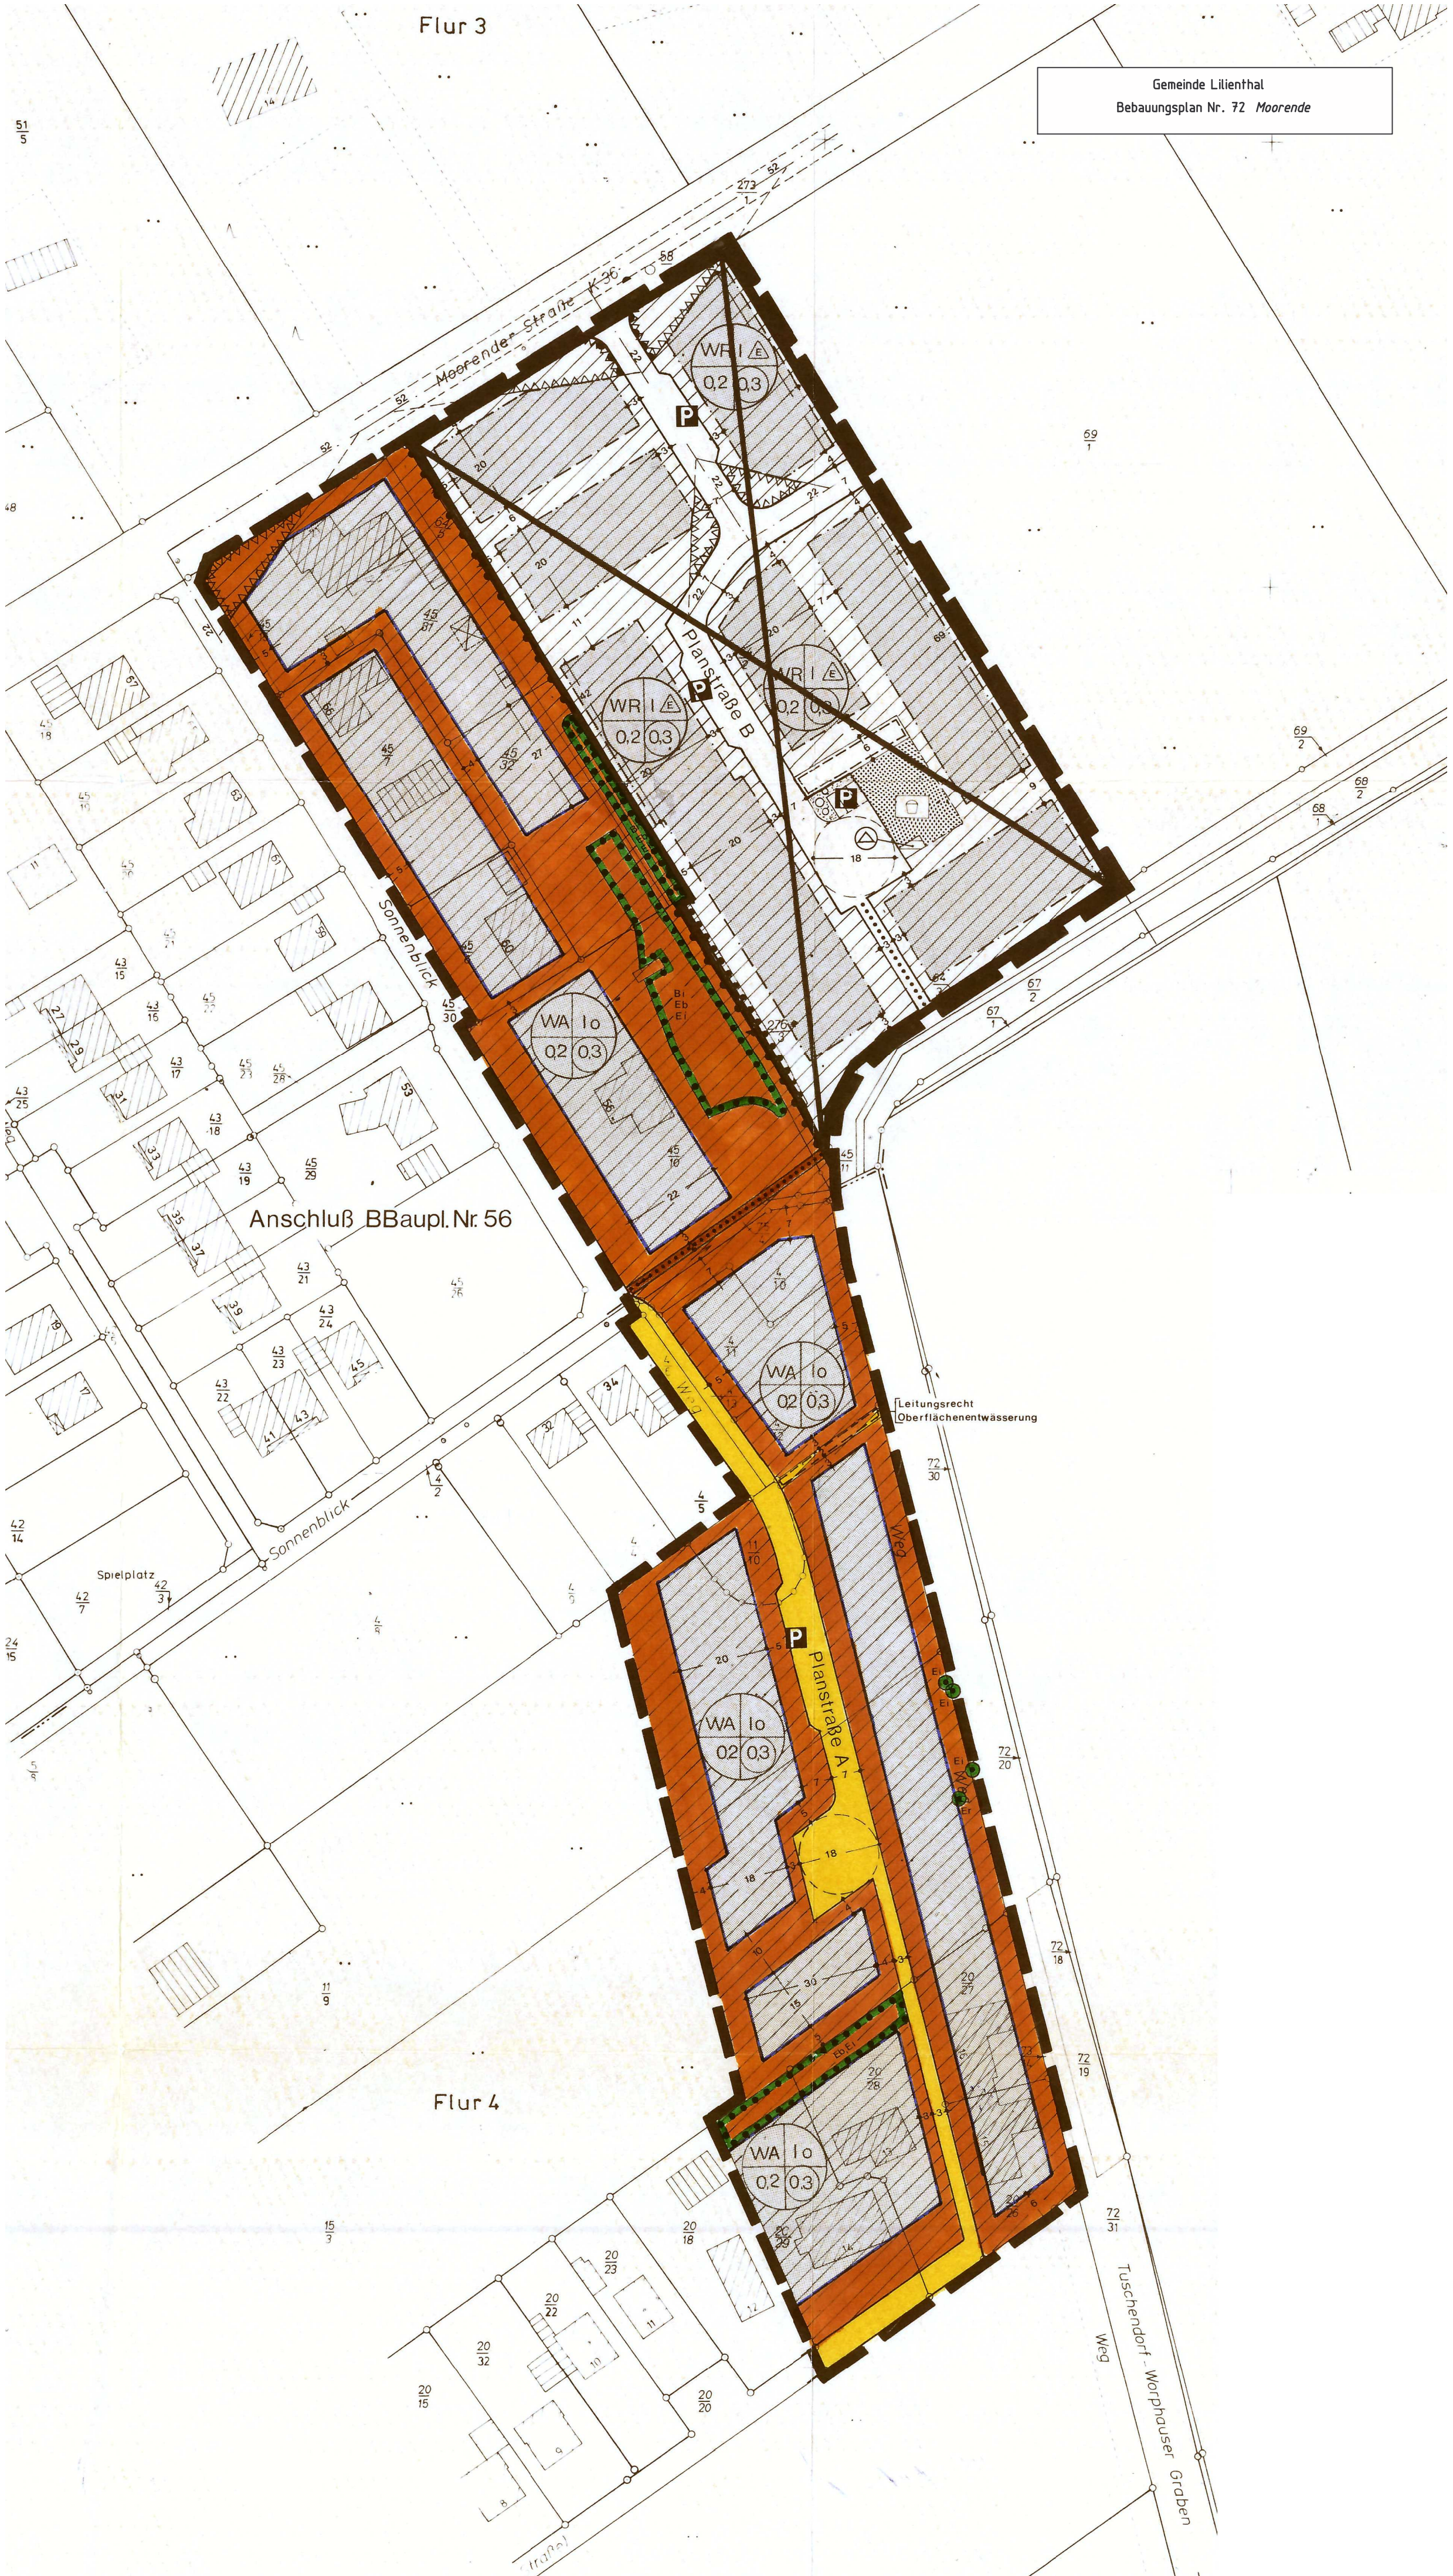

Anschluß BBAupl. Nr. 56

Flur 4

Tuschendorf-Worphauser Graben
Weg