
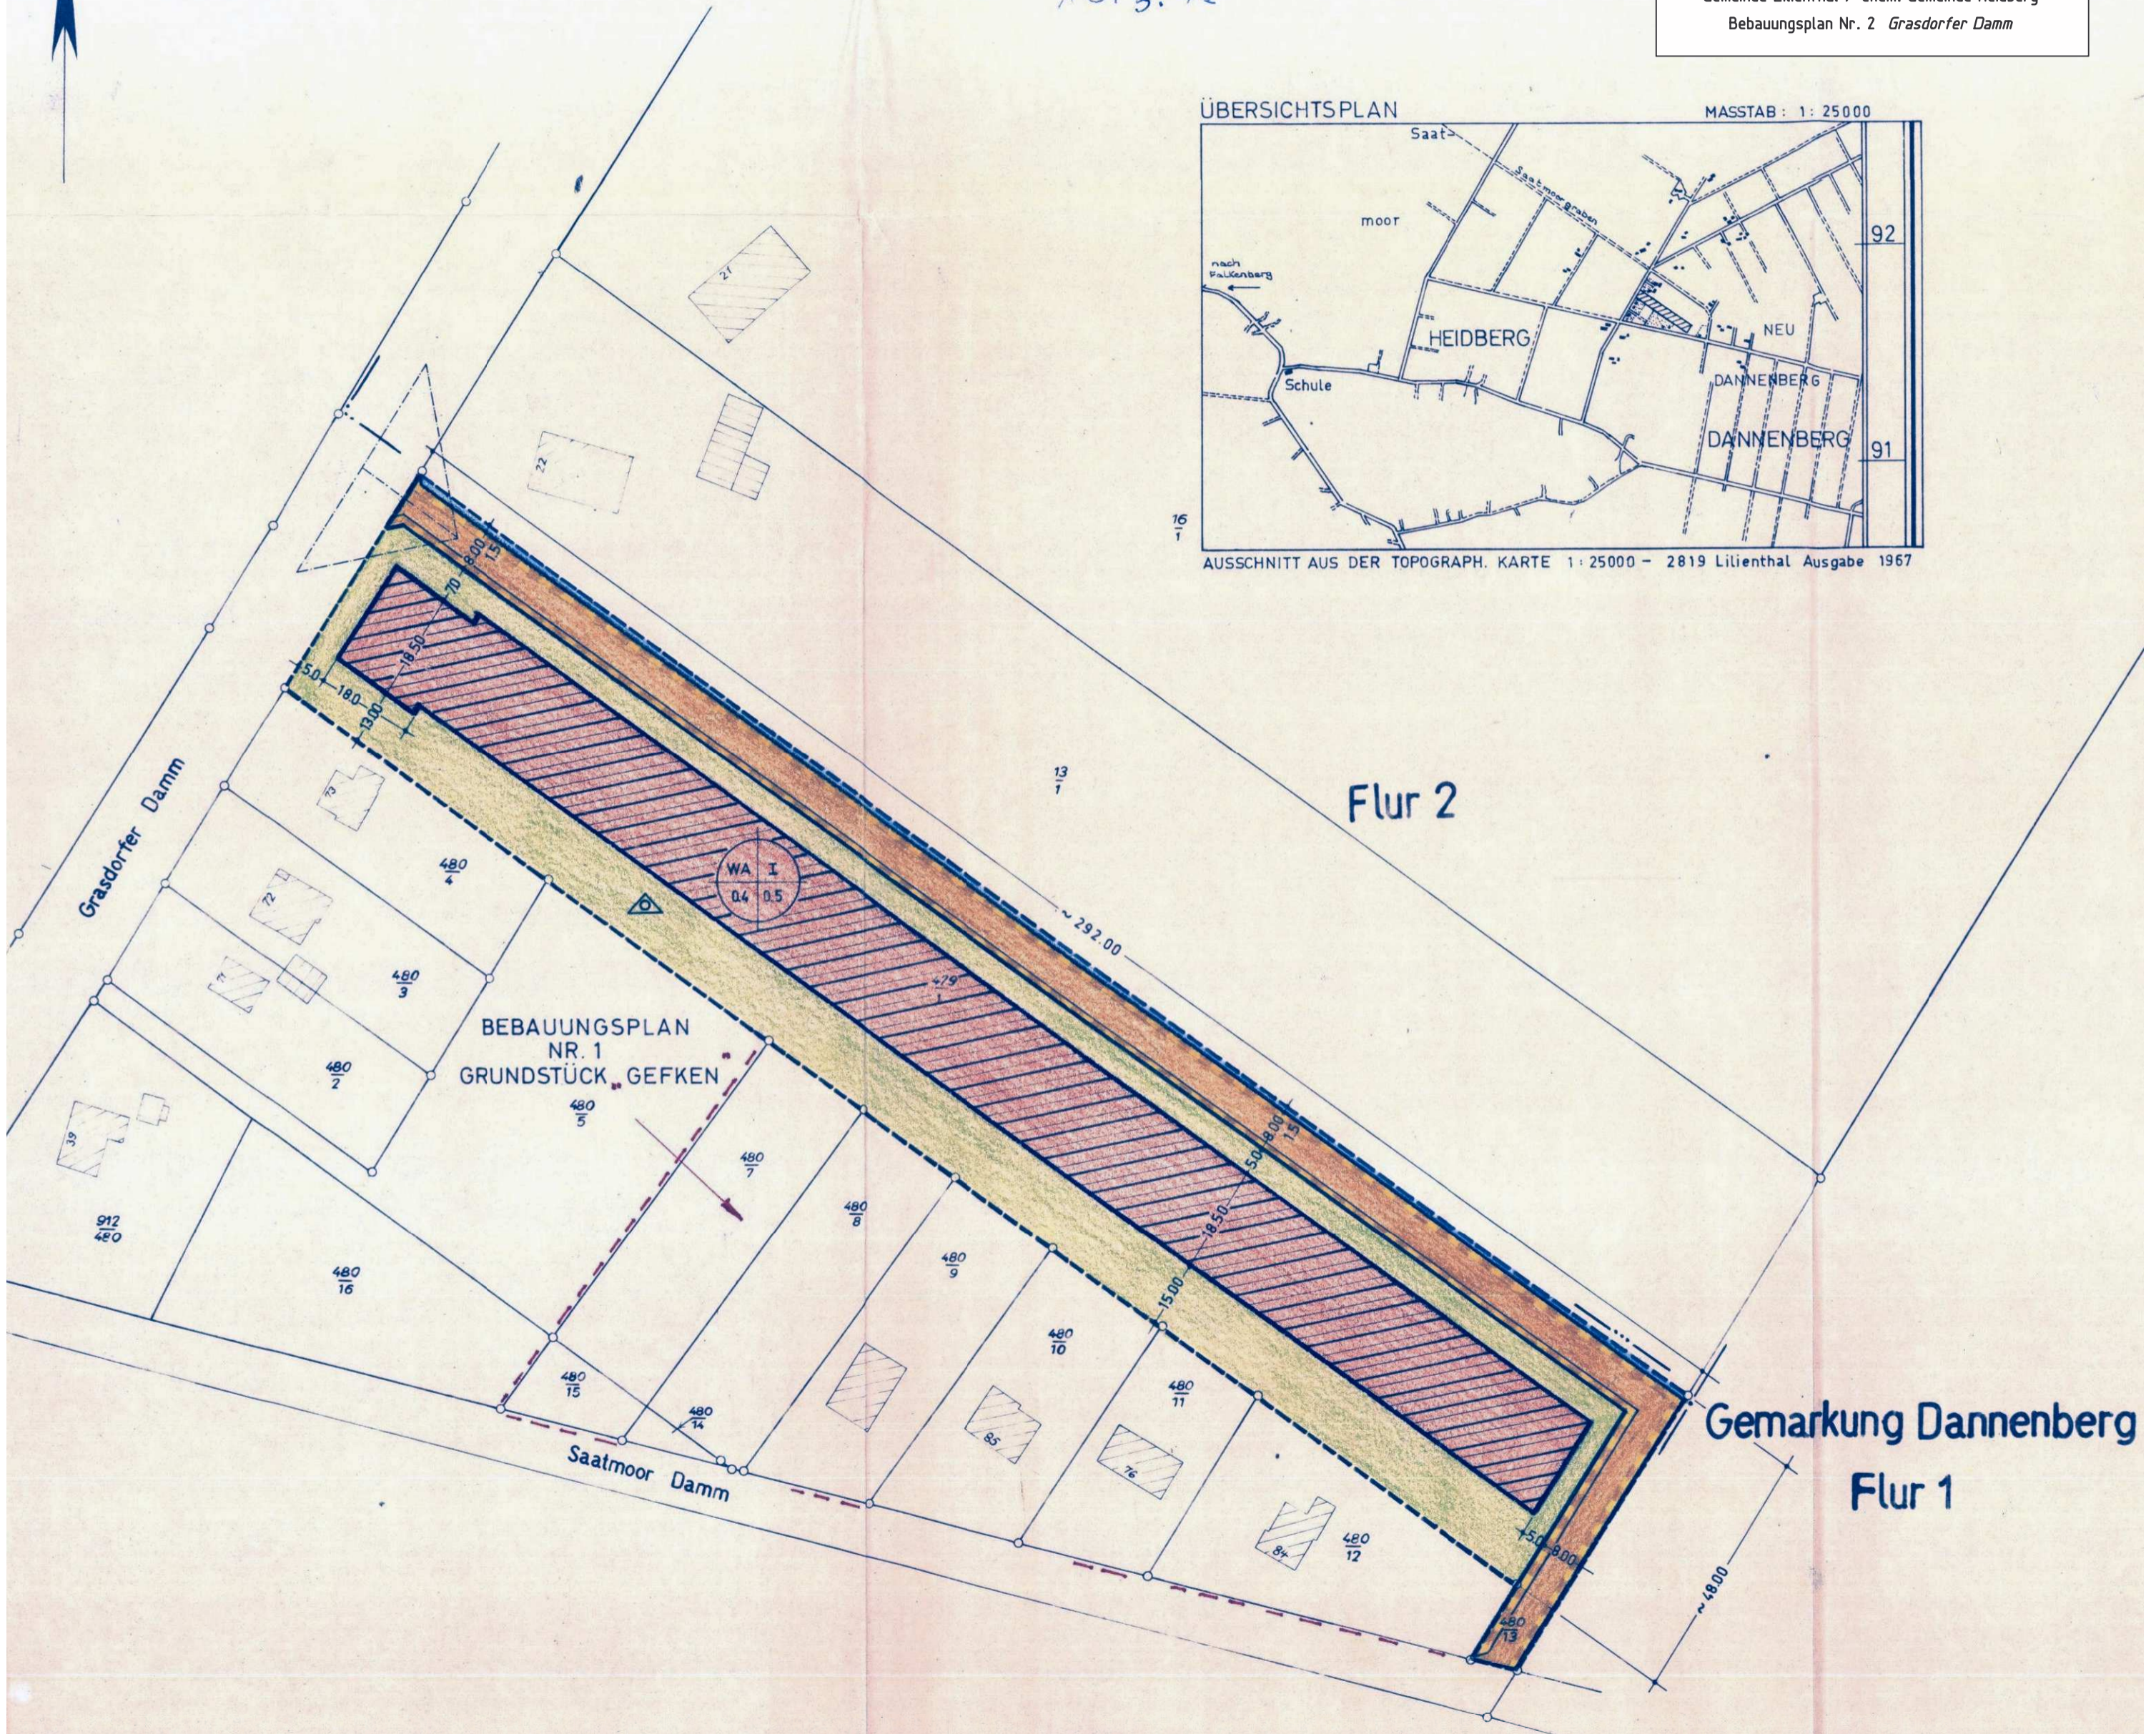


**BEBAUUNGSPLAN NR. 2
GRASDORFER DAMM
GEMEINDE HEIDBERG**

*rechtskräftig
geworden
15.3.72*

**Gemarkung Heidelberg
Flur 1 — 1:1000**

Gemeinde Lilienthal / ehem. Gemeinde Heidelberg
Bebauungsplan Nr. 2 *Grasdorfer Damm*

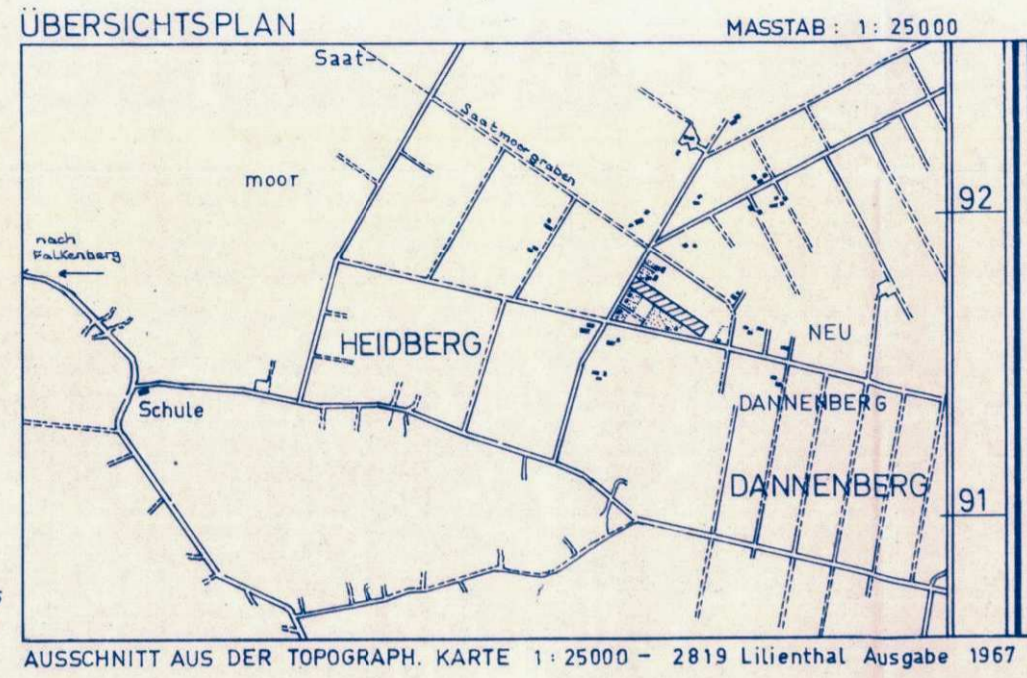

Flur 2

Gemarkung Dannenberg
Flur 1